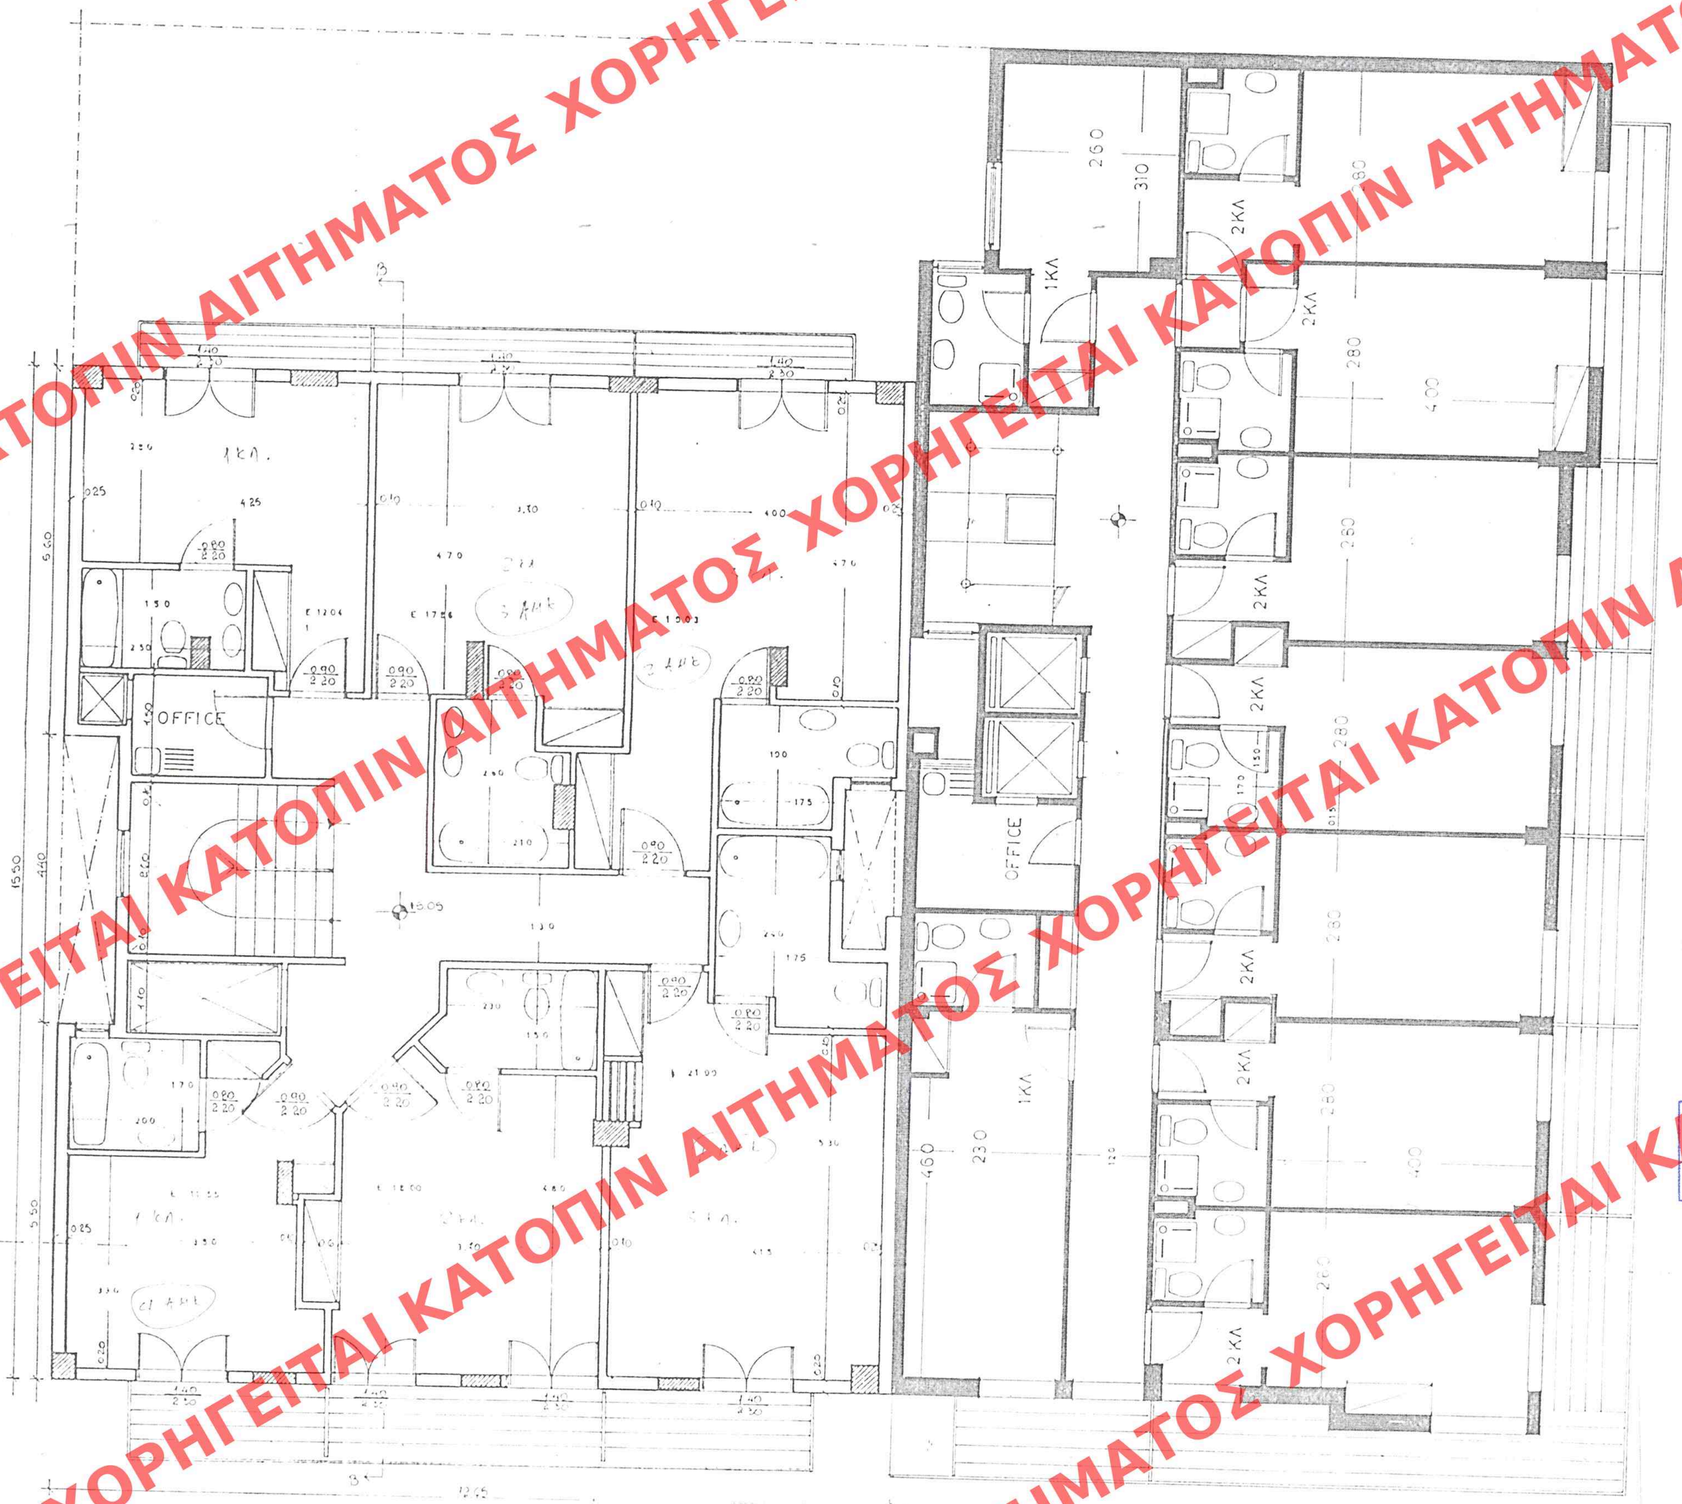

ΑΡΙΘΜΟΣ ΕΓΚΡΙΣΗΣ ΣΧΕΔΙΩΝ 579 ΔΗΜΟΣ ΤΟΥ
Δ'
ΗΜΕΡΟΜΗΝΙΑ ΕΓΚΡΙΣΗΣ ΤΗΣ ΑΝΩΤΕΡΗΣ ΕΠΙΤΡΟΠΗΣ
5 Ιουνίου 4

Αριθ. ΣΧΕΔΙΟΥ Γενικός ..... Ειδικός .....
ΕΡΜΑΡΙΟΝ Θυρίς ..... Φακ. .....
ΕΓΓΡΑΦΩΝ Αριθ. Πρωτ. ..... Θυρίς ..... Φακ. .....

ΥΠΟΥΡΓΕΙΟ ΠΕΡΙΒΑΛΛΟΝΤΟΣ ΧΩΡΟΤΑΞΙΑΣ & ΔΗΜ. ΕΡΓΩΝ
ΔΙΕΥΘΥΝΣΗ ΑΔΕΙΩΝ Γ. 25332/04
"Επέκτασης ξενοδοχείου ΜΟΥΣΕΙΟ"

ΑΘΗΝΑ 11 Ιουνίου 2004
Δ/ντής
Γ. Γιαννόπουλος

Αρ.Φ. 151/04
6χ. 13

ΥΠΟΥΡΓΕΙΟ
ΠΕΡΙΒΑΛΛΟΝΤΟΣ
ΧΩΡΟΤΑΞΙΑΣ
ΚΑΙ ΔΗΜΟΣΙΩΝ ΕΡΓΩΝ

Δ/ΝΣΗ ΠΟΛΕΟΔΟΜΙΚΟΥ ΣΧΕΔΙΑΣΜΟΥ
ΤΜΗΜΑ ΠΑΡΑΔΟΣΙΑΚΩΝ ΟΙΚΙΣΜΩΝ

ΘΕΣΗ: Εξάρχεια, Δήμος Αθηναίων

ΘΕΜΑ: Επέκταση ξενοδοχείου επί της οδού Τσαΐτσα και Μπουμπουλίνας 16, στο όμορο κτίριο επί της οδού Τσαΐτσα 4

ΣΧΕΔΙΟ Κάτοψη α' ορόφου

ΚΛΙΜΑΚΑ 1:50

ΧΟΡΗΓΕΙΤΑΙ ΚΑΤΟΠΙΝ ΑΙΤΗΜΑΤΟΣ