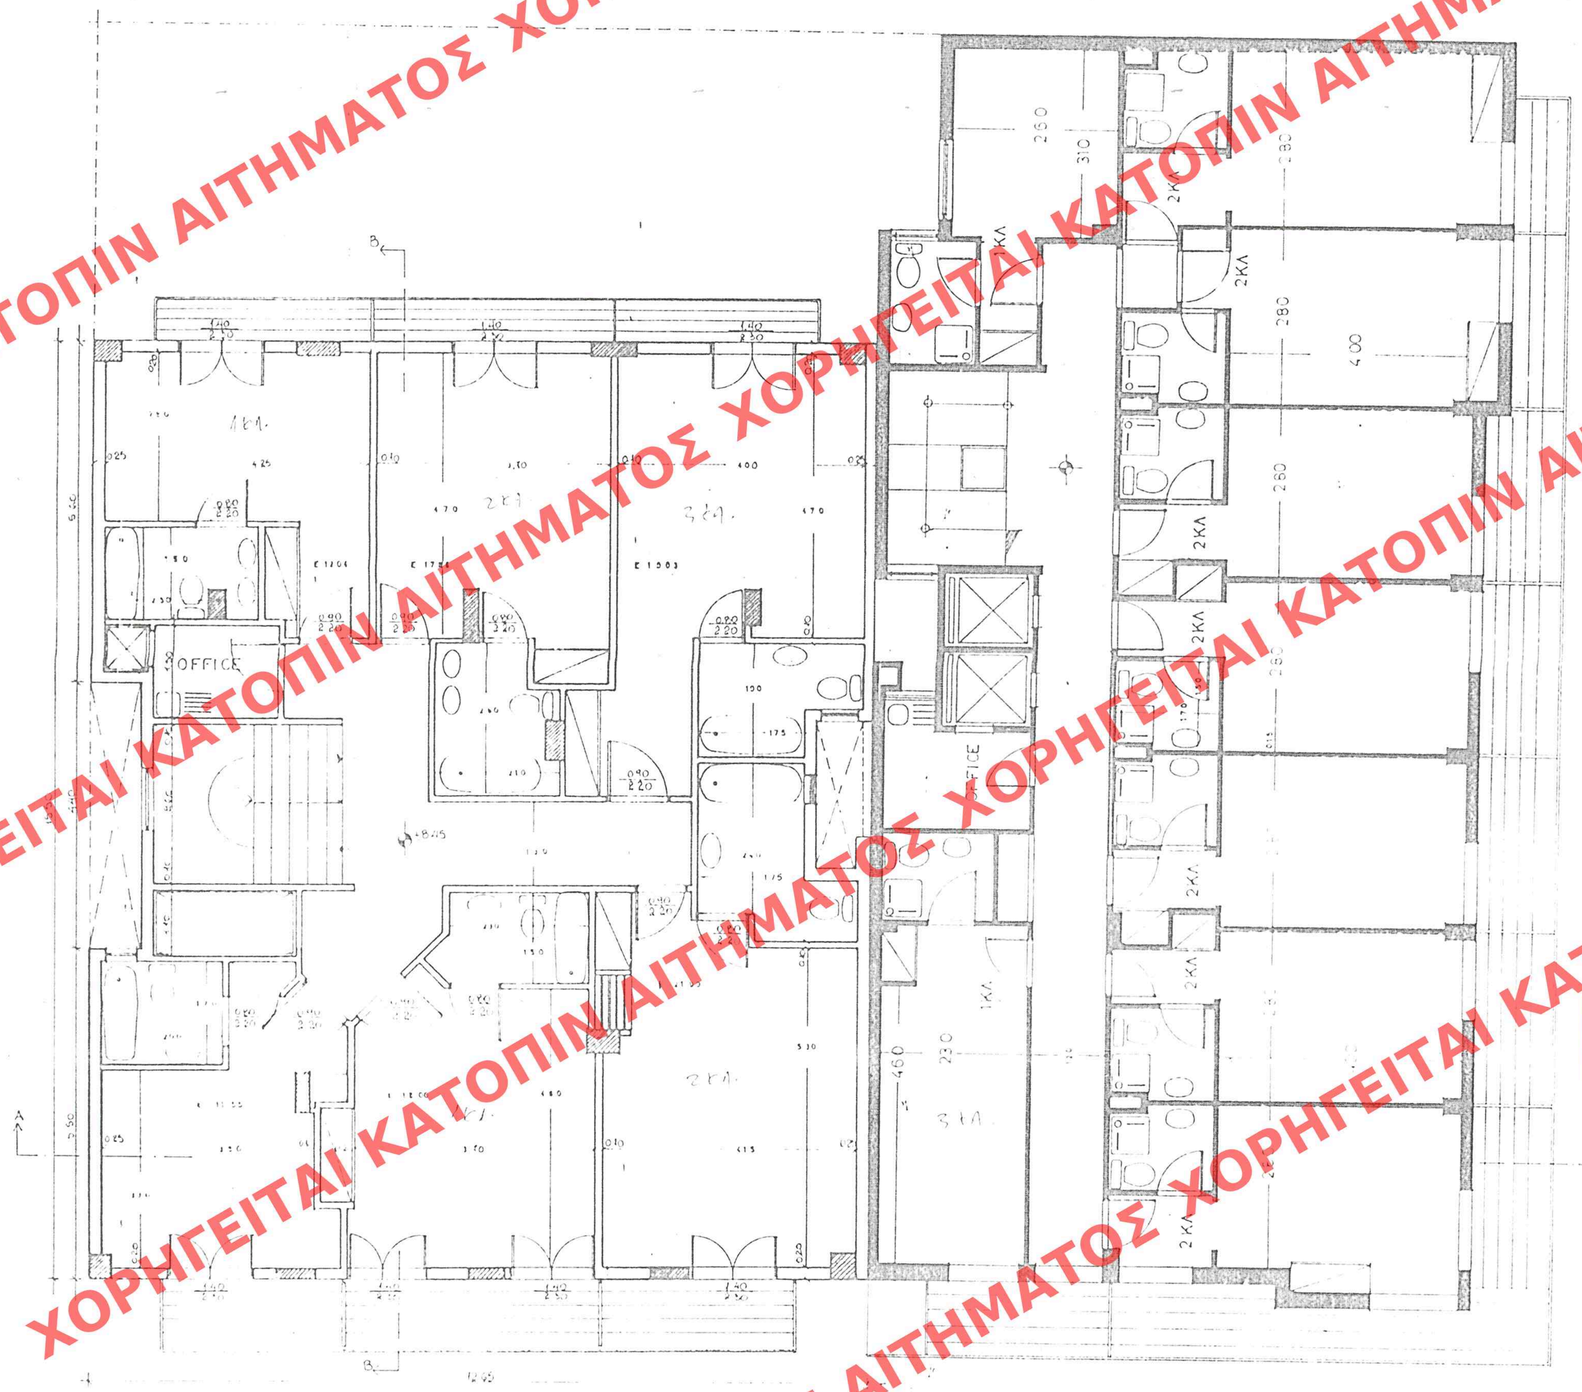

ΑΠΟΦΑΣΗ ΕΠΙ ΕΞ ΤΟ ΧΡ ΑΡΙΘΜ. 579 ΑΡΙΘΜ. ΤΕΥ Δ' ΤΕΥΧΟΥΣ ΤΗΣ ΕΘΗΝΕΡΙΔΑΣ ΤΗΣ ΚΥΒΕΡΝΗΣΕΩΣ ΤΗΣ 5 Ιουλίου 2004

ΥΠΟΥΡΓΕΙΟ ΠΕΡΙΒΑΛΛΟΝΤΟΣ ΧΟΡΟΤΑΞΙΑΣ & ΔΗΜ. ΕΡΓΩΝ
ΤΜΗΜΑ ΑΡΙΘΜ. Γ. 25392/04 ΑΠΟΦΑΣΗ
"Επέκταση ξενοδοχείου Μουσείο"
ΑΘΗΝΑ 11 Ιουλίου 2004
Ι. Γιαννόπουλος

Αρ. Φ. 151/04
ΣΧ. 13

ΥΠΟΥΡΓΕΙΟ ΠΕΡΙΒΑΛΛΟΝΤΟΣ ΧΩΡΟΤΑΞΙΑΣ ΚΑΙ ΔΗΜΟΣΙΩΝ ΕΡΓΩΝ

ΔΙΝΣΗ ΠΟΛΕΟΔΟΜΙΚΟΥ ΣΧΕΔΙΑΣΜΟΥ
ΤΜΗΜΑ ΠΑΡΑΔΟΣΙΑΚΩΝ ΟΙΚΙΣΜΩΝ

ΘΕΣΗ: Εξάρχεια, Δήμος Αθηναίων

ΘΕΜΑ: Επέκταση ξενοδοχείου επί της οδού Τσαΐτσα και Μπουμπουλίνας 16, στο όμορο κτίριο επί της οδού Τσαΐτσα 4

ΣΧΕΔΙΟ: Κάτοψη β' ορόφου

ΚΛΙΜΑΚΑ: 1:50

ΑΡΙΘ. ΣΧΕΔΙΟΥ Γενικός ..... Ειδικός .....
ΕΡΜΑΡΙΟΝ Θυρίς ..... Φακ. .....
ΕΓΓΡΑΦΩΝ Αριθ. Πρωτ. ..... Θυρίς ..... Φακ. .....

ΧΟΡΗΓΕΙΤΑΙ ΚΑΤΟΠΙΝ ΑΙΤΗΜΑΤΟΣ