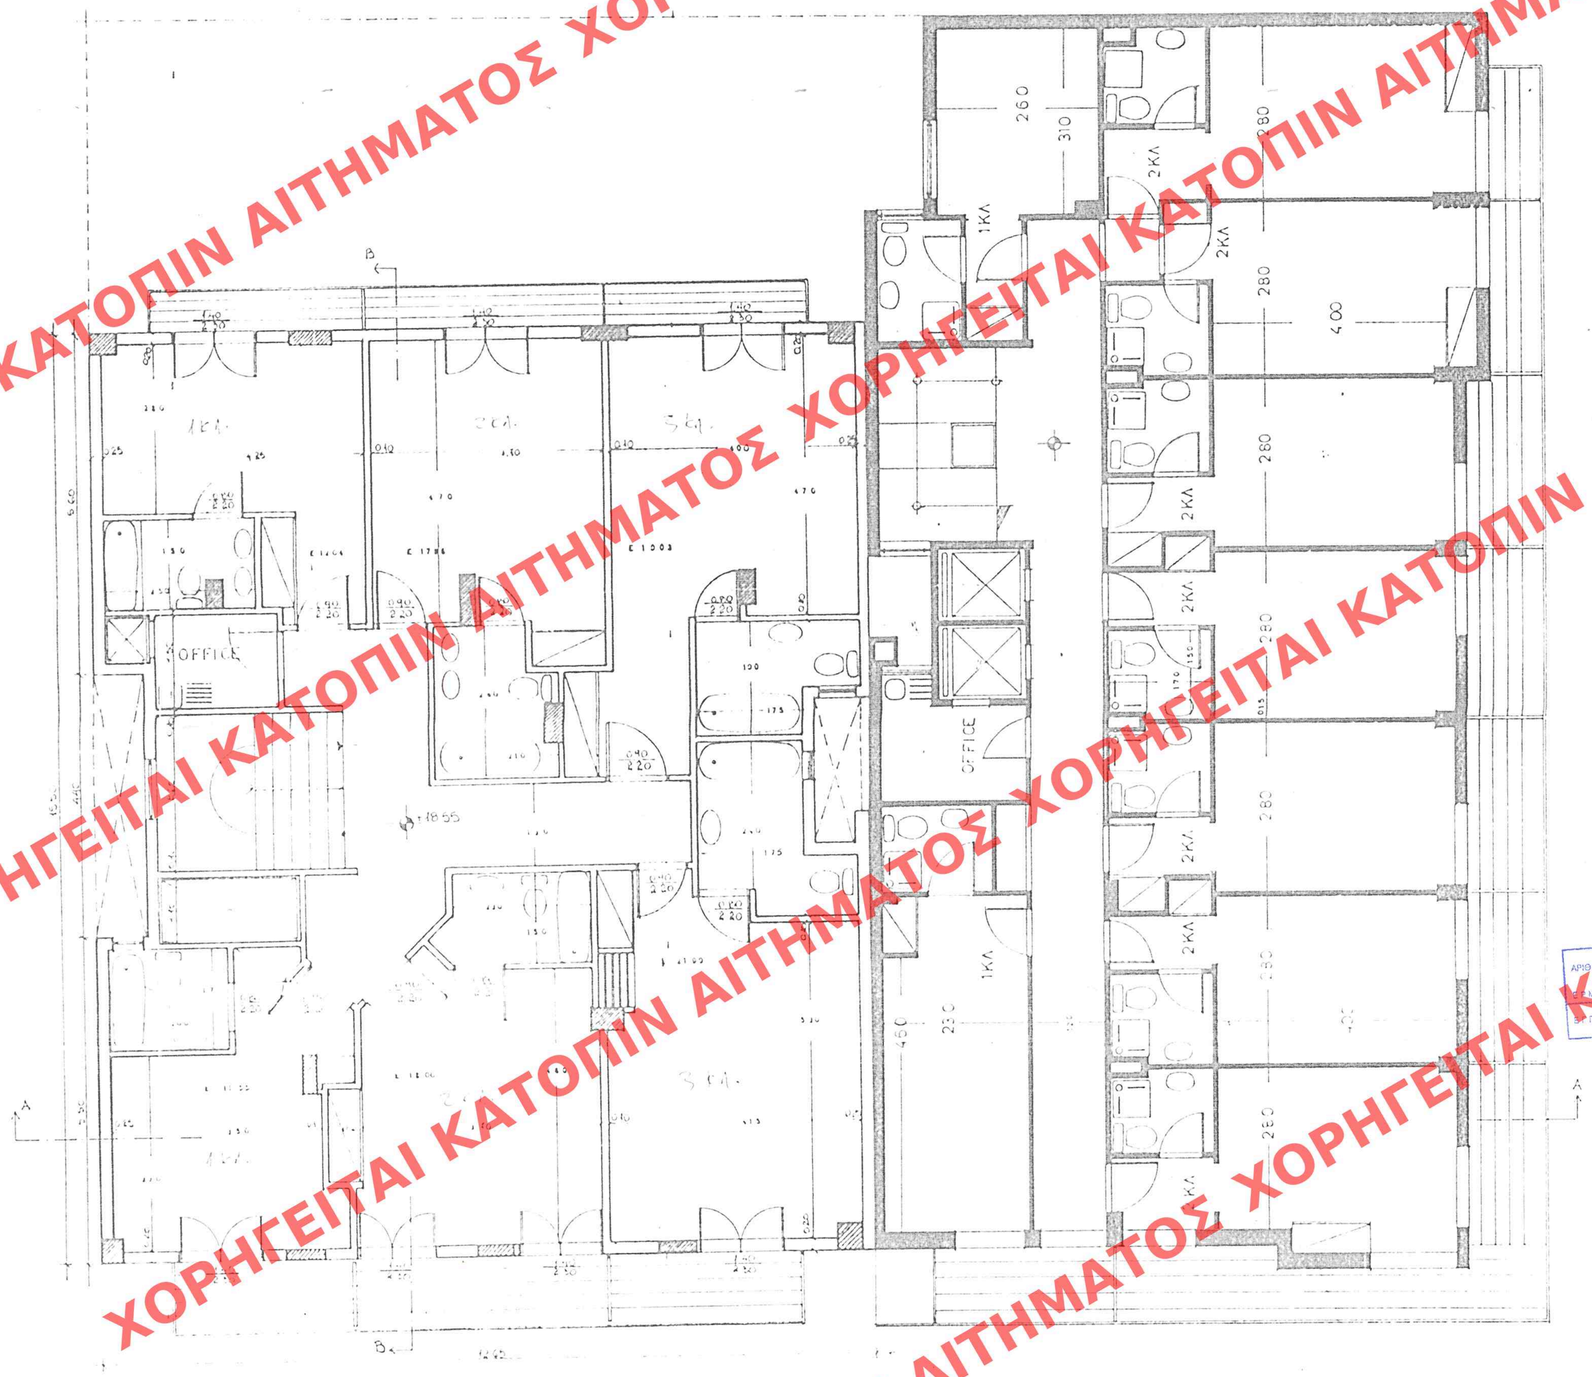

ΥΠΟΥΡΓΕΙΟ ΠΕΡΙΒΑΛΛΟΝΤΟΣ ΧΩΡΟΤΑΞΙΑΣ & ΔΗΜΟΣΙΩΝ ΕΡΓΩΝ
Γ. 25392/04
"Επέκταση ξενοδοχείου Μουσείο"
ΑΘΗΝΑ 11 Ιουνίου 2004
Δ' 5 Ιουλίου 2004
Αρ. φ. 151/04
εχ. 13

ΑΡΙΘ. ΣΧΕΔΙΟΥ Τομέας ..... Είδος .....
ΕΓΚΕΚΡΙΜΑ Θυρίς ..... Φακ. .....
ΕΓΓΡΑΦΩΝ Αριθ. Πρωτ. ..... Θυρίς ..... Φακ. .....

ΥΠΟΥΡΓΕΙΟ
ΠΕΡΙΒΑΛΛΟΝΤΟΣ
ΧΩΡΟΤΑΞΙΑΣ
ΚΑΙ ΔΗΜΟΣΙΩΝ ΕΡΓΩΝ

Δ/ΝΣΗ ΠΟΛΕΟΔΟΜΙΚΟΥ ΣΧΕΔΙΑΣΜΟΥ
ΤΜΗΜΑ ΠΑΡΑΔΟΣΙΑΚΩΝ ΟΙΚΙΣΜΩΝ

ΘΕΣΗ: Εξάρχεια, Δήμος Αθηναίων

ΘΕΜΑ: Επέκταση ξενοδοχείου επί της οδού Τοσίτσα και Μπουμπουλίνας 16, στο όμορο κτίριο επί της οδού Τοσίτσα 4

ΣΧΕΔΙΟ: Κάτοψη ε' ορόφου

ΚΛΙΜΑΚΑ: 1:50

ΧΟΡΗΓΕΙΤΑΙ ΚΑΤΟΠΙΝ ΑΙΤΗΜΑΤΟΣ ΧΟΡΗΓΕΙΤΑΙ ΚΑΤΟΠΙΝ ΑΙΤΗΜΑΤΟΣ ΧΟΡΗΓΕΙΤΑΙ ΚΑΤ