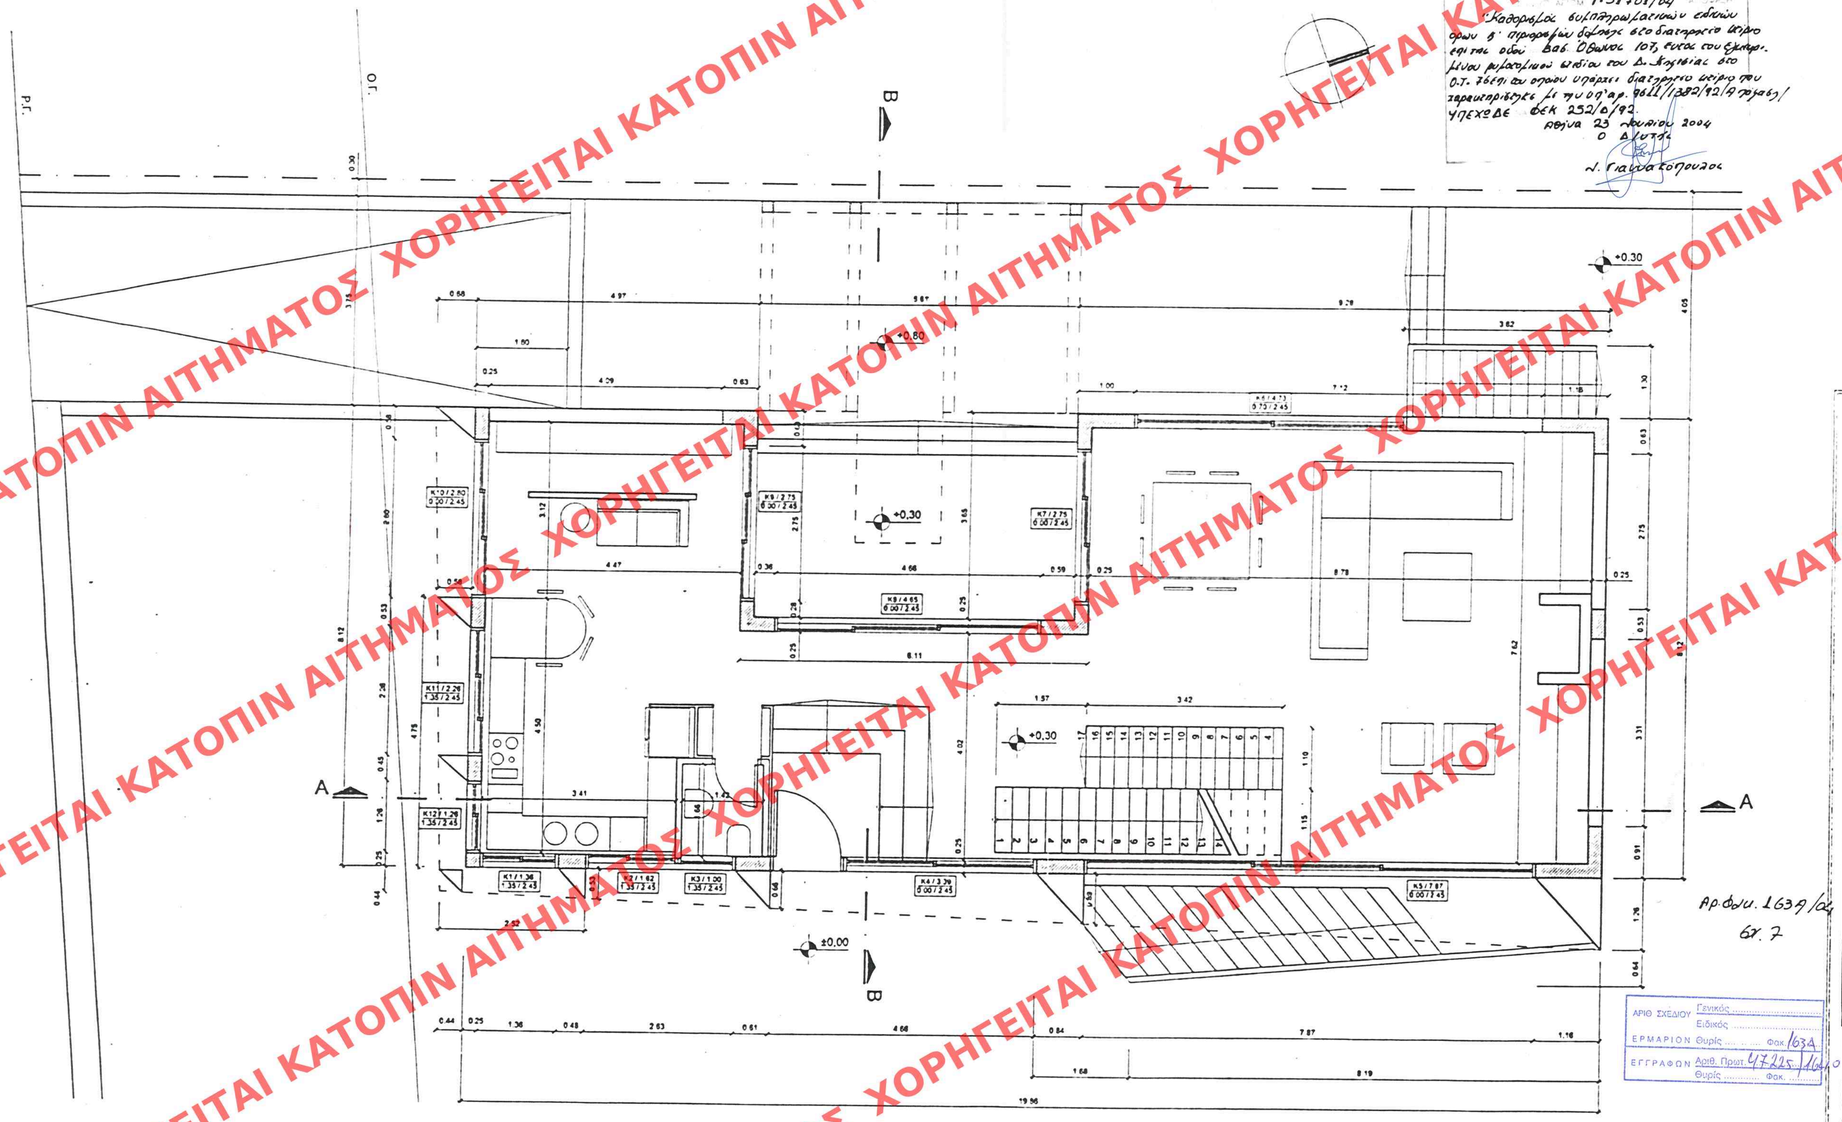

ΕΜΒΑΔΟΝ ΙΣΟΓΕΙΟΥ:
Εισογ= 145,92τμ
Επιμιτ= 37,01τμ

ΥΠΟΥΡΓΕΙΟ ΠΕΡΙΒΑΛΛΟΝΤΟΣ ΧΩΡΟΤΑΞΙΑΣ & ΔΗΜ. ΕΡΓΩΝ

ΕΛΕΓΧΟΣ ΦΥΣΙΚΟΥ ΦΩΤΙΣΜΟΥ - ΑΕΡΙΣΜΟΥ
(άρθρα 11§5.2 και 11§7.2 Κτιριοδομικού)

K1+K2+K11+K12= (1.36+1.62+2.26+1.26)x1.10=7.15
>10%x(3.41x4.50+3.41x0.60+4.50x0.60)=2.01
K3= 1.00x1.10=1.10 >10%x(1.42x1.66+1.42x0.65)=0.33
K4+K8= 3.39x2.45+4.65x2.45=19.70
>10%x(6.11x4.02+6.11x0.90+4.66x3.65)=4.71
K5+K6+K7= (7.87+4.73+2.75)x2.45=37.61
>10%x(8.78x7.62+8.78x1.20+4.66x3.65)=9.44
K9+K10= 2.75x2.45+2.80x2.45=13.60
>10%x(4.47x3.12+3.12x0.68+4.66x3.65)=3.31

Αρ.Φ.Μ. 1639/04
Φ.Ε. 7

ΕΡΓΟΔΟΤΗΣ	ΚΩΝΣΤΑΝΤΙΝΟΣ ΜΑΡΑΒΕΑΣ
ΕΡΓΟ	ΠΡΟΣΘΗΚΗ ΑΝΕΞΑΡΤΗΤΗΣ ΔΙΩΡΟΦΗΣ ΚΑΤΟΙΚΙΑΣ ΜΕ ΥΠΟΓΕΙΟ ΣΕ ΟΙΚΟΠΕΔΟ ΜΕ ΥΠΑΡΧΟΝ ΔΙΑΤΗΡΗΤΕΟ ΚΤΙΣΜΑ
ΤΟΠΟΘΕΣΙΑ	ΒΑΣ. ΟΘΩΝΟΣ 107 ΚΗΦΙΣΙΑ Ο.Τ. 76
ΜΕΛΕΤΗΤΗΣ	ΝΙΚΟΛΑΟΣ ΣΜΥΡΛΗΣ - ΑΡΧΙΤΕΚΤΩΝ ΜΗΧΑΝΙΚΟΣ
ΣΥΝΕΡΓΑΤΗΣ	ΒΑΣΙΛΙΚΗ ΚΑΜΑΡΙΩΤΑΚΗ - ΑΡΧΙΤΕΚΤΩΝ ΜΗΧΑΝΙΚΟΣ

ΘΕΜΑ ΣΧΕΔΙΟΥ	ΑΡΙΘΜΟΣ ΣΧΕΔΙΟΥ
ΚΑΤΟΨΗ ΙΣΟΓΕΙΟΥ	A4

ΚΛΙΜΑΚΑ	1:50	ΣΦΡΑΓΙΔΑ & ΥΠΟΓΡΑΦΗ
ΗΜΕΡΟΜΗΝΙΑ	ΙΑΝΟΥΑΡΙΟΣ 2003	ΝΙΚΟΛΑΟΣ Σ. ΣΜΥΡΛΗΣ ΑΡΧΙΤΕΚΤΩΝ - ΜΗΧΑΝΙΚΟΣ ΕΘΝΙΚΟΥ ΜΕΤΣΟΒΙΟΥ ΠΟΛΥΤΕΧΝΕΙΟΥ ΜΕΛΟΣ Τ.Ε.Ε. ΑΡ. ΜΗΤΡΩΟΥ 54319 ΙΩΝΙΑΣ 18, ΗΛΙΟΥΠΟΛΗ ΤΗΛ: 6944209565 ΑΦΜ: 044530749 - ΔΟΥ ΨΥΧΙΚΟΥ
ΚΩΔΙΚΟΣ		

ΑΡΙΘ. ΣΧΕΔΙΟΥ Γενικός ..... Ειδικός .....
ΕΡΜΑΡΙΟΝ Θυρίς ..... Φακ. 634
ΕΓΓΡΑΦΟΝ Αριθ. Πρωτ. 47225/16.10.0 Θυρίς ..... Φακ. .....

ΧΟΡΗΓΕΙΤΑΙ ΚΑΤΟΠΙΝ ΑΙΤΗΜΑΤΟΣ