
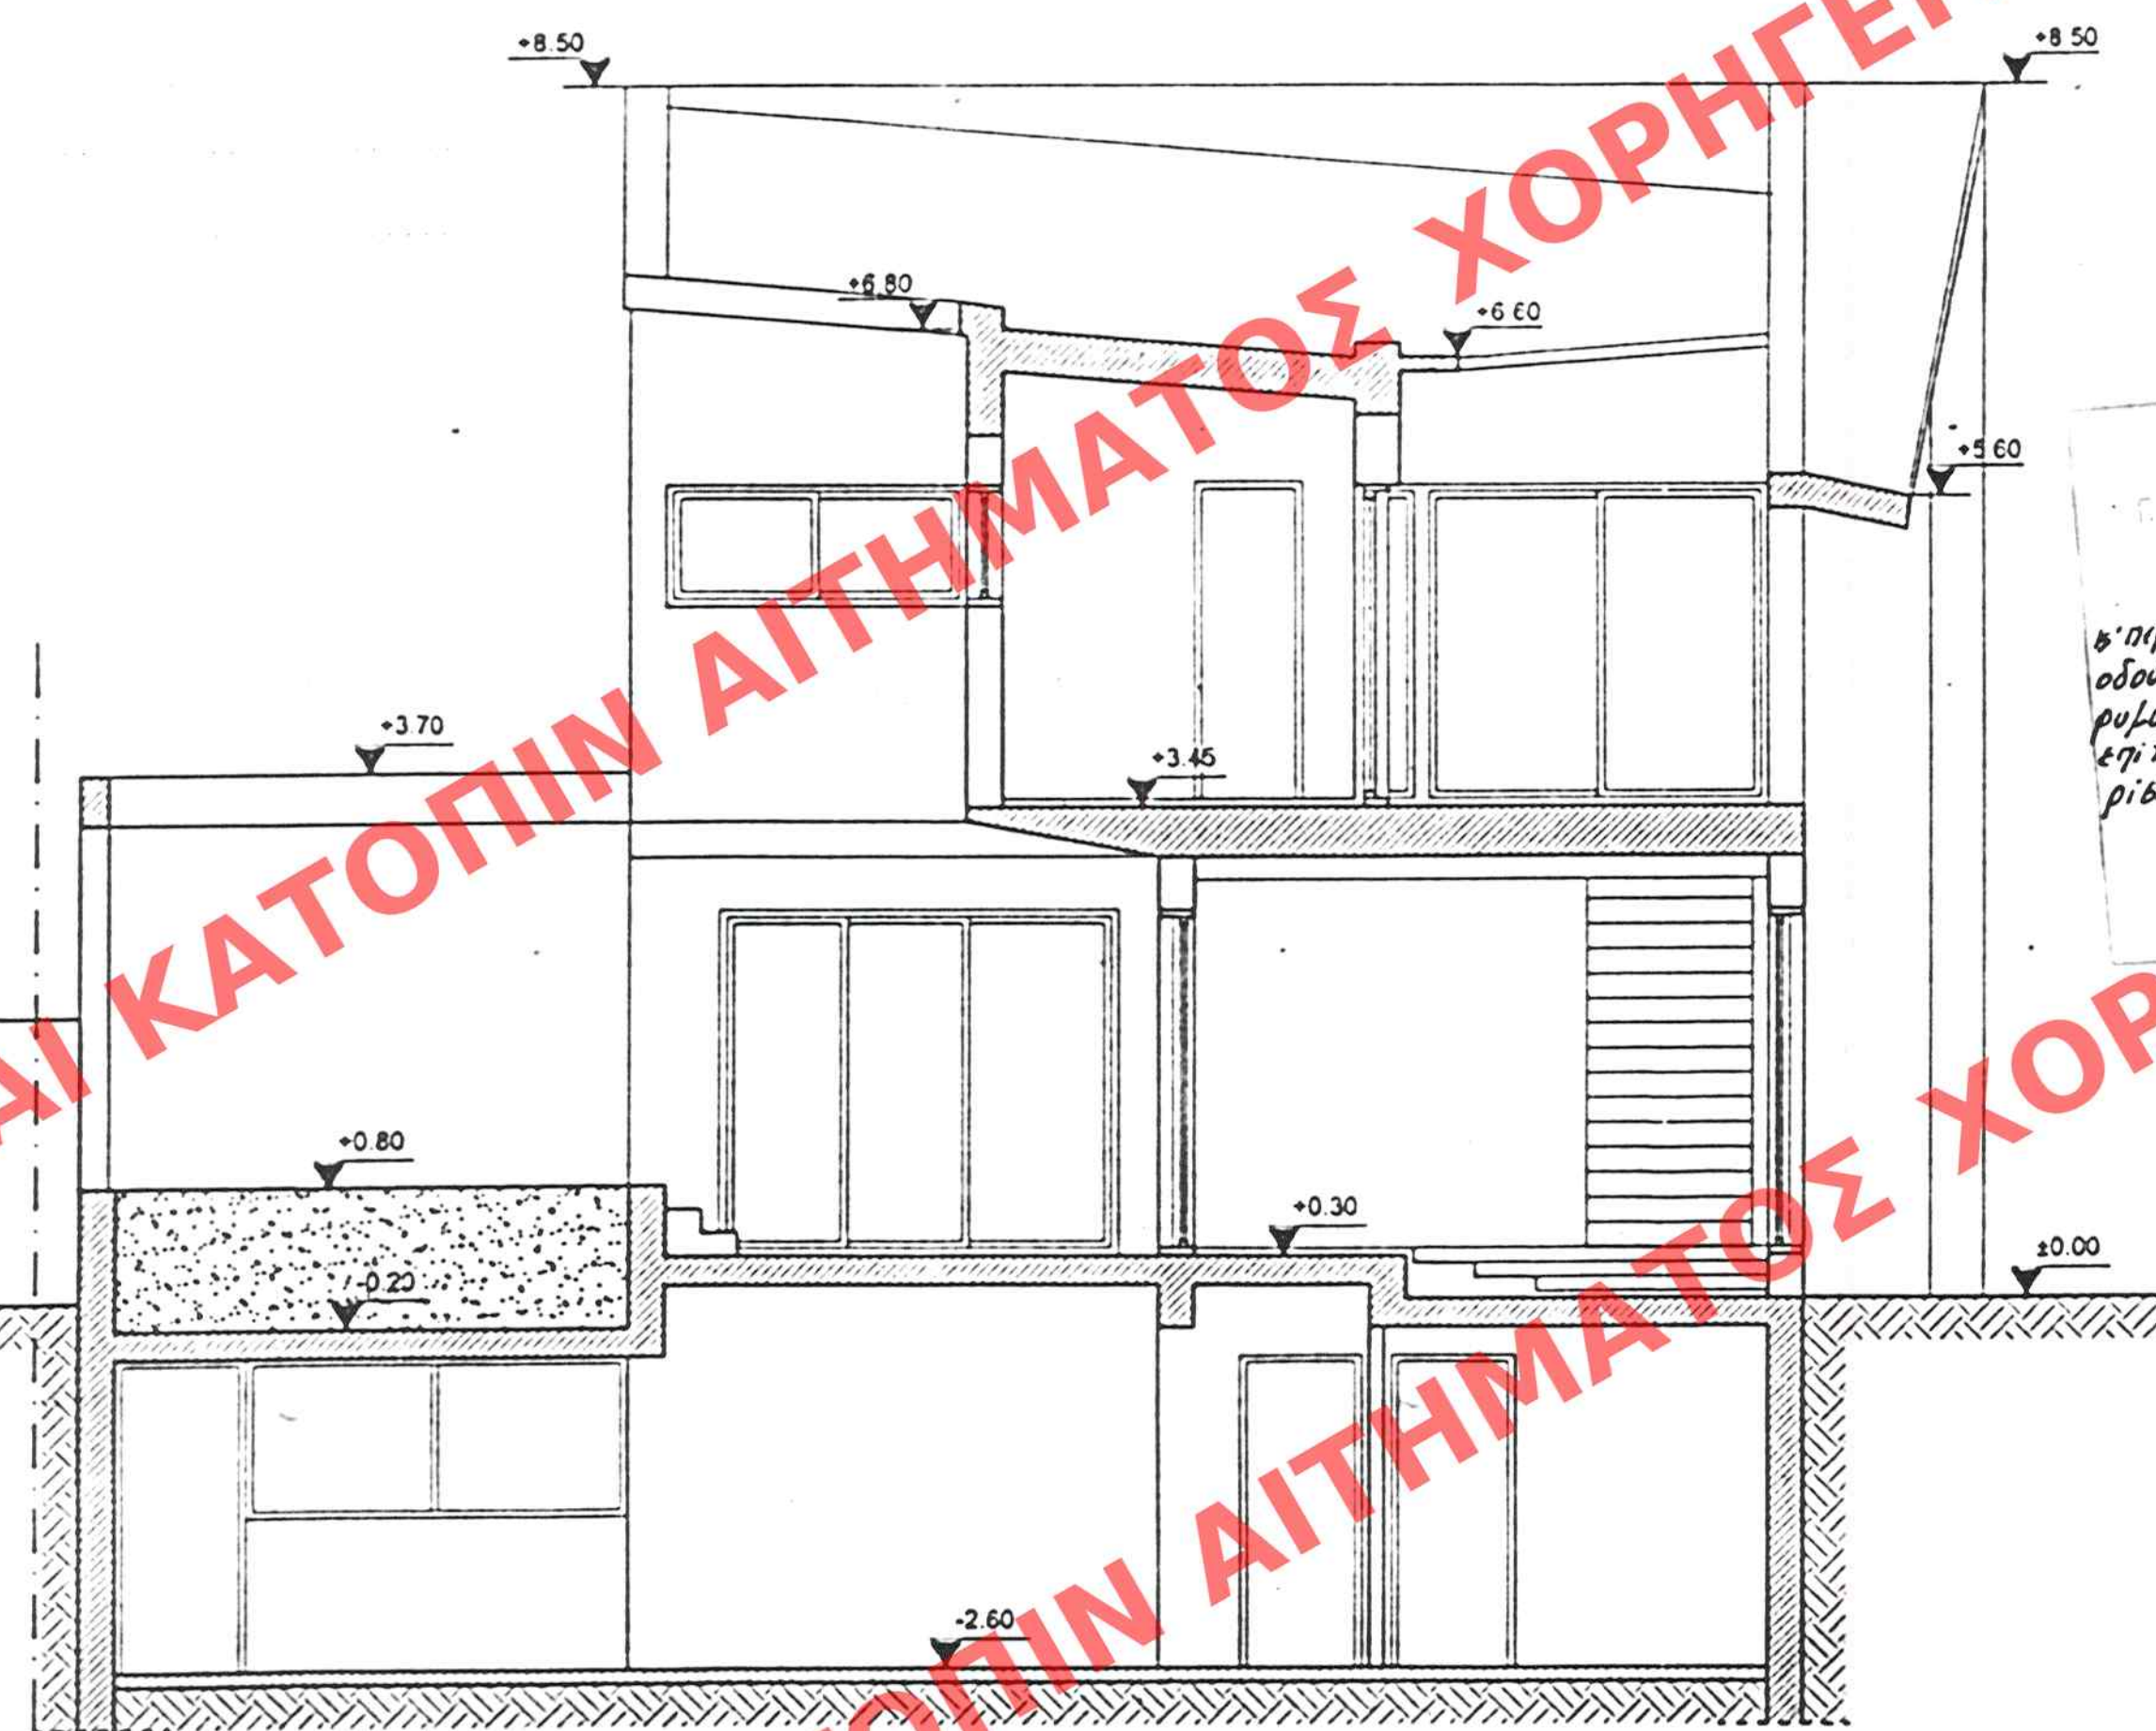


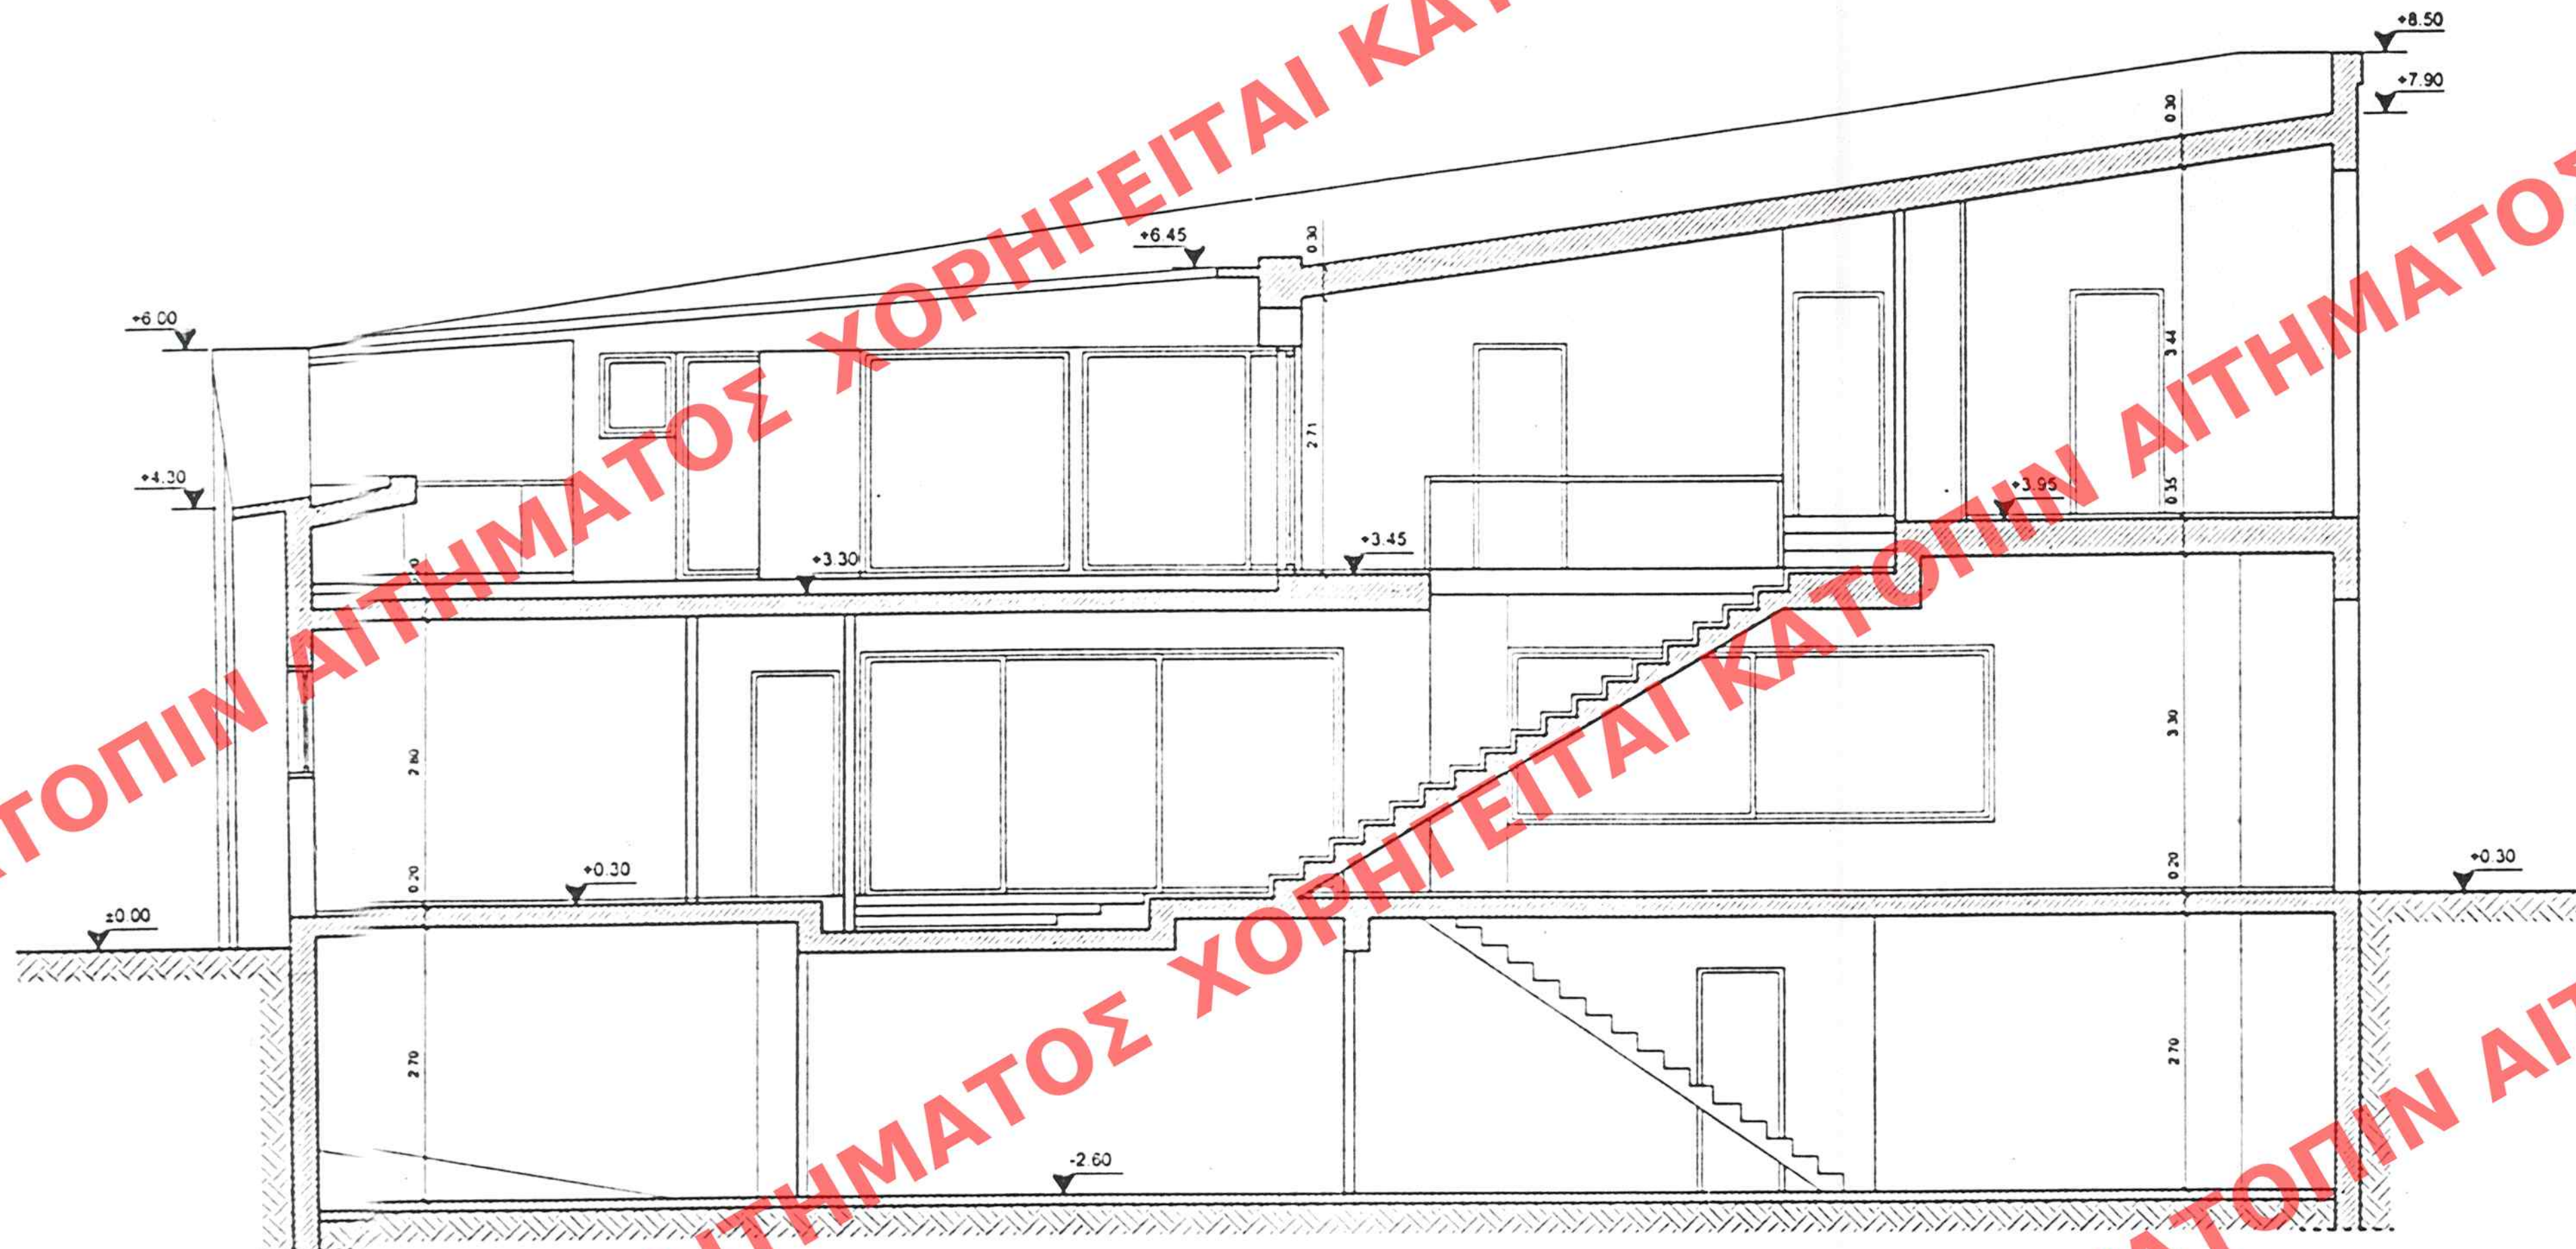

TOMH A-A

TOMH B-B

[illegible]

ΑΡΙΘ ΣΧΕΔΙΟΥ	Γενικός	
	Ειδικός	
ΕΡΜΑΡΙΟΝ	Θυρίς	Φακ. 1634
ΕΓΓΡΑΦΟΝ	Αριθ. Πρωτ.	47225 / 16
	Θυρίς	Φακ.

Ap. Oct. 163 A/a
62.7

ΑΙΤΗΜΑΤΟΣ

ΥΠΟΥΡΓΕΙΟ

ΠΕΡΙΒΑΛΛΟΝΤΟΣ ΧΩΡΟΤΑΞΙΑΣ & ΔΗΜ. ΕΡΓΩΝ

ΕΡΓΟΔΟΤΗΣ	ΚΩΝΣΤΑΝΤΙΝΟΣ ΜΑΡΑΒΕΑΣ
-----------	-----------------------

ΕΡΓΟ	ΠΡΟΣΘΗΚΗ ΑΝΕΞΑΡΤΗΤΗΣ ΔΙΩΡΟΦΗΣ ΚΑΤΟΙΚΙΑΣ ΜΕ ΥΠΟΓΕΙΟ ΣΕ ΟΙΚΟΠΕΔΟ ΜΕ ΥΠΑΡΧΟΝ ΔΙΑΤΗΡΗΤΕΟ ΚΤΙΣΜΑ
------	---

ΤΟΠΟΘΕΣΙΑ	ΒΑΣ. ΟΘΩΝΟΣ 107 ΚΗΦΙΣΙΑ Ο.Τ. 76
-----------	---------------------------------

ΜΕΛΕΤΗΤΗΣ	ΝΙΚΟΛΑΟΣ ΣΜΥΡΛΗΣ - ΑΡΧΙΤΕΚΤΩΝ ΜΗΧΑΝΙΚΟΣ
ΣΥΝΕΡΓΑΤΗΣ	ΒΑΣΙΛΙΚΗ ΚΑΜΑΡΙΩΤΑΚΗ - ΑΡΧΙΤΕΚΤΩΝ ΜΗΧΑΝΙΚΟΣ

ΘΕΜΑ ΣΧΕΔΙΟΥ	ΑΡΙΘΜΟΣ ΣΧΕΔΙΟΥ
ΤΟΜΕΣ	A7

ΚΛΙΜΑΚΑ	1:50
ΗΜΕΡΟΜΗΝΙΑ	ΙΑΝΟΥΑΡΙΟΣ 2003
ΚΩΔΙΚΟΣ	