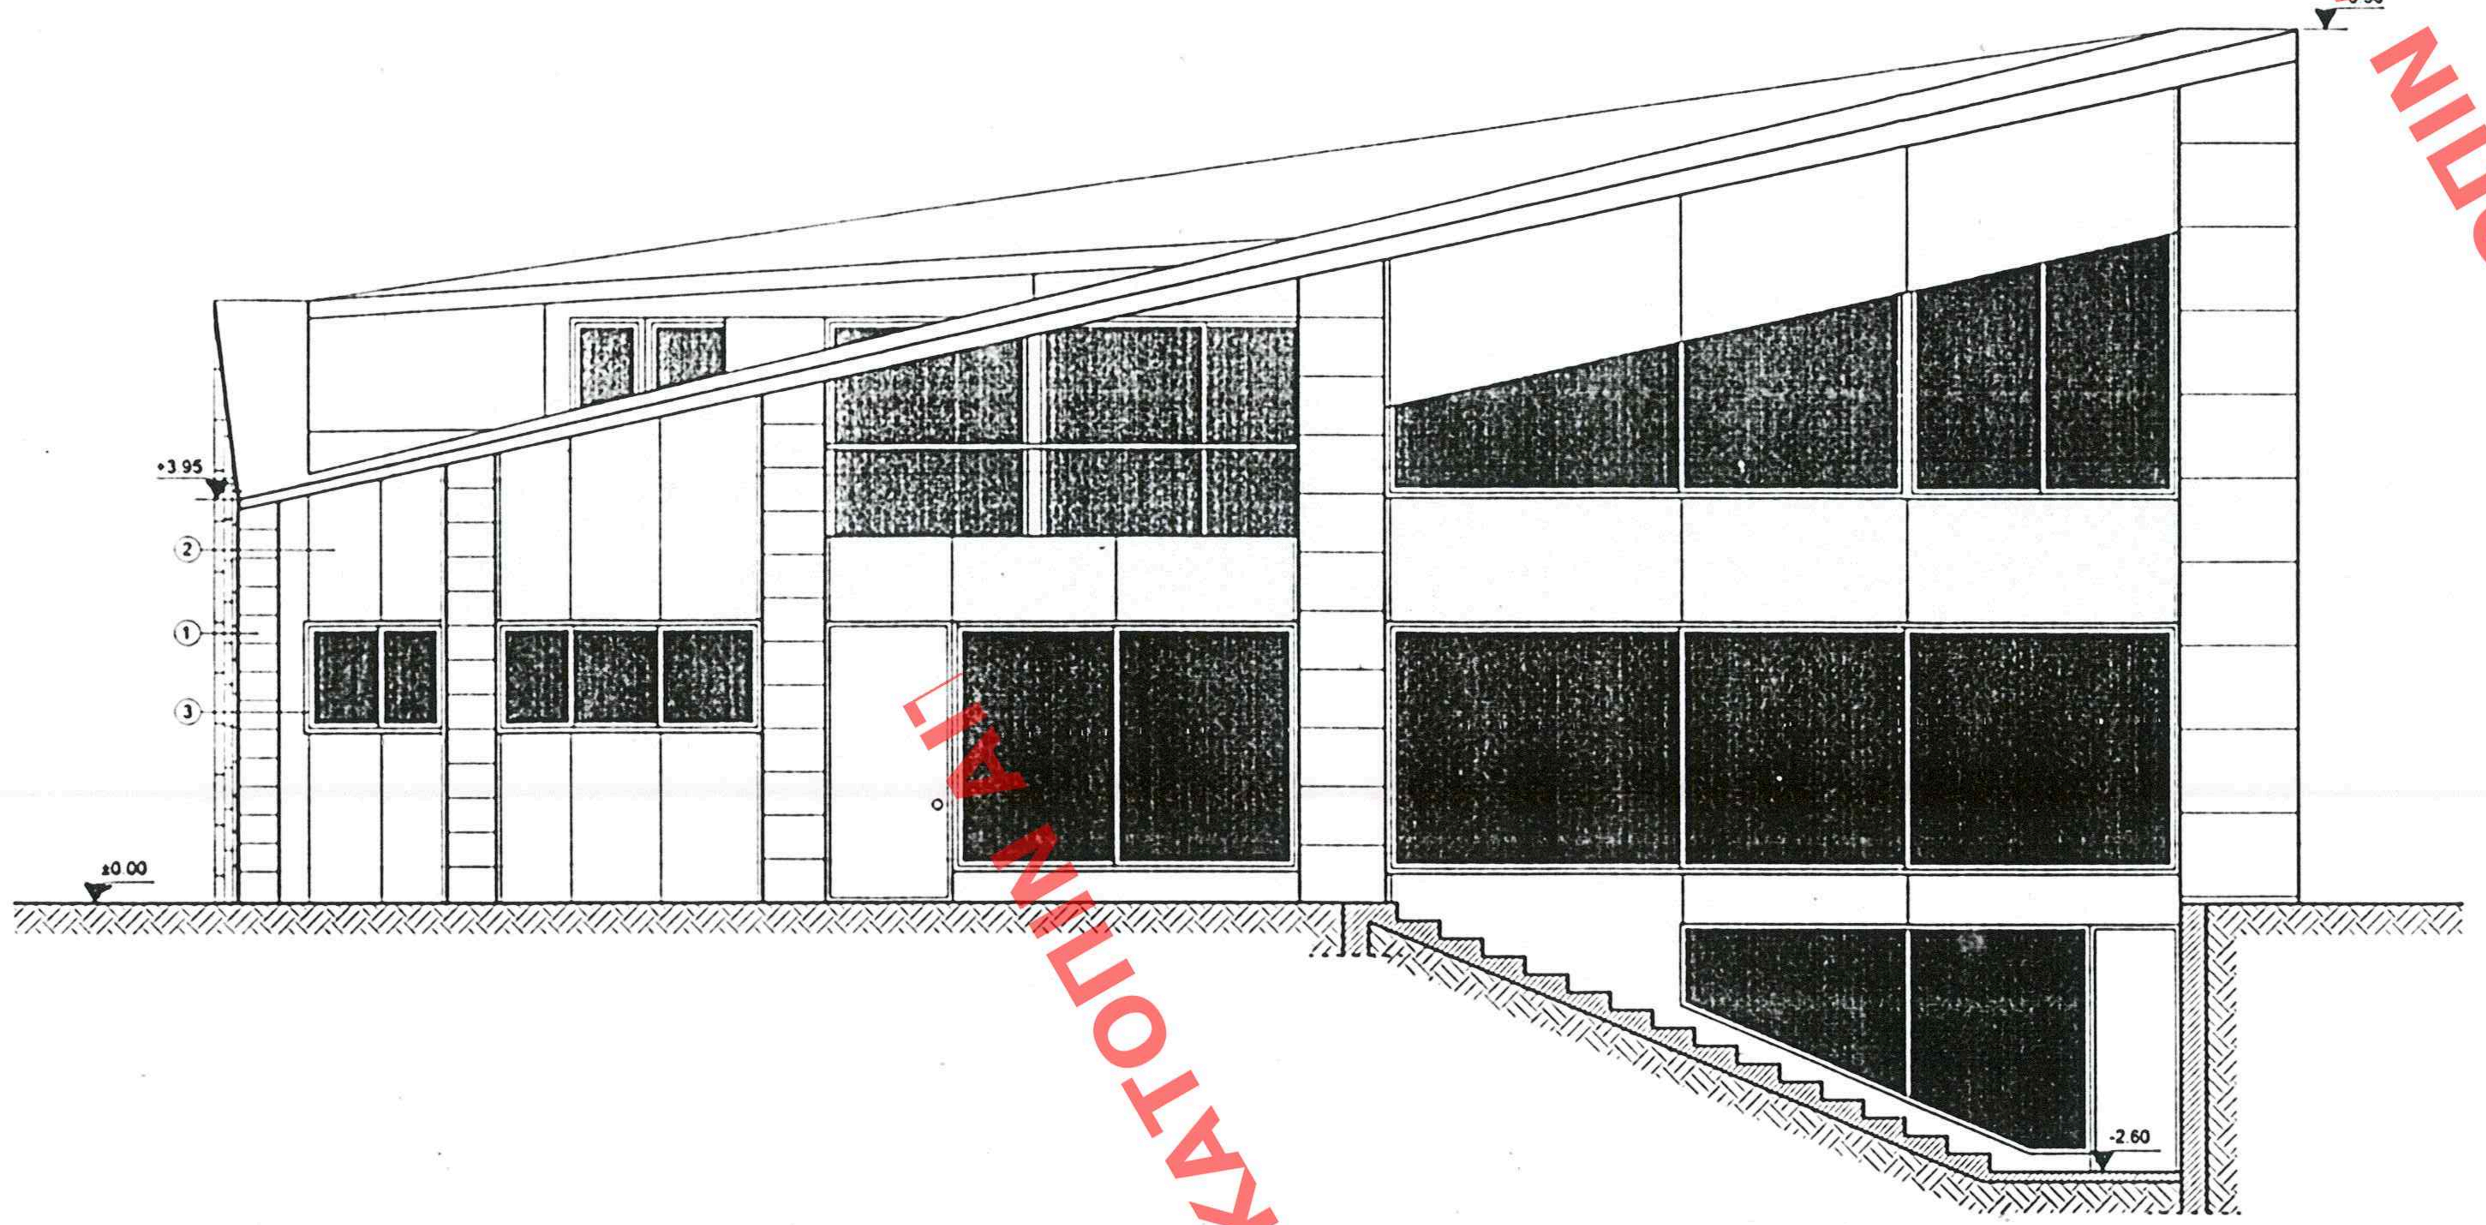

ΑΝΑΤΟΛΙΚΗ ΟΨΗ

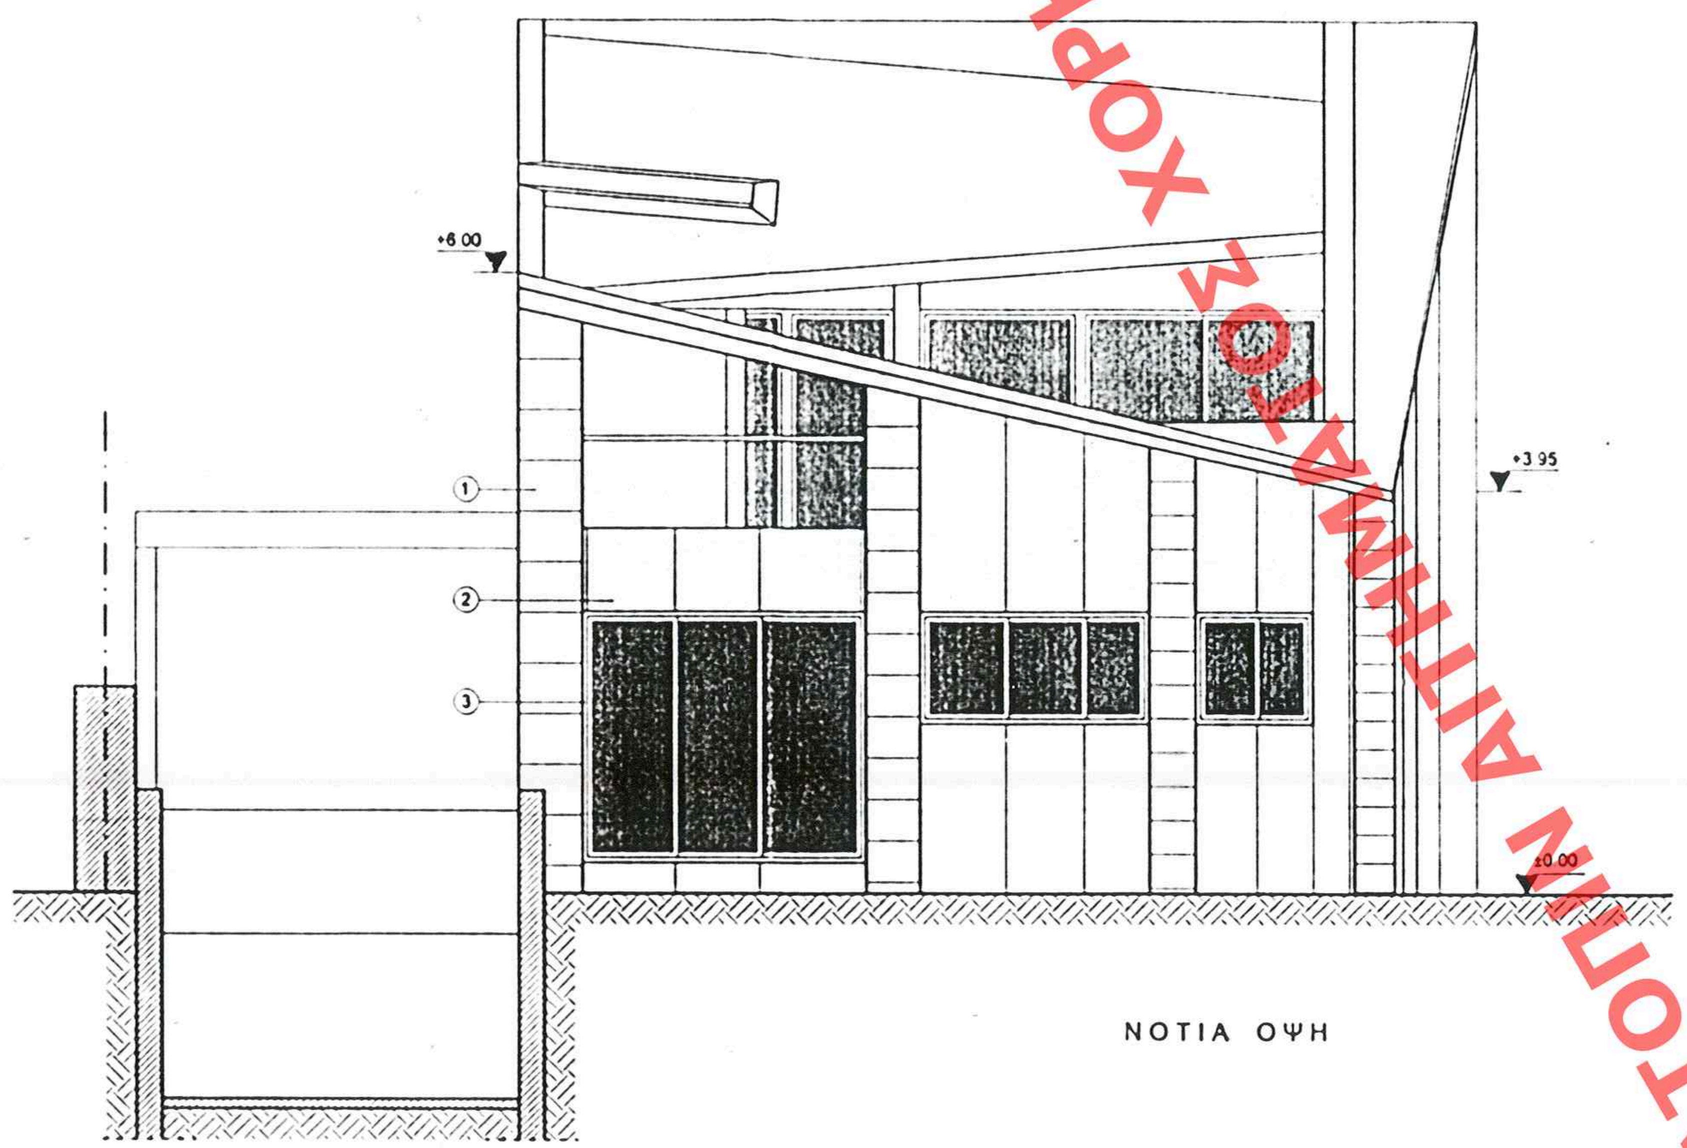

ΝΟΤΙΑ ΟΨΗ

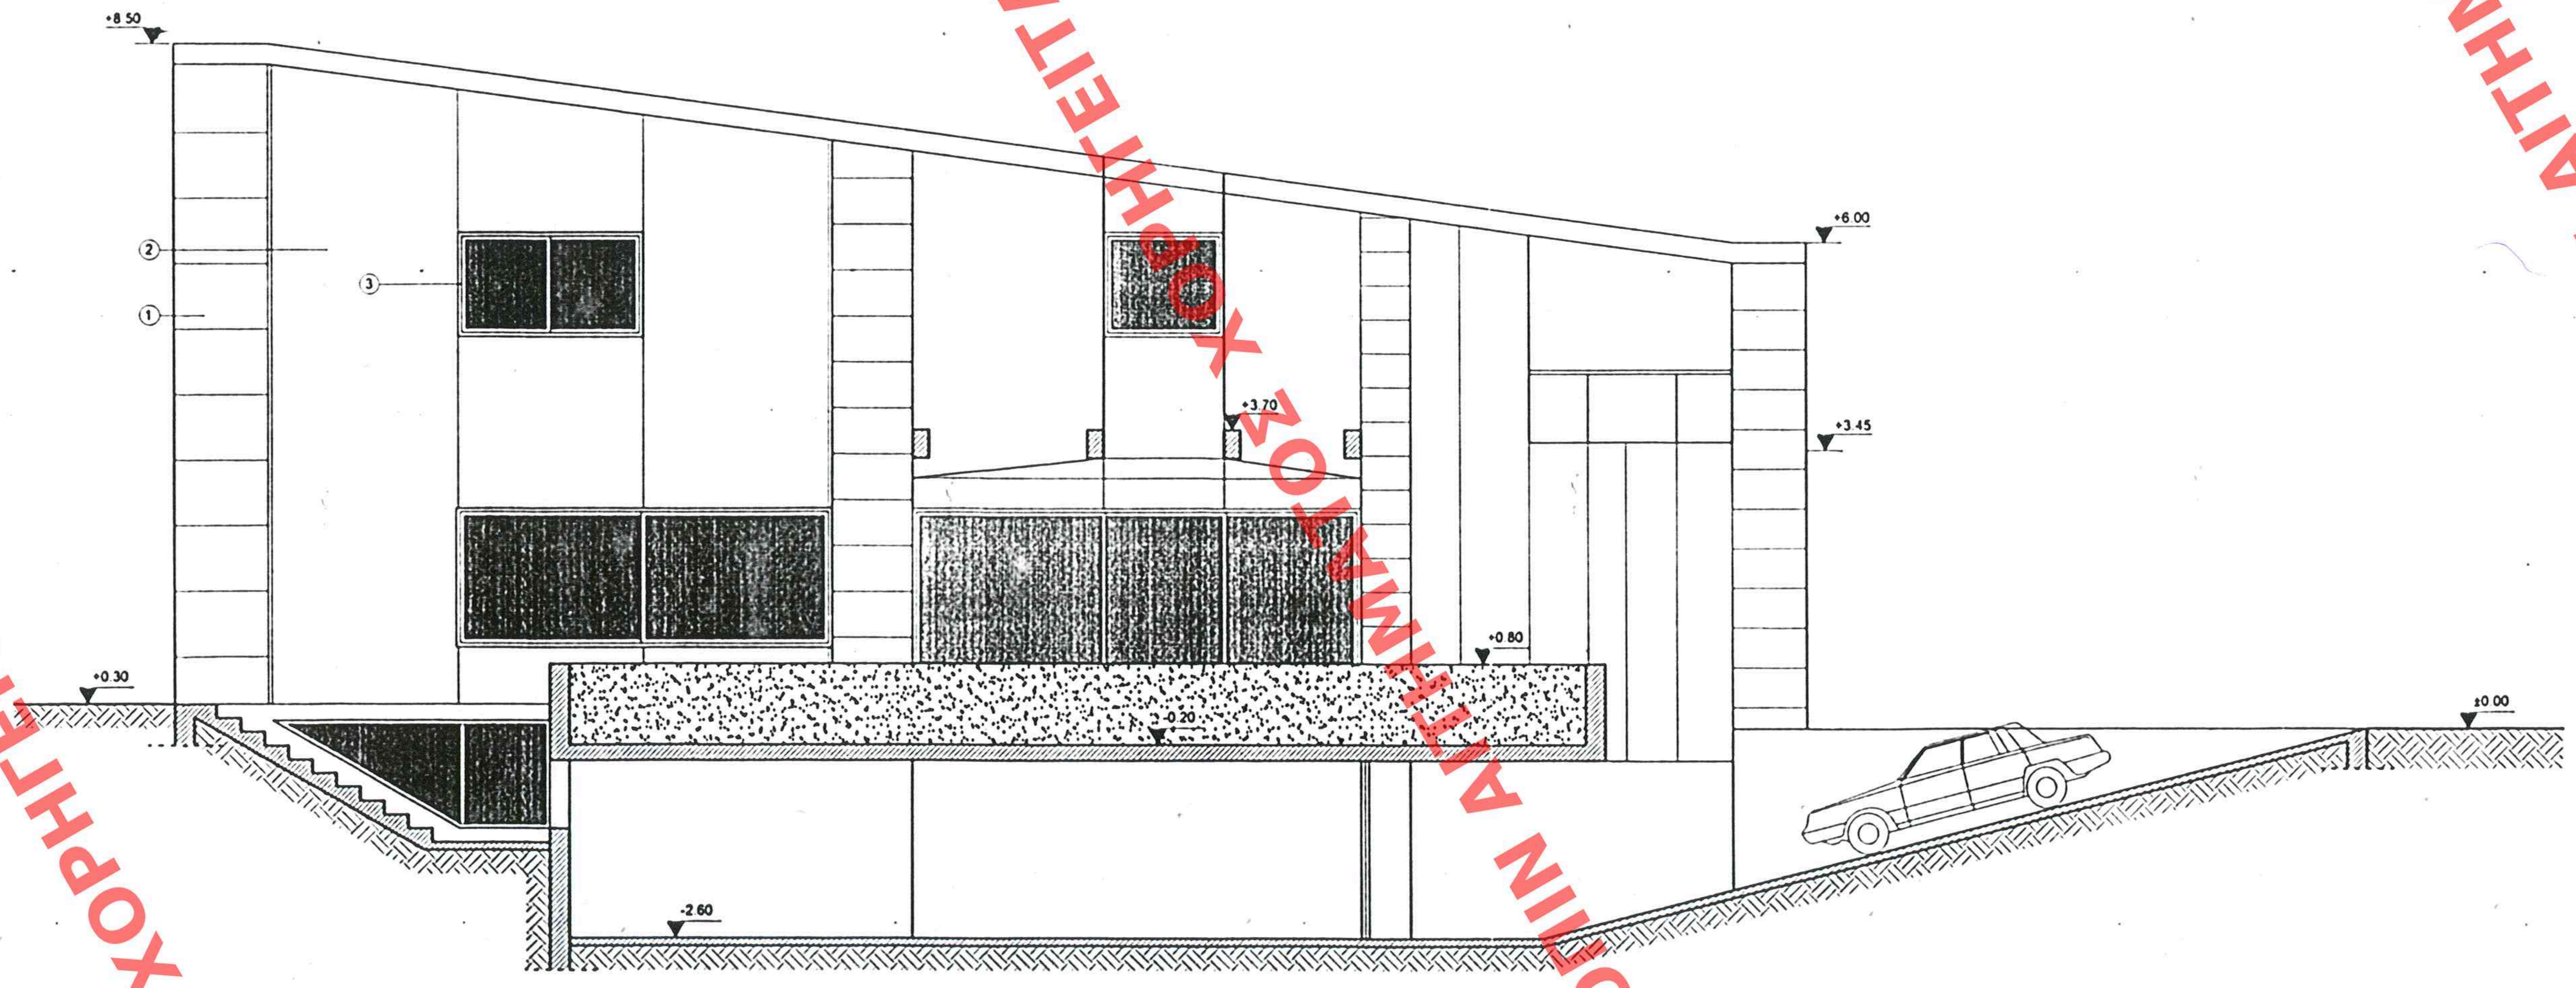

ΔΥΤΙΚΗ ΟΨΗ

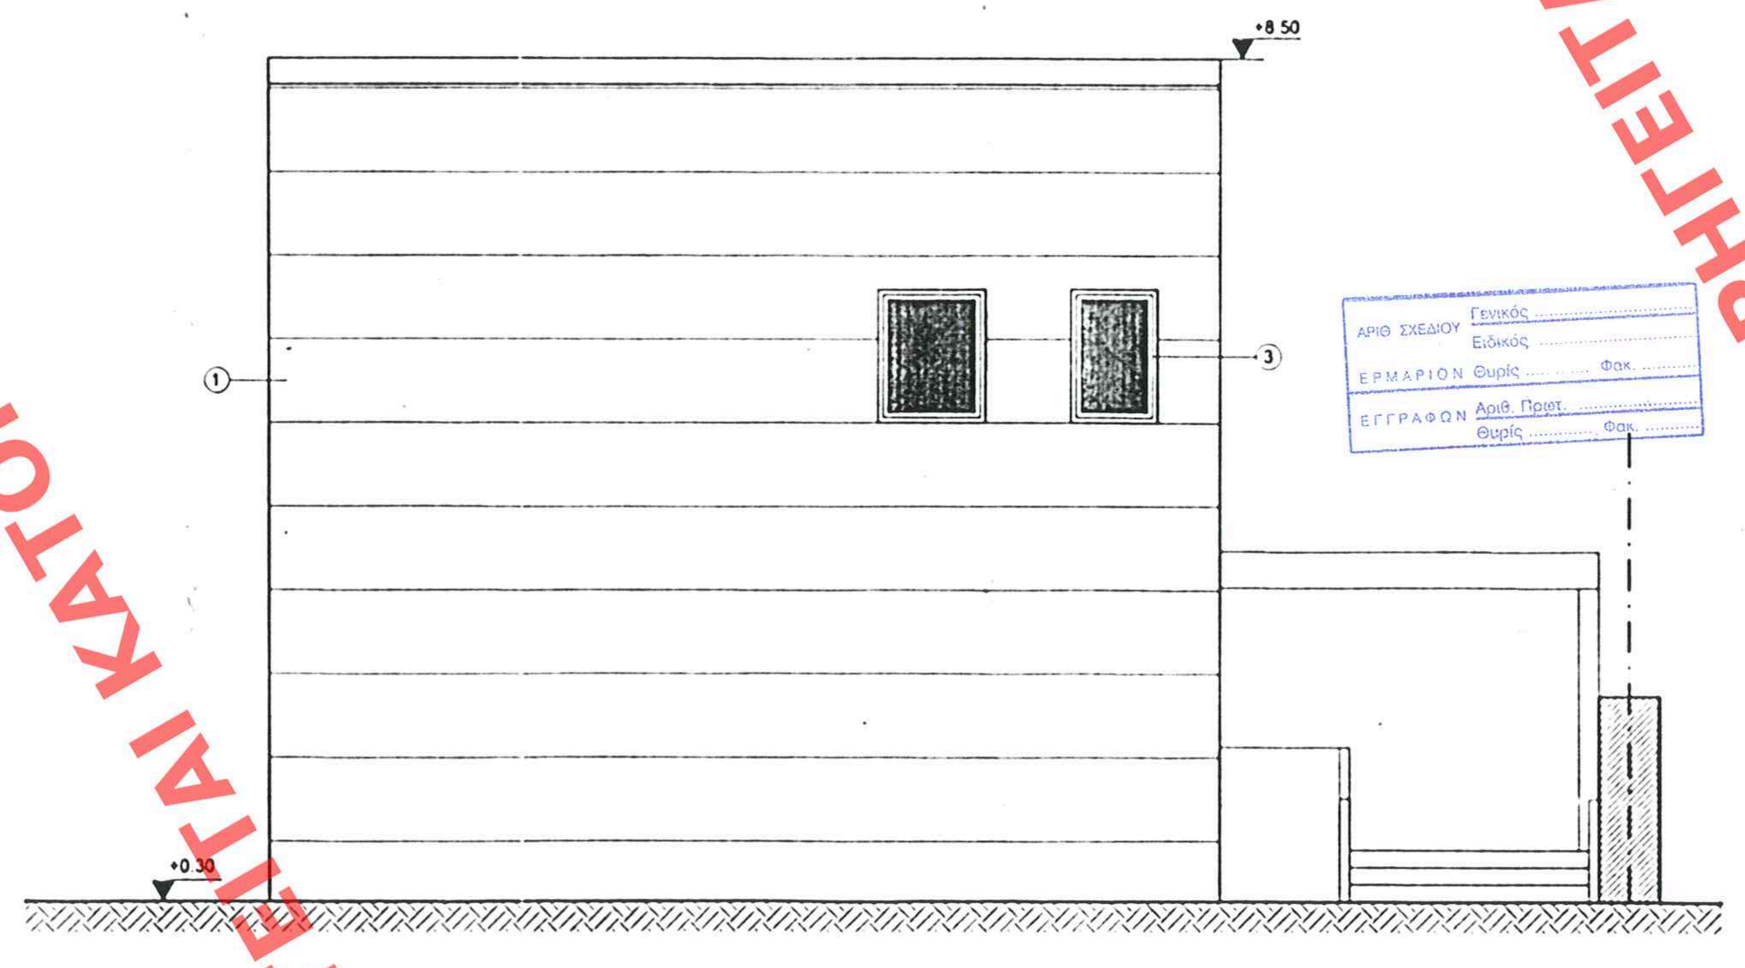

ΒΟΡΕΙΑ ΟΨΗ

ΥΠΟΜΝΗΜΑ ΥΛΙΚΩΝ

1. Επένδυση από κανονικά κομμένη πέτρα Καπανδριτίου
2. Τριπτό ασβεστοκονίαμα σε χρώμα κοκκινωπής ώχρας
3. Κουφώματα αλουμινίου ηλεκτροστατικά βαμμένα σε χρώμα λευκό

ΥΠΟΥΡΓΕΙΟ
ΠΕΡΙΒΑΛΛΟΝΤΟΣ ΧΩΡΟΤΑΞΙΑΣ & ΔΗΜ. ΕΡΓΩΝ

ΑΡΙΘ. ΣΧΕΔΙΟΥ Γενικός ..... Ειδικός .....
ΕΡΜΑΡΙΟΝ Θυρίς ..... Φακ. .....
ΕΓΓΡΑΦΩΝ Αριθ. Πρωτ. ..... Θυρίς ..... Φακ. .....

ΥΠΟΥΡΓΕΙΟ ... ΧΩΡΟΤΑΞΙΑΣ & ΔΗΜ. ΕΡΓΩΝ
... αριθμ. Γ-31701/04 ...
Καθορισμός ... στο ακίνητο επί της οδού Βασ. Όθωνος 107, εντός του ... Κηφισιάς στο Ο.Τ. 76 ...
... αρ. 9611/1382/92 Απόφασ ... ΦΕΚ 252/Δ/92
23 Ιουλίου 2004
Ο Δ/ντής
Ν. [illegible]

Αρθ. 163 Α/04
6χ.7.

Δ/ ... 672 ...
της 23 Ιουλίου 2004

ΕΡΓΟΔΟΤΗΣ	ΚΩΝΣΤΑΝΤΙΝΟΣ ΜΑΡΑΒΕΑΣ
ΕΡΓΟ	ΠΡΟΣΘΗΚΗ ΑΝΕΞΑΡΤΗΤΗΣ ΔΙΩΡΟΦΗΣ ΚΑΤΟΙΚΙΑΣ ΜΕ ΥΠΟΓΕΙΟ ΣΕ ΟΙΚΟΠΕΔΟ ΜΕ ΥΠΑΡΧΟΝ ΔΙΑΤΗΡΗΤΕΟ ΚΤΙΣΜΑ
ΤΟΠΟΘΕΣΙΑ	ΒΑΣ. ΟΘΩΝΟΣ 107 ΚΗΦΙΣΙΑ Ο.Τ. 76
ΜΕΛΕΤΗΤΗΣ	ΝΙΚΟΛΑΟΣ ΣΜΥΡΛΗΣ - ΑΡΧΙΤΕΚΤΩΝ ΜΗΧΑΝΙΚΟΣ
ΣΥΝΕΡΓΑΤΗΣ	ΒΑΣΙΛΙΚΗ ΚΑΜΑΡΙΩΤΑΚΗ - ΑΡΧΙΤΕΚΤΩΝ ΜΗΧΑΝΙΚΟΣ
ΘΕΜΑ ΣΧΕΔΙΟΥ	ΟΨΕΙΣ
ΑΡΙΘΜΟΣ ΣΧΕΔΙΟΥ	Α8
ΚΛΙΜΑΚΑ	1:50
ΗΜΕΡΟΜΗΝΙΑ	ΙΑΝΟΥΑΡΙΟΣ 2003
ΚΩΔΙΚΟΣ	

ΣΦΡΑΓΙΔΑ & ΥΠΟΓΡΑΦΗ
ΝΙΚΟΛΑΟΣ Σ. ΣΜΥΡΛΗΣ
ΑΡΧΙΤΕΚΤΩΝ - ΜΗΧΑΝΙΚΟΣ
ΕΘΝΙΚΟΥ ΜΕΤΣΟΒΙΟΥ ΠΟΛΥΤΕΧΝΕΙΟΥ

ΧΟΡΗΓΕΙΤΑΙ ΚΑΤΟΠΙΝ ΑΙΤΗΜΑΤΟΣ