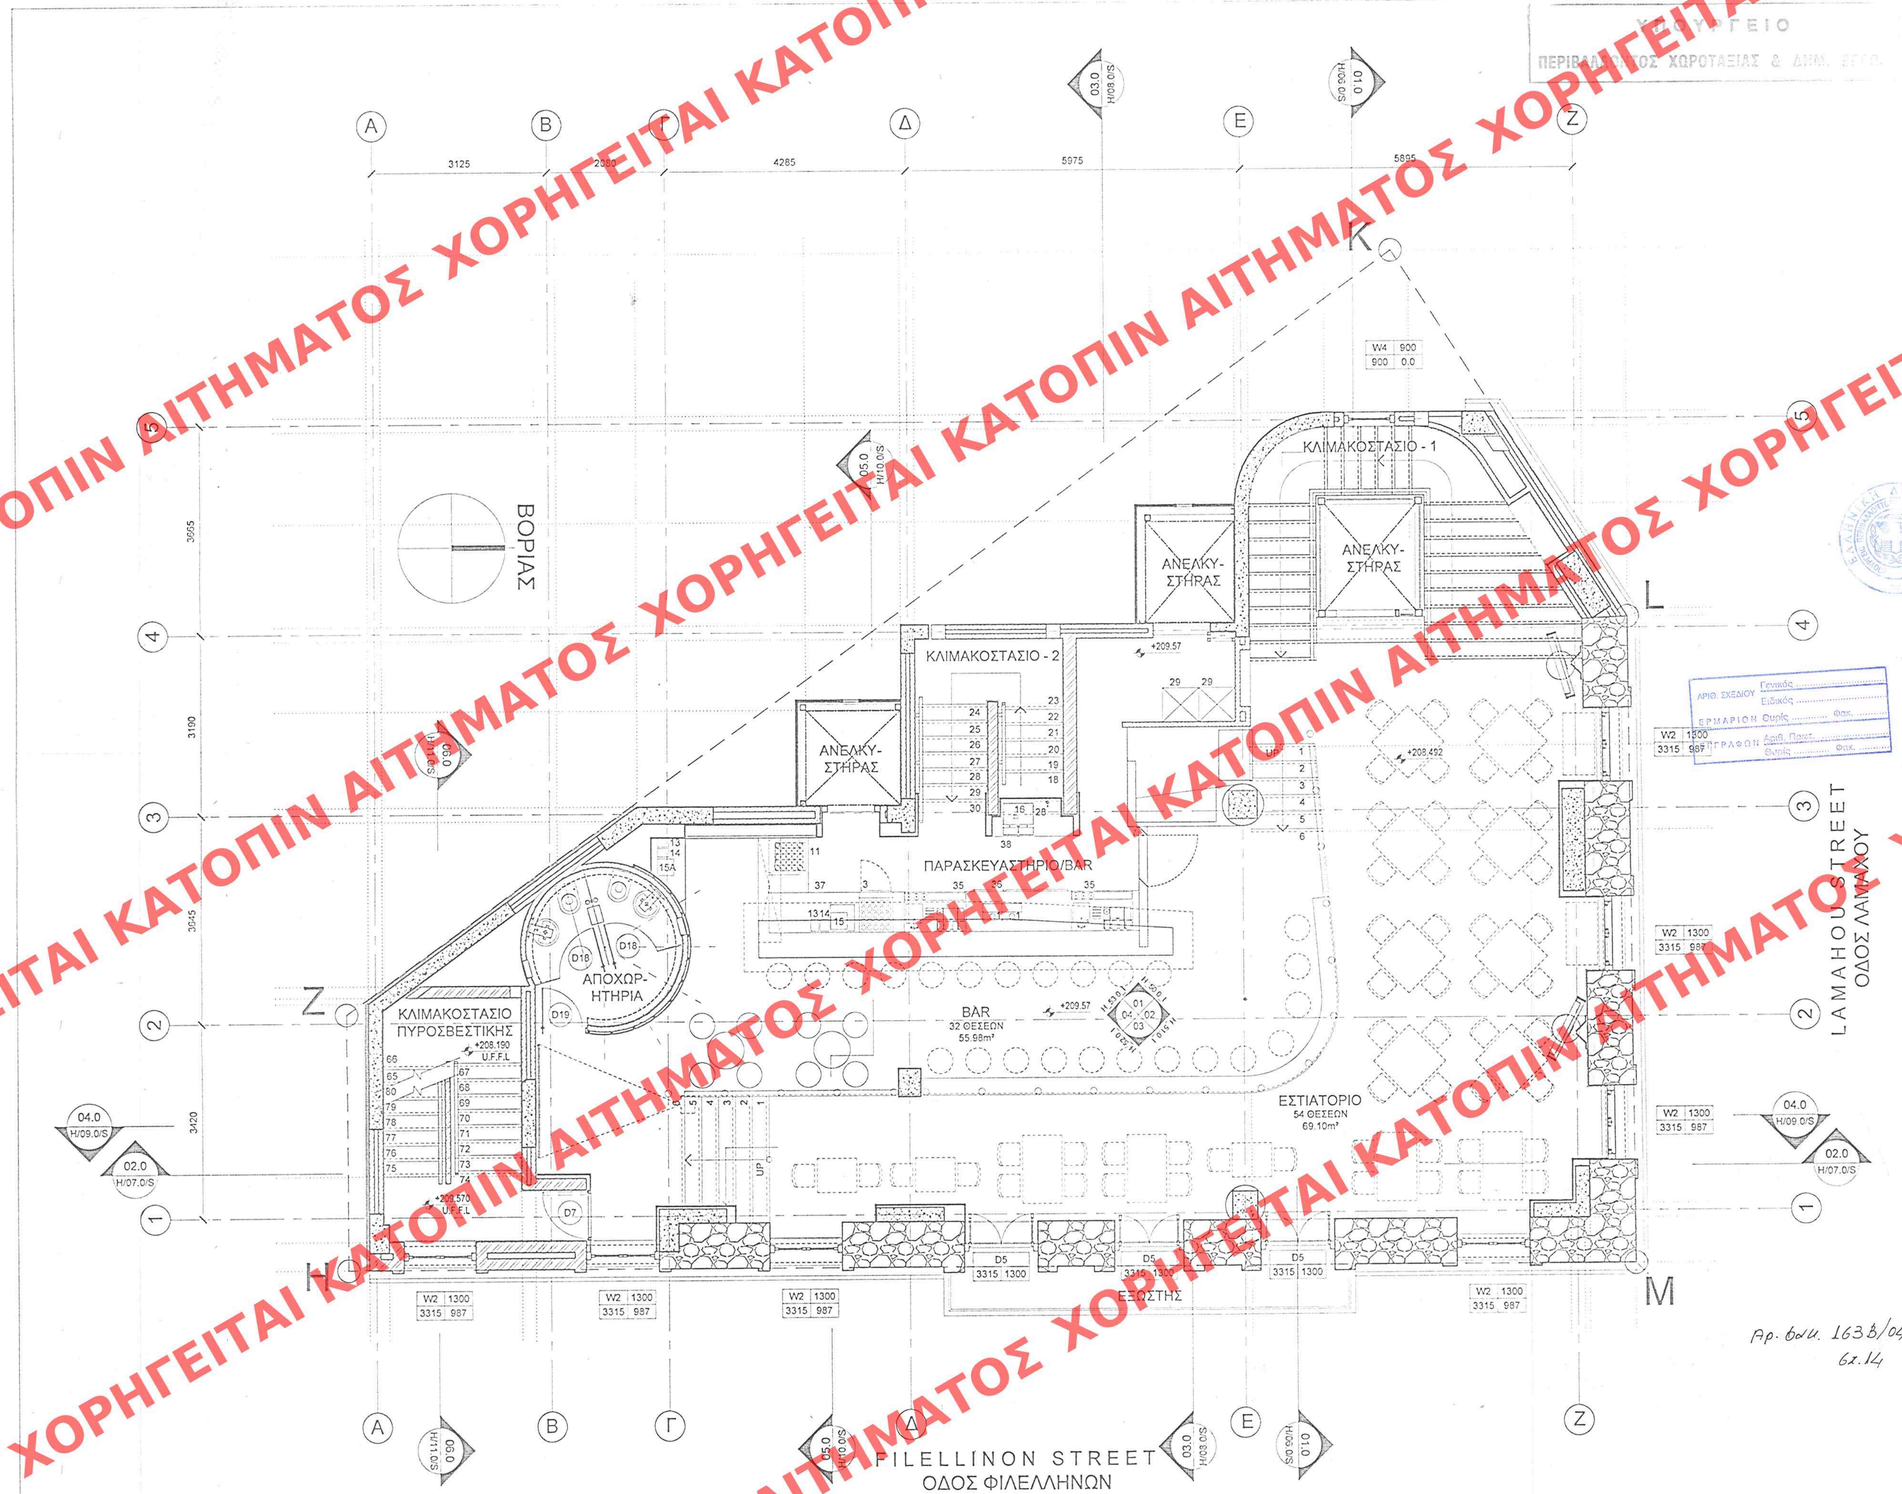

ΚΑΤΟΨΗ Β' ΟΡΟΦΟΥ

ΣΤΑΘΜΗ +208.492

Αρ. βολ. 163β/04
6α.14

IMPORTANT

THE COPYRIGHT OF THE DESIGN ON THIS DRAWING REMAINS THE PROPERTY OF THE ARCHITECT
THE CONTRACTOR SUB CONTRACTOR AND SUPPLIERS MUST VERIFY ALL DIMENSIONS LEVELS HIGHTS OF PLINTHS ON SITE BEFORE COMMENCING ANY SHOP DRAWINGS AND/OR WORK

ΥΠΟΥΡΓΕΙΟ ΠΕΡΙΒΑΛΛΟΝΤΟΣ ΧΩΡΟΤΑΞΙΑΣ & ΔΗΜ. ΕΡΓΩΝ

ΑΡΙΘ. ΣΧΕΔΙΟΥ Γενικός / Ειδικός
ΕΡΜΑΡΙΟΝ Φυσικό / Φακ.
ΕΓΓΡΑΦΟΝ Αριθ. Πρωτ. / Φυσικό / Φακ.

ΕΓΚΡΙΘΗΚΕ ΣΥΜΦΩΝΑ ΜΕ ΤΟ ΥΠ ΑΡΙΘΜ. 673 Α' ΤΕΥΧΟΥΣ ΤΗΣ ΟΙΚΟΔΟΜΙΑΣ ΤΗΝ 29 Ιουλίου 2004

ΥΠΟΥΡΓΕΙΟ ΠΕΡΙΒΑΛΛΟΝΤΟΣ ΧΩΡΟΤΑΞΙΑΣ & ΔΗΜ. ΕΡΓΩΝ
ΤΗΝ ΥΠ' ΑΡΙΘΜ. Γ-32095/04 Χαιρετισμός - συμπληρωματικών εγκρίσεων ορών β' περιοχών δόμησης εξω διατηρητέο κτίριο εντός οδών διαπλατύνων 10 β' Πειραιώς Ο.Τ. 50α, εξω Αθηνά, εξοικείνω ως ιδιοκτησία της "FILELLINON ESTATES A.E.".
ΑΘΗΝΑ 26 Ιουλίου 2004
Ο ΑΝΑΠΛΗΡΩΤΗΣ ΥΠΟΥΡΓΟΣ
Γ. ΠΑΠΑΓΙΑΝΝΑΚΟΠΟΥΛΟΣ

ΛΑΜΠΡΟΠΟΥΛΟΣ ΠΕΤΡΟΣ
ΑΡΧΙΤΕΚΤΩΝ ΜΗΧΑΝΙΚΟΣ
ΑΡΙΘΜΟΣ ΜΗΤΡΩΟΥ ΤΕΕ-56249 Α.Φ.Μ.: 061057823
ΑΙΧΜΕΩΣ 20, ΒΟΥΛΑ 16673 ΤΗΛ.: 210 8922739
E-mail: mpzpanl@hol.gr FAX: 210 8993663

REVISION | CODE | DATE

MIGG Entr. prises
AXILEOS 20, VOULA 16673, ATHENS, GREECE TEL.: +30210 895 2739 FAX: +30210 899 3663
E-MAIL: migzenr@hol.gr

ΕΡΓΟΔΟΤΗΣ
FILELLINON ESTATES S.A.

ΕΡΓΟ
ΕΙΔΙΚΗ ΡΥΘΜΙΣΗ ΓΙΑ ΠΡΟΣΘΗΚΗ ΕΝΟΣ ΟΡΟΦΟΥ ΓΡΑΦΕΙΩΝ ΚΑΙ ΑΛΛΑΓΗ ΧΡΥΣΗΣ ΣΕ ΔΙΑΤΗΡΗΤΕΟ ΚΤΙΡΙΟ, ΦΙΛΕΛΛΗΝΩΝ 18, ΠΛΑΚΑ

ΠΕΡΙΓΡΑΦΗ
ΚΑΤΟΨΗ Β' ΟΡΟΦΟΥ

ΚΛΙΜΑΚΑ	ΣΧΕΔΙΑΣΜΟΣ	ΗΜΕΡΟΜΗΝΙΑ
1 : 50	Μ.Η.	2004
ΚΩΔΙΚΟΣ ΕΡΓΟΥ	ΚΩΔΙΚΟΣ ΣΧΕΔΙΟΥ	ΤΕΛΕΥΤΑΙΑ ΑΝΑΘΕΩΡΗΣΗ
FILE 1	H_05.00_F	

ΧΟΡΗΓΕΙΤΑΙ ΚΑΤΟΠΙΝ ΑΙΤΗΜΑΤΟΣ