ΥΠΟΥΡΓΕΙΟ
ΠΕΡΙΒΑΛΛΟΝΤΟΣ ΧΩΡΟΤΑΞΙΑΣ & ΔΗΜ. ΕΡΓΩΝ

IMPORTANT
THE COPYRIGHT OF THE DESIGN ON THIS DRAWING REMAINS THE PROPERTY OF THE ARCHITECT
THE CONTRACTOR & SUBCONTRACTOR AND SUPPLIERS MUST VERIFY ALL DIMENSIONS, LEVELS
RIGHTS OF FURTHER ON SITE BEFORE COMMENCING ANY SHOP DRAWINGS AND/OR WORK
RIGHTS OF FURTHER ON SITE BEFORE COMMENCING ANY SHOP DRAWINGS AND/OR WORK

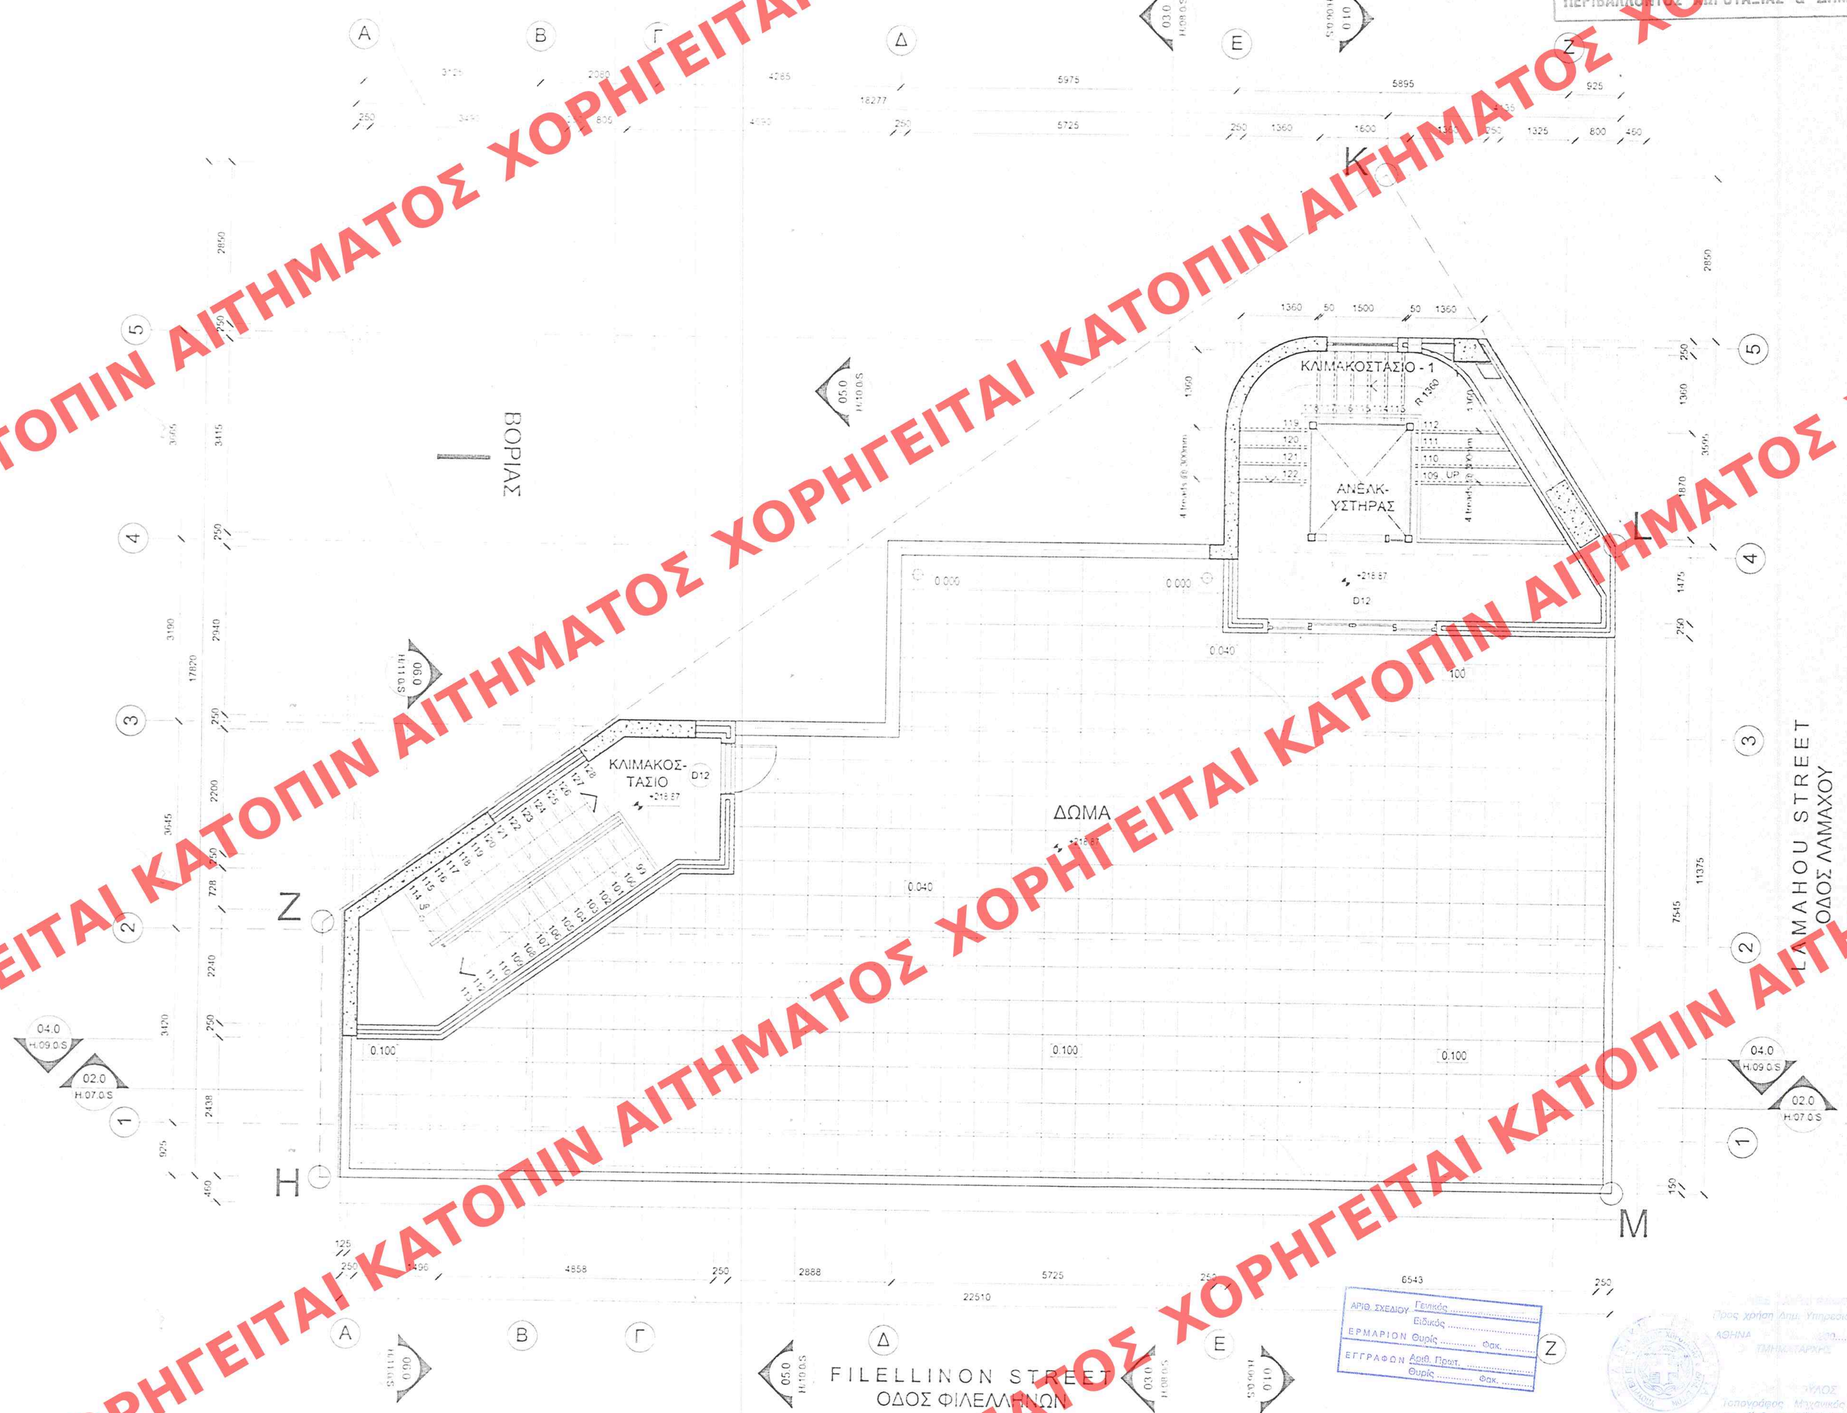

ΚΑΤΟΨΗ ΔΩΜΑΤΟΣ

ΣΤΑΘΜΗ +218.87

ΑΡΙΘ. ΣΧΕΔΙΟΥ Γενικός ..... Ειδικός .....
ΕΡΜΑΡΙΟΝ Θυρίς ..... Φακ. .....
ΕΓΓΡΑΦΟΝ Αριθ. Πρωτ. ..... Θυρίς ..... Φακ. .....

Προς χρήση Δημ. Υπηρεσίας
ΑΘΗΝΑ .....
ΤΜΗΜΑΤΑΡΧΗΣ
Ισοπυροφερο Μηχανικός
με Α' β. στο ΥΠΕΧΩΔΕ

ΕΛΗΜΟΣΙΕΥΘΗ ΣΕ ΤΟ ΥΠ' ΑΡΙΘΜ. 673 ΦΥΛΛΟ ΤΟΥ
01 ΤΕΥΧΟΥΣ ΤΗΣ ΕΦΗΜΕΡΙΔΑΣ ΤΗΣ ΚΥΒΕΡΝΗΣΕΩΣ
ΤΗΣ 29 Ιουλίου 2004

ΥΠΟΥΡΓΕΙΟ
ΠΕΡΙΒΑΛΛΟΝΤΟΣ ΧΩΡΟΤΑΞΙΑΣ & ΔΗΜ. ΕΡΓΩΝ
ΣΥΝΟΔΕΥΕΙ ΤΗΝ ΥΠ' ΑΡΙΘΜ. Γ 32095/04 ΑΠΟΦΑΣΗ
ΠΕΡΙ: Καθορισμός συμπληρωματικών ειδικών όρων και περιορισμών δόμησης στο διατηρητέο κτίριο επί της οδού Φιλελλήνων 18 & Λαμαχού - ΟΤ 60% στην Αθήνα, ιδιοκτησίας της «FILELLINON ESTATES A.E.»
ΑΘΗΝΑ 26 Ιουλίου 2004
Α/ΝΤΗΣ
Γ. ΓΙΑΝΝΑΚΟΠΟΥΛΟΣ
αρ. φακ. 163 Β/04
σχ. 14

ΛΑΜΠΡΟΠΟΥΛΟΣ ΠΕΤΡΟΣ
ΑΡΧΙΤΕΚΤΩΝ ΜΗΧΑΝΙΚΟΣ
ΑΡΙΘΜΟΣ ΜΗΤΡΩΟΥ ΤΕΕ 36240 Α & Μ / 051587302
ΑΔΕΛΦΩΝ ΣΟΛΩΝΟΣ 13 ΤΗΛ.: 210 8622739
E-mail: ΠΕΤΡΟΣ@ΤΕΕΗ.GR FAX: 210 8933663

REVISION | CODE | DATE

MIGG Enterprises
ARISTEOS 22, VOULA 166 73 ATHENS, GREECE TEL: +30210 895 2729 FAX: +30210 894 3643
E-MAIL: migg@otenet.gr

ΕΡΓΟΔΟΤΗΣ
FILELLINON ESTATES S.A.

ΕΡΓΟ
ΕΙΔΙΚΗ ΡΥΘΜΙΣΗ ΓΙΑ ΠΡΟΣΘΗΚΗ ΕΝΟΣ ΟΡΟΦΟΥ ΓΡΑΦΕΙΩΝ ΚΑΙ ΑΛΛΑΓΗ ΧΡΥΣΗΣ ΣΕ ΔΙΑΤΗΡΗΤΕΟ ΚΤΙΡΙΟ, ΦΙΛΕΛΛΗΝΩΝ 18, ΠΛΑΚΑ

ΠΕΡΙΓΡΑΦΗ
ΚΑΤΟΨΗ ΔΩΜΑΤΟΣ

ΚΛΙΜΑΚΑ	ΣΧΕΔΙΑΣΜΟΣ	ΗΜΕΡΟΜΗΝΙΑ
1:50	Μ.Η.	2004
ΚΩΔΙΚΟΣ ΕΡΓΟΥ	ΚΩΔΙΚΟΣ ΣΧΕΔΙΟΥ	ΤΕΛΕΥΤΑΙΑ ΑΝΑΘΕΩΡΗΣΗ
FILE 1	F1_08.00_F	

ΧΟΡΗΓΕΙΤΑΙ ΚΑΤΟΠΙΝ ΑΙΤΗΜΑΤΟΣ