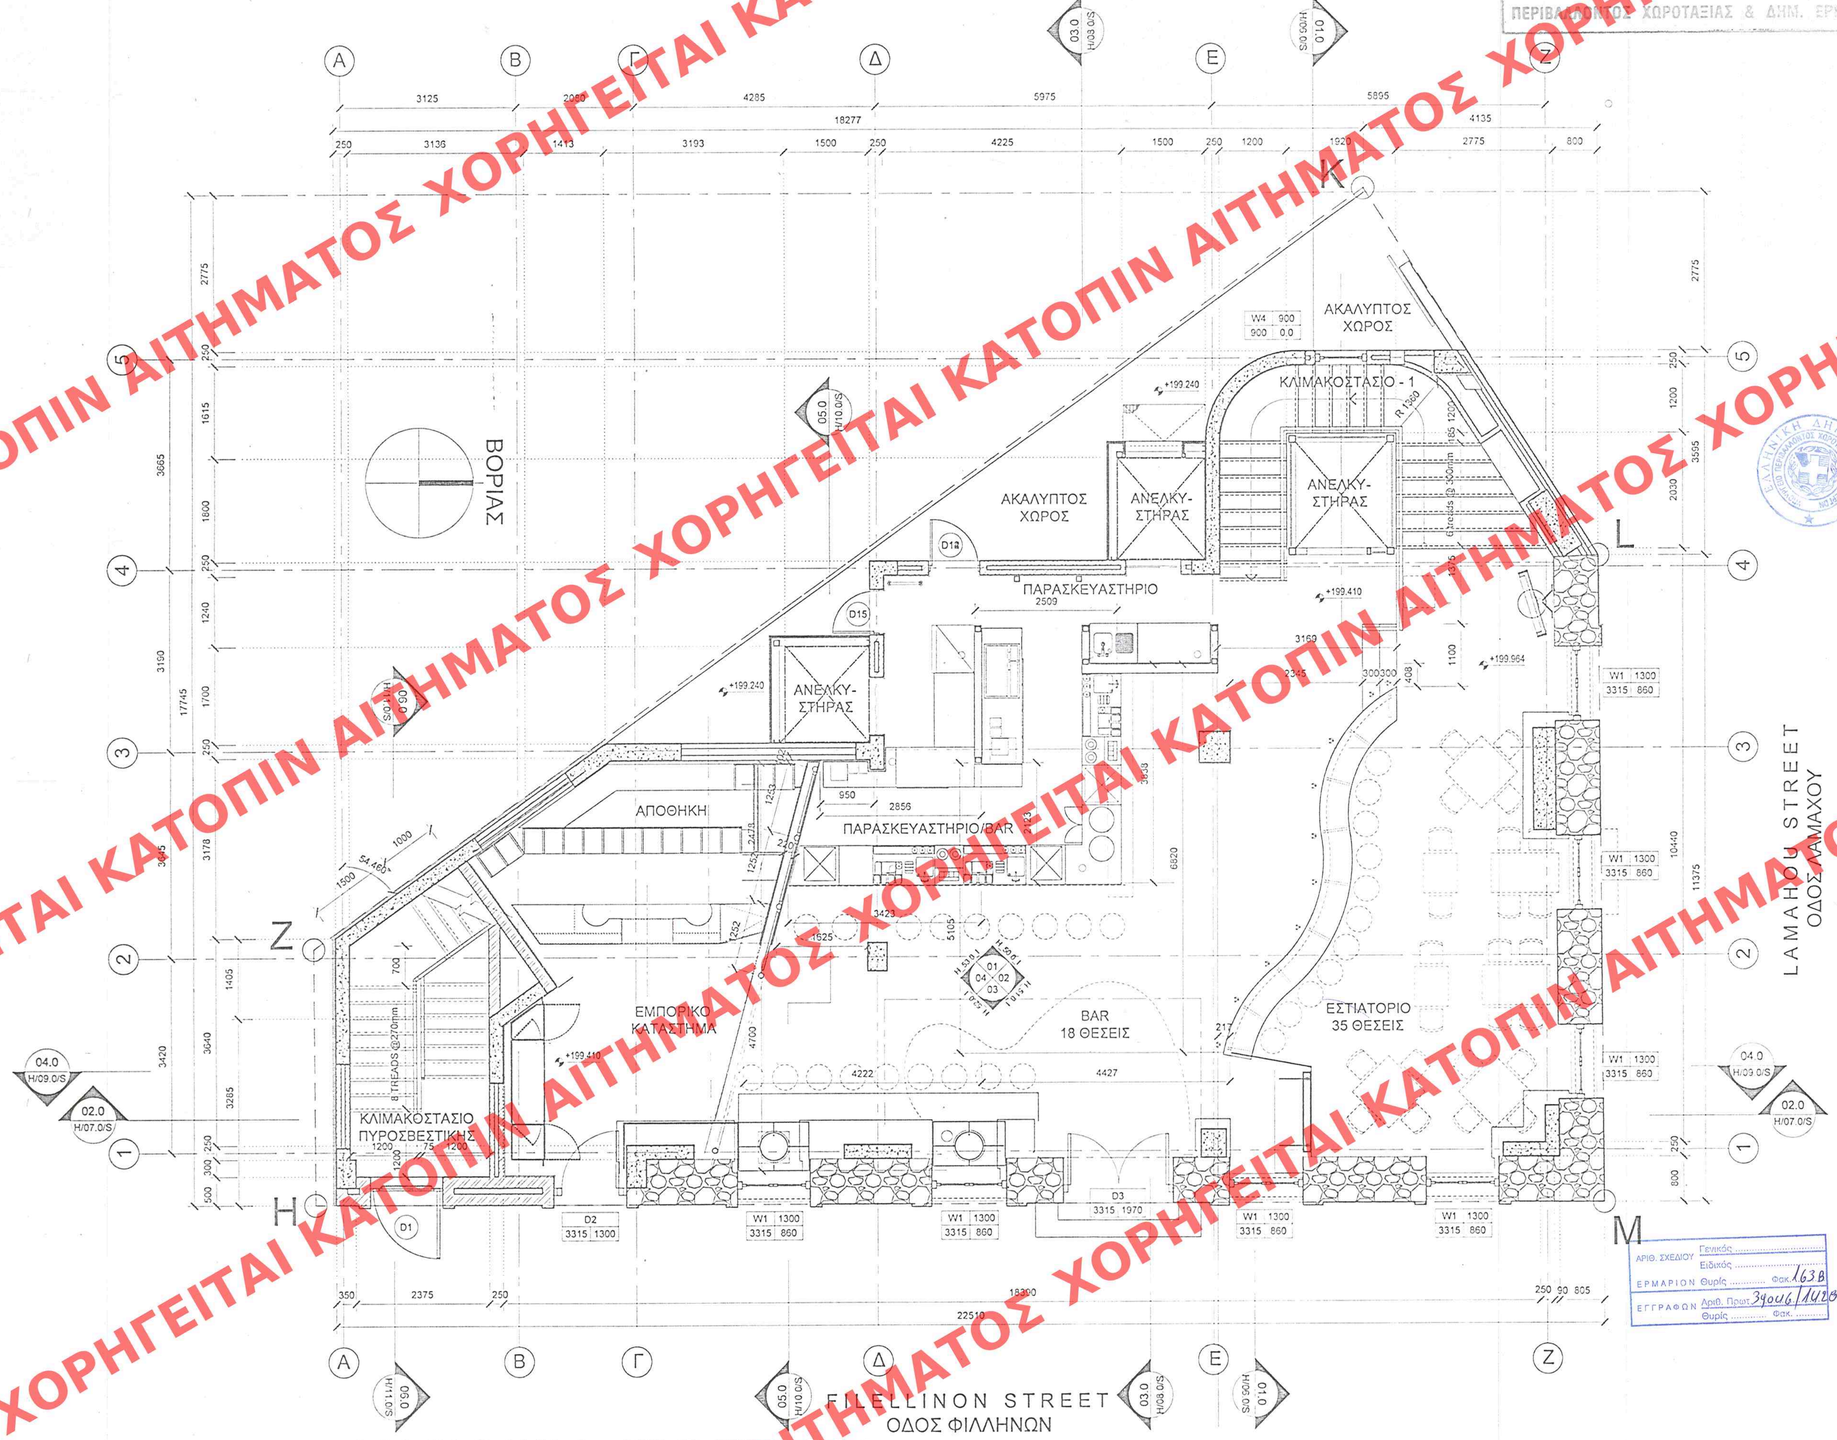

ΚΑΤΟΨΗ ΙΣΟΓΕΙΟΥ

ΣΤΑΘΜΗ +199.41 = 0.00

IMPORTANT
THE COPY RIGHT OF THE DESIGN ON THIS DRAWING REMAINS THE PROPERTY OF THE ARCHITECT
THE CONTRACTOR, SUB-CONTRACTOR AND SUPPLIERS MUST VERIFY ALL DIMENSIONS LEVELS HEIGHTS OF PLINTHS ON SITE BEFORE COMMENCING ANY SHOP DRAWINGS AND/OR WORK

ΥΠΟΥΡΓΕΙΟ ΠΕΡΙΒΑΛΛΟΝΤΟΣ ΧΩΡΟΤΑΞΙΑΣ & ΔΗΜ. ΕΡΓΩΝ

ΑΚΡΙΒΕΣ ΑΝΤΙΓΡΑΦΟ
Γραφείο Δημ. Υπηρεσίας
ΑΘΗΝΑ ..... 200...
Ο ΤΜΗΜΑΤΑΡΧΗΣ
ΣΤ. ΠΑΥΛΟΠΟΥΛΟΣ
Τεχνολόγος Μηχανικός
με Α' Β' στο ΥΠΕΧΩΔΕ

Δ' 673
28 Ιουλίου 2004

ΥΠΟΥΡΓΕΙΟ ΠΕΡΙΒΑΛΛΟΝΤΟΣ ΧΩΡΟΤΑΞΙΑΣ & ΔΗΜ. ΕΡΓΩΝ
ΑΡΙΘΜ. Γ. 32095/04
Καθορισμός συμπληρωματικών ειδικών όρων και περιορισμών δόμησης στο διατηρητέο κτίριο επί των οδών Φιλελλήνων 18 & Λαμάχου - Ο.Τ. 50α στην Αθήνα, φερόμενο ως ιδιοκτησία της «FILELLINON ESTATES A.E.»
Αθήνα 26 Ιουλίου 2004
Ο ΥΠΟΥΡΓΟΣ
Σ. ΠΑΝΑΓΙΩΤΟΠΟΥΛΟΣ
αρ. φακ. 163 Β/04
6 x 14

ΛΑΜΠΡΟΠΟΥΛΟΣ ΠΕΤΡΟΣ
ΑΡΧΙΤΕΚΤΩΝ ΜΗΧΑΝΙΚΟΣ
ΑΠΟΜΑΚ. ΜΗΤΡΟΟΥ ΤΕΕ: 60245 Α.Ε.Μ.: 051987802
ΑΚΙΛΕΟΣ 20, ΒΟΥΛΑ 16673 Τηλ.: 210 8953739
e-mail: lampropoulos@ hol.gr FAX: 210 8950563

REVISION	CODE	DATE

MIGG Enterprises
AKILEOS 20, VOULA 16673, ATHENS, GREECE TEL: +30210 895 2739 FAX: +30210 899 3643
E-MAIL: migg@hol.gr

ΑΡΙΘ. ΣΧΕΔΙΟΥ Γενικός ..... Ειδικός .....
ΕΡΜΑΡΙΟΝ Θυρίς ..... Φακ. 163Β
ΕΓΓΡΑΦΩΝ Αριθ. Πρωτ. 39046/14.7.08 Θυρίς ..... Φακ. .....

ΕΡΓΟΔΟΤΗΣ
FILELLINON ESTATES S.A.

ΕΡΓΟ
ΕΙΔΙΚΗ ΡΥΘΜΙΣΗ ΓΙΑ ΠΡΟΣΘΗΚΗ ΕΝΟΣ ΟΡΟΦΟΥ ΓΡΑΦΕΙΩΝ ΚΑΙ ΑΛΛΑΓΗ ΧΡΥΣΗΣ ΣΕ ΔΙΑΤΗΡΗΤΕΟ ΚΤΙΡΙΟ, ΦΙΛΕΛΛΗΝΩΝ 18, ΠΛΑΚΑ

ΠΕΡΙΓΡΑΦΗ
ΚΑΤΟΨΗ ΙΣΟΓΕΙΟΥ

ΚΛΙΜΑΚΑ	ΣΧΕΔΙΑΣΜΟΣ	ΗΜΕΡΟΜΗΝΙΑ
1 : 50	Μ.Η.	2004
ΚΩΔΙΚΟΣ ΕΡΓΟΥ	**ΚΩΔΙΚΟΣ ΣΧΕΔΙΟΥ**	**ΤΕΛΕΥΤΑΙΑ ΑΝΑΘΕΩΡΗΣΗ**
FILE 1	F1_06.00_F	

ΧΟΡΗΓΕΙΤΑΙ ΚΑΤΟΠΙΝ ΑΙΤΗΜΑΤΟΣ ΧΟΡΗΓΕΙΤΑΙ ΚΑΤΟΠΙΝ ΑΙΤΗΜΑΤΟΣ ΧΟΡΗΓΕΙΤΑΙ ΚΑΤΟΠΙΝ