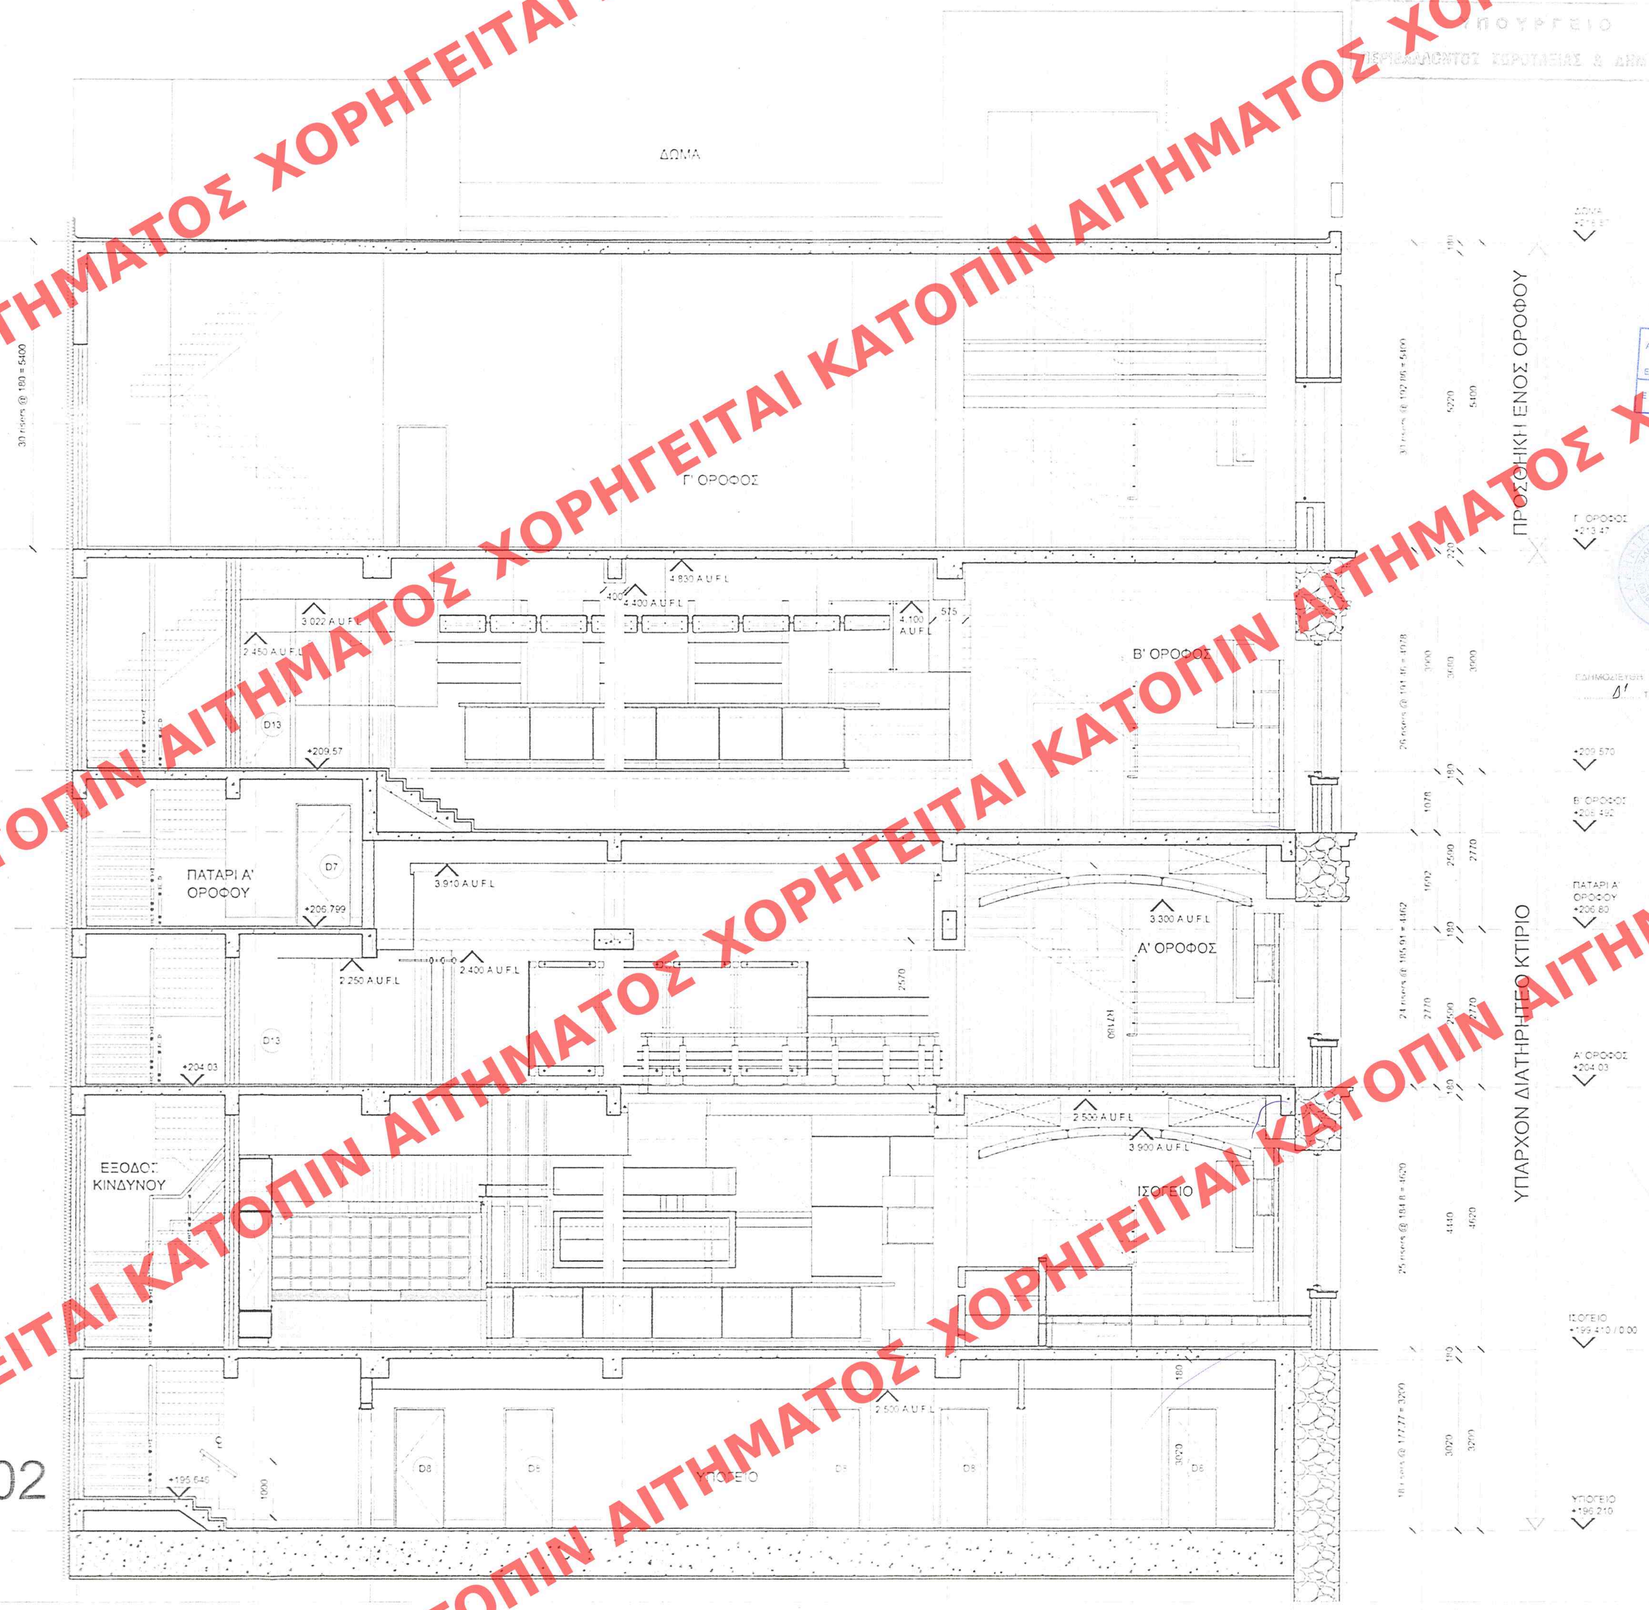

ΤΟΜΗ 02

IMPORTANT

ΥΠΟΥΡΓΕΙΟ ΠΕΡΙΒΑΛΛΟΝΤΟΣ ΧΩΡΟΤΑΞΙΑΣ & ΔΗΜ. ΕΡΓΩΝ

ΑΡΙΘ. ΣΧΕΔΙΟΥ Γ.Κ.Π.Α.
Ε.Ρ.Μ.Α.Ρ.Ι.Ο. Θυρίς ..... Φακ. .....
ΕΠΙΤΡΑΦΗΝ Αριθ. Πρωτ. .....
Θυρίς ..... Φακ. .....

ΔΙΚΙΡΕΣ ΑΝΤΙΓΡΑΦΟ
Προς Χρήση Δημ. Υπηρεσίας
ΑΘΗΝΑ ..... 200.....
Ο ΤΜΗΜΑΤΑΡΧΗΣ
ΠΑΥΛΟΠΟΥΛΟΣ
Πολιτικός Μηχανικός
με Α' β. στο ΥΠΕΧΩΔΕ

ΕΓΚΡΙΘΕΙΣΑ ΕΙΣ ΤΟ ΥΠ' ΑΡΙΘΜ. 673 ΦΥΛΛ. ΚΛΠ.
Δ' ΤΕΥΧΟΣ ΤΗΣ ΚΑΘΗΜΕΡΙΝΗΣ ΤΗΣ ΚΥΒΕΡΝΗΣΕΩΣ
ΤΗΣ 29 Ιουλίου 2004

ΥΠΟΥΡΓΕΙΟ ΠΕΡΙΒΑΛΛΟΝΤΟΣ ΧΩΡΟΤΑΞΙΑΣ & ΔΗΜ. ΕΡΓΩΝ
ΣΥΝΟΔΕΥΕΙ ΤΗΝ ΥΠ' ΑΡΙΘΜ. Γ. 32095/04 ΑΠΟΦΑΣΗ
ΠΕΡΙ: Καθορισμός συμπληρωματικών ειδικών όρων και περιορισμών δόμησης στο διατηρητέο κτίριο επί των οδών Φιλελλήνων 18 & Λεκκάκου - Ο.Τ. 60, στην Αθήνα, φερόμενο ως ιδιοκτησία της «FILELLINON ESTATES A.E.»
ΑΘΗΝΑ 26 Ιουλίου 2004
Δ/ντής
Ι. ΓΙΑΝΝΟΠΟΥΛΟΣ
αρ. Φαν. 163 Β/04
6χ.14

ΛΑΜΠΡΟΠΟΥΛΟΣ ΠΕΤΡΟΣ
ΑΡΧΙΤΕΚΤΩΝ ΜΗΧΑΝΙΚΟΣ
ΑΠΟΦΟΙΤΟΣ ΜΗΤΡΟΟΥ ΤΕΙ 90249 Α.Φ.Μ. 051967020
ΑΧΙΛΛΕΩΣ 20 ΝΟΥΛΑ 154 71 ΑΘΗΝΑ ΤΗΛ. 210 8913729
e-mail: ΦΑΞ 210 8913643

REVISION CODE DATE

MIGG Enterprises
ΑΧΙΛΛΕΩΣ 20 ΝΟΥΛΑ 154 71 ΑΘΗΝΑ GREECE TEL. +30 210 891 2729 FAX. +30 210 891 3643
E MAIL: migg@otenet.gr

ΕΡΓΟΔΟΤΗΣ
FILELLINON ESTATES S.A.

ΕΡΓΟ
ΕΙΔΙΚΗ ΡΥΘΜΙΣΗ ΓΙΑ ΠΡΟΣΘΗΚΗ ΕΝΟΣ ΟΡΟΦΟΥ ΓΡΑΦΕΙΩΝ ΚΑΙ ΑΛΛΑΓΗ ΧΡΥΣΗΣ ΣΕ ΔΙΑΤΗΡΗΤΕΟ ΚΤΙΡΙΟ, ΦΙΛΕΛΛΗΝΩΝ 18, ΠΛΑΚΑ

ΠΕΡΙΓΡΑΦΗ
ΤΟΜΗ 02

ΚΛΙΜΑΚΑ	ΣΧΕΔΙΑΣΜΟΣ	ΗΜΕΡΟΜΗΝΙΑ
1 : 50	Μ.Η.	2004

ΚΩΔΙΚΟΣ ΕΡΓΟΥ	ΚΩΔΙΚΟΣ ΣΧΕΔΙΟΥ	ΤΕΛΕΥΤΑΙΑ ΑΝΑΘΕΩΡΗΣΗ
FILE 1	H_07.00_S	

ΧΟΡΗΓΕΙΤΑΙ ΚΑΤΟΠΙΝ ΑΙΤΗΜΑΤΟΣ