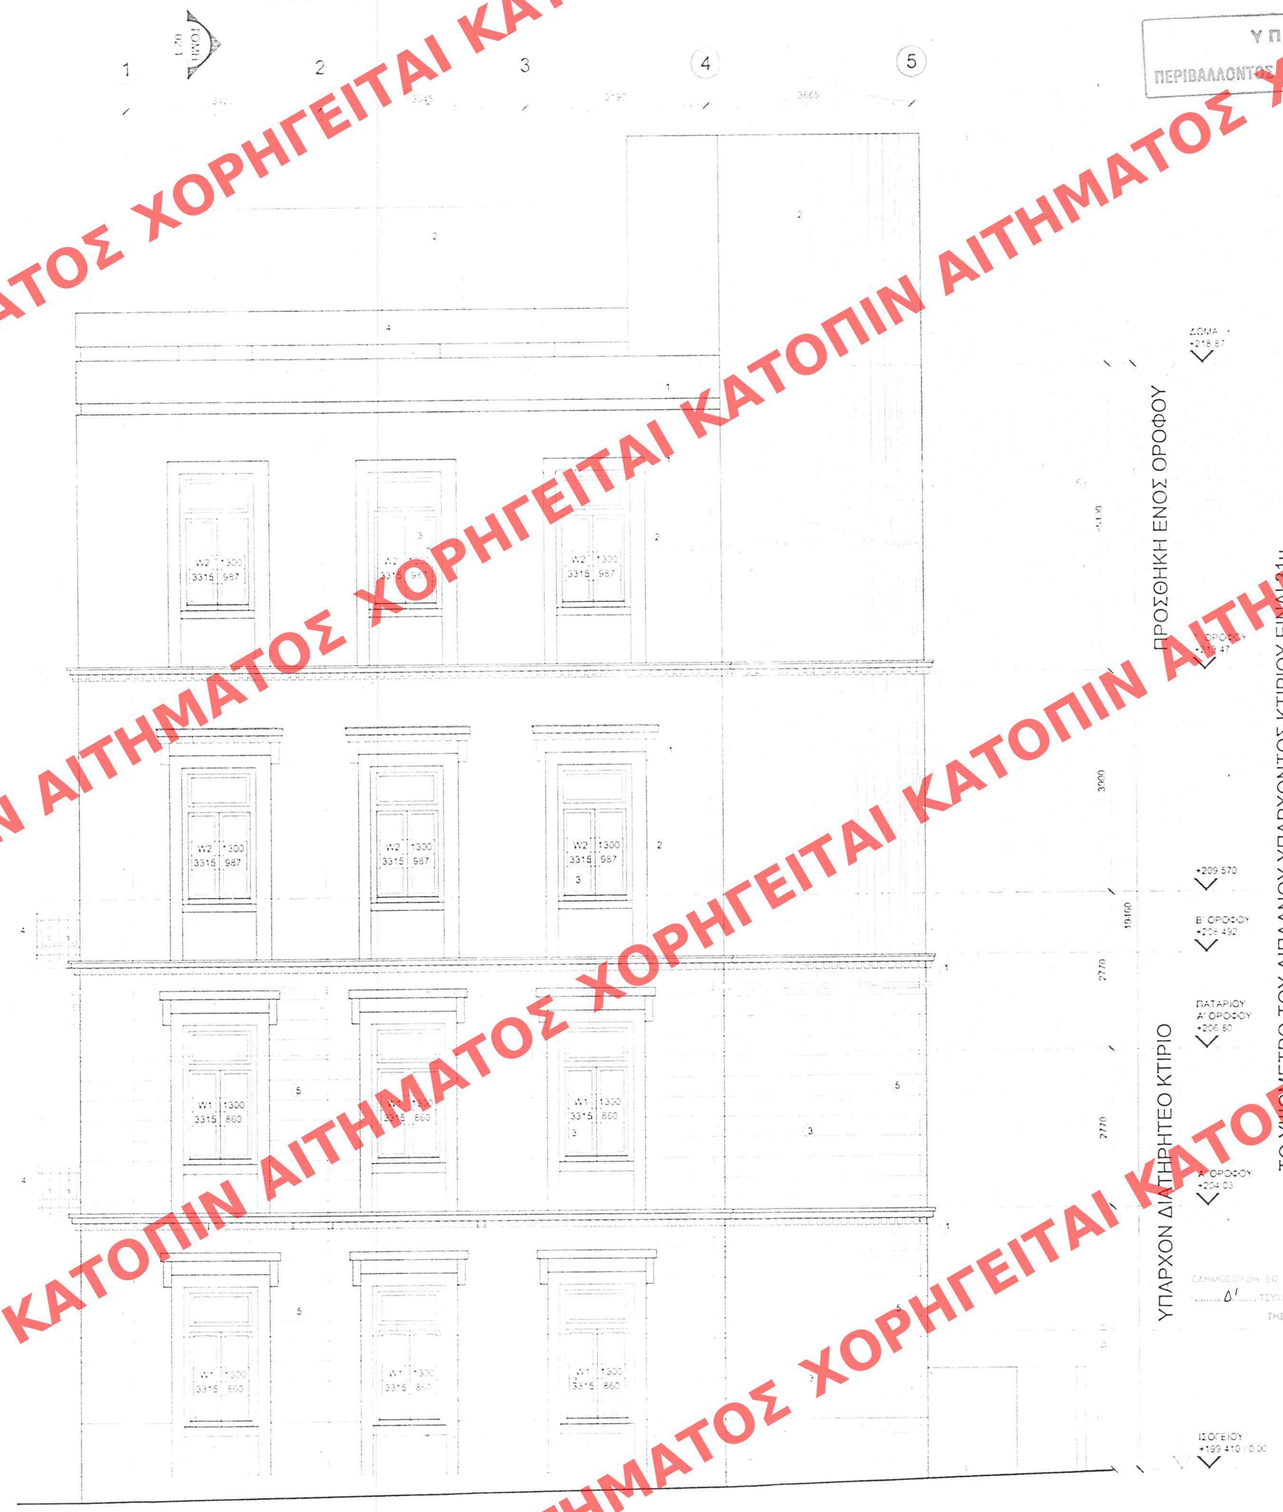

ΒΟΡΙΝΗ ΟΨΗ

ΥΠΟΥΡΓΕΙΟ ΠΕΡΙΒΑΛΛΟΝΤΟΣ ΧΩΡΟΤΑΞΙΑΣ & ΔΗΜ. ΕΡΓΩΝ

IMPORTANT

ΧΑΡΑΚΤΗΡΙΣΜΟΣ ΥΛΙΚΩΝ

1. ΔΙΑΚΟΣΜΗΤΙΚΑ ΓΥΨΟΣΑΝΙΔΑ
2. ΤΡΙΠΤΟΣ ΣΟΒΑΣ
3. ΞΥΛΙΝΑ ΚΟΥΦΩΜΑΤΑ
4. ΜΕΤΑΛΛΙΚΟ ΣΤΗΘΑΙΟ
5. ΤΡΑΒΗΚΤΑ ΕΠΙΧΡΙΣΜΑΤΑ ΜΕ ΣΚΩΤΙΕΣ
6. ΑΝΘΕΜΙΑ / ΑΝΙΓΡΑΦΑ ΥΠΑΡΧΟΝΤΩΝ

ΑΡΙΘ. ΣΧΕΔΙΟΥ Γενικός ..... Ειδικός .....
ΕΡΜΑΡΙΟΝ Θυρίς ..... Φακ. .....
ΕΓΓΡΑΦΩΝ Αριθ. Πρωτ. ..... Θυρίς ..... Φακ. .....

ΥΠΟΥΡΓΕΙΟ ΠΕΡΙΒΑΛΛΟΝΤΟΣ ΧΩΡΟΤΑΞΙΑΣ & ΔΗΜ. ΕΡΓΩΝ
ΣΥΝΟΔΕΥΕΙ ΤΗΝ ΥΠ. ΑΠΟΦΑΣΗ Π. 32095/04 ΑΠΟΦΑΣΗ
ΠΕΡΙ Καθορισμός συμπληρωματικών ειδικών όρων και περιορισμών δόμησης στο διατηρητέο κτίριο επί των οδών Φιλελλήνων 18, & Λαμίας - Ο.Τ. 50α, στην Αθήνα, φερόμενο ως ιδιοκτησία της «FILELLINON ESTATES A.E.»
ΑΘΗΝΑ 26 Ιουλίου 2004
Ο ΔΙΕΥΘΥΝΤΗΣ
Ι. ΓΙΑΝΝΑΚΟΠΟΥΛΟΣ

αρ. φακ. 163 Β/04
6κ. 14

ΛΑΜΠΡΟΠΟΥΛΟΣ ΠΕΤΡΟΣ
ΑΡΧΙΤΕΚΤΩΝ ΜΗΧΑΝΙΚΟΣ
ΑΡΙΘΜΟΣ ΜΗΤΡΩΟΥ ΤΕΕ 16249 Α & Μ 051 ΑΕΓΑΙΟΥ
ΑΚΑΔΕΟΥ 20, ΒΟΥΛΑ 166 73 ΤΗΛ.: 210 8927734
e-mail: mygmail.com FAX: 210 8923643

ΕΠΙΚΥΡΩΣΗ ΕΚ ΤΟ ΥΠ. ΑΡΙΘ. 673 ΤΕΥΧΟΣ Β' ΤΕΥΧΟΥΣ ΤΗΣ ΕΦΗΜΕΡΙΔΑΣ ΤΗΣ ΚΥΒΕΡΝΗΣΕΩΣ ΤΗΣ 29 Ιουλίου 2004

REVISION CODE DATE

MIGG Enterprises
ΑΚΙΛΛΕΟΣ 20, ΒΟΥΛΑ 166 73, ΑΘΗΝΑ, GREECE TEL. +30210 8912724 FAX. +30210 8923643
E-MAIL: migg@mail.gr

ΕΡΓΟΔΟΤΗΣ
FILELLINON ESTATES S.A.

ΕΡΓΟ
ΕΙΔΙΚΗ ΡΥΘΜΙΣΗ ΓΙΑ ΠΡΟΣΘΗΚΗ ΕΝΟΣ ΟΡΟΦΟΥ ΓΡΑΦΕΙΩΝ ΣΕ ΔΙΑΤΗΡΗΤΕΟ ΚΤΙΡΙΟ ΦΙΛΕΛΛΗΝΩΝ 18, ΠΛΑΚΑ

ΠΕΡΙΓΡΑΦΗ
ΒΟΡΙΝΗ ΟΨΗ - ΕΠΙΛΟΓΗ 1

ΚΛΙΜΑΚΑ	ΣΧΕΔΙΑΣΤΗΣ	ΗΜΕΡΟΜΗΝΙΑ
1 : 50	Μ.Η.	2004
ΚΩΔΙΚΟΣ ΕΡΓΟΥ	ΚΩΔΙΚΟΣ ΣΧΕΔΙΟΥ	ΤΕΛΕΥΤΑΙΑ ΑΝΑΘΕΩΡΗΣΗ
FILE 1	F1_02.00_E	

ΧΟΡΗΓΕΙΤΑΙ ΚΑΤΟΠΙΝ ΑΙΤΗΜΑΤΟΣ