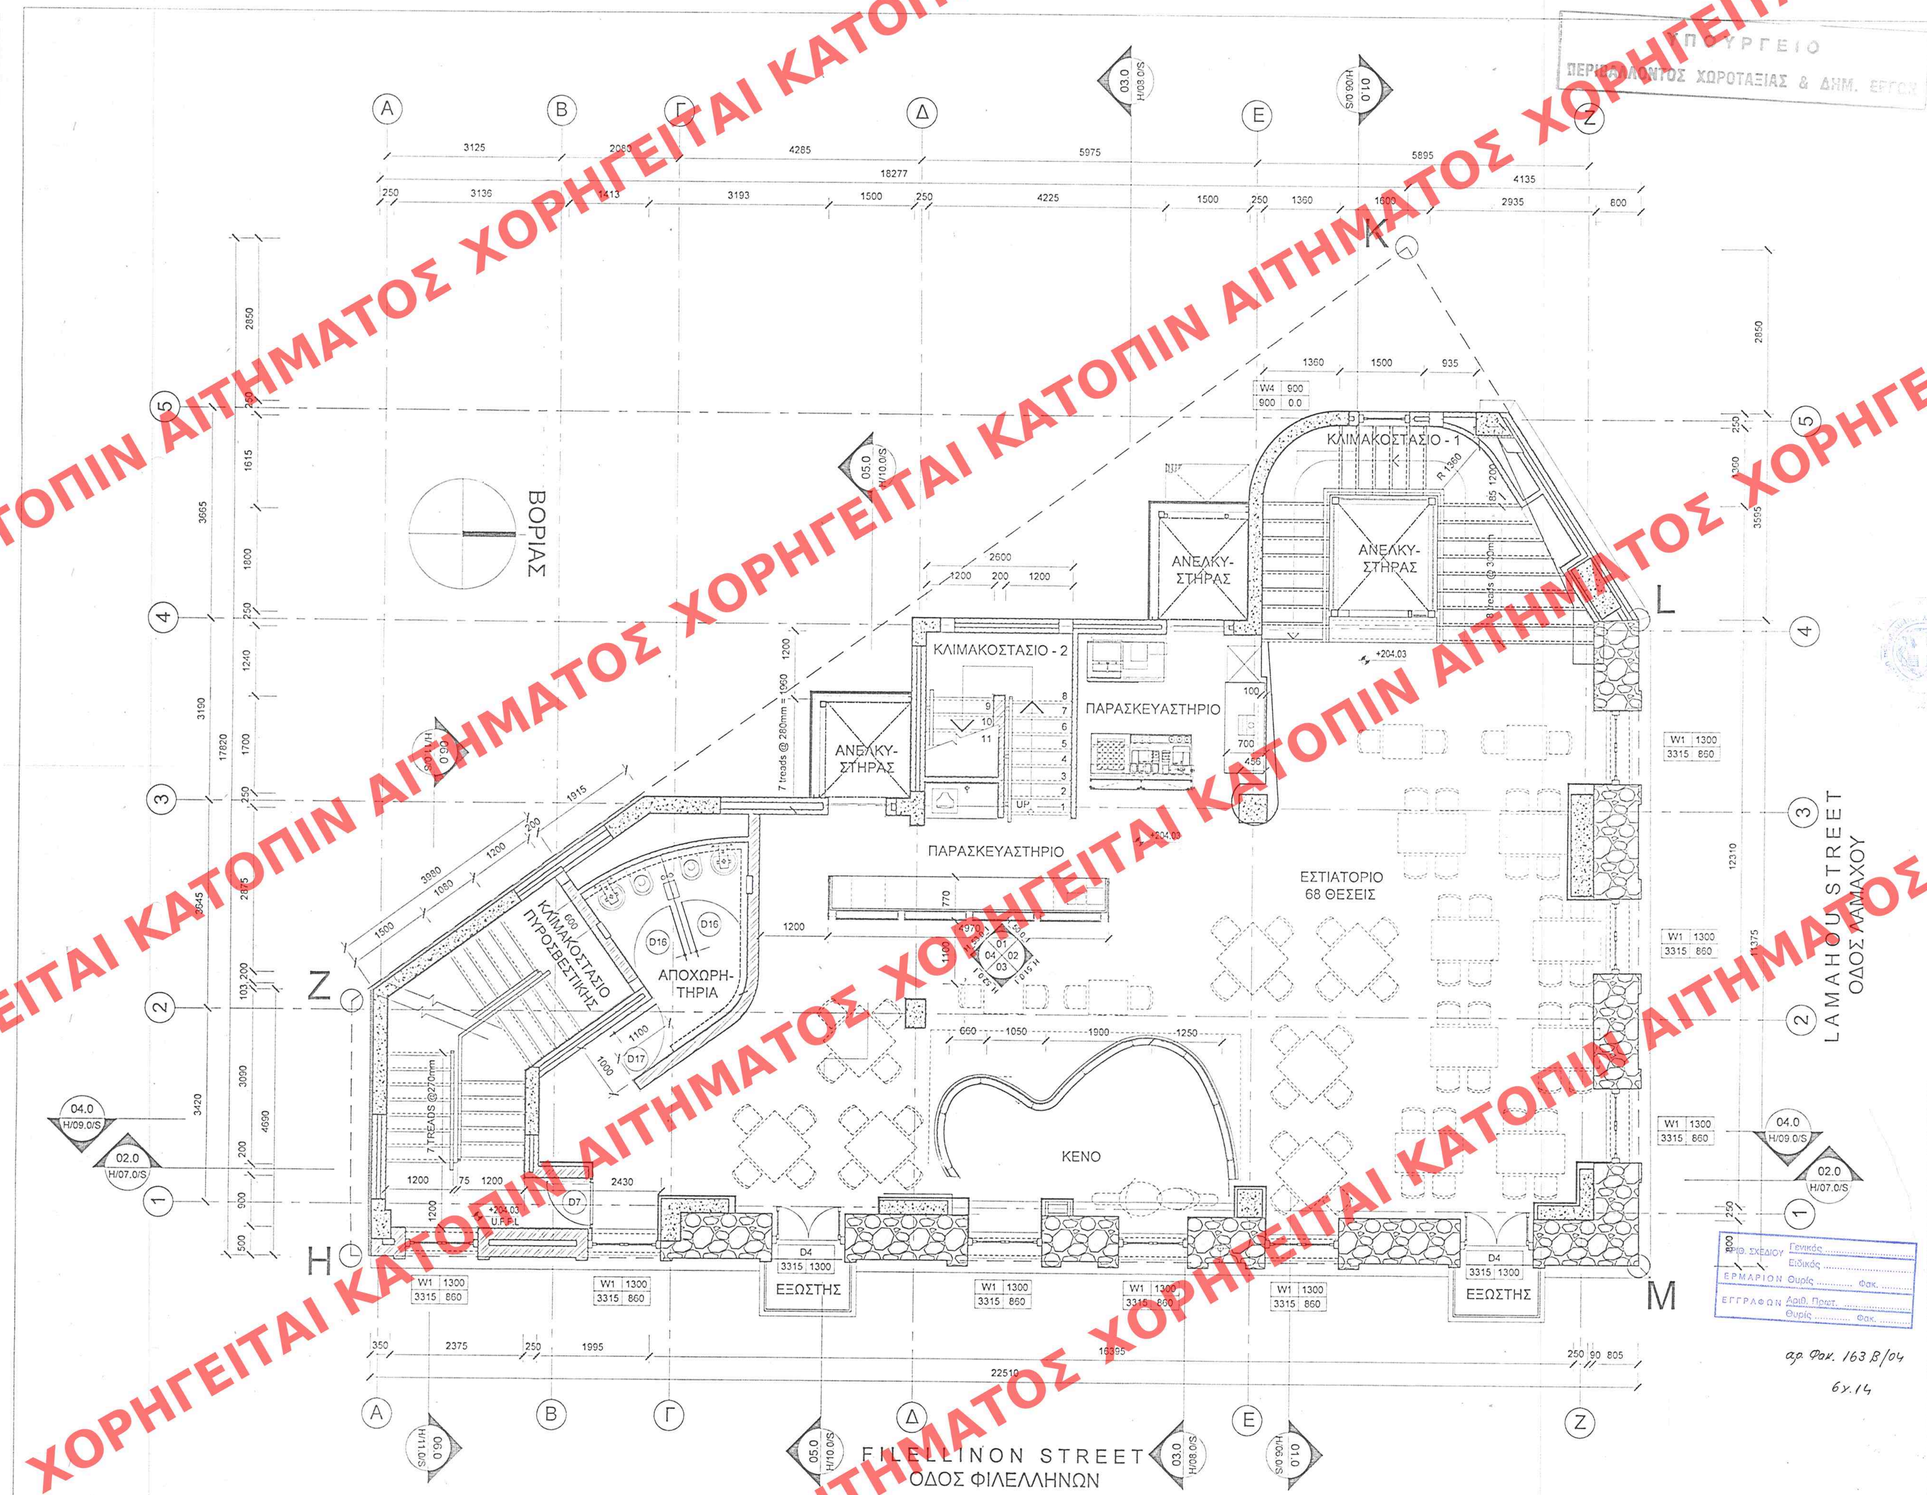

ΚΑΤΟΨΗ Α' ΟΡΟΦΟΥ

ΣΤΑΘΜΗ +204.03

IMPORTANT
THE COPYRIGHT OF THE DESIGN ON THIS DRAWING REMAINS THE PROPERTY OF THE ARCHITECT
THE CONTRACTOR SUB CONTRACTOR AND SUPPLIERS MUST VERIFY ALL DIMENSIONS LEVELS RIGHTS OF PLINTHS ON SITE BEFORE COMMENCING ANY SHOP DRAWINGS AND/OR WORK.
RIGHTS OF PLINTHS ON SITE BEFORE COMMENCING ANY SHOP DRAWINGS AND/OR WORK.

ΥΠΟΥΡΓΕΙΟ ΠΕΡΙΒΑΛΛΟΝΤΟΣ ΧΩΡΟΤΑΞΙΑΣ & ΔΗΜ. ΕΡΓΩΝ

ΕΓΚΡΙΘΕΝ ΣΥΜΦΩΝΑ ΜΕ ΤΟ ΥΠ. ΑΡΙΘΜ. Δ' 6713 ΤΕΥΧΟΣ ΤΗΣ ΕΦΗΜΕΡΙΔΟΣ ΤΗΣ ΚΥΒΕΡΝΗΣΕΩΣ
29 Ιουνίου 2004

ΥΠΟΥΡΓΕΙΟ ΠΕΡΙΒΑΛΛΟΝΤΟΣ ΧΩΡΟΤΑΞΙΑΣ & ΔΗΜ. ΕΡΓΩΝ
ΣΥΝΟΔΕΥΕΙ ΤΗΝ ΥΠ. ΑΡΙΘΜ. Γ. 32095/04 ΑΠΟΦΑΣΗ
ΠΕΡΙ: Καθορισμός συμπληρωματικών διοικητικών όρων και περιορισμών δόμησης στο διατηρητέο κτίριο επί των οδών Φιλελλήνων 18 & Λαμάχου - Ο.Τ. 50α στην Αθήνα, ιδιοκτησία της «FILELLINON ESTATES Α.Ε.»
ΑΘΗΝΑ 26 Ιουνίου 2004
Δ/ΝΤΗΣ
Ι. ΓΙΑΝΝΑΚΟΠΟΥΛΟΣ

ΛΑΜΠΡΟΠΟΥΛΟΣ ΠΕΤΡΟΣ
ΑΡΧΙΤΕΚΤΩΝ ΜΗΧΑΝΙΚΟΣ
ΑΠΟΦΟΙΤΟΣ ΜΗΤΡΟΠΟΛΙΤΗΣ TEL: 65249 A.Φ.Μ.: 051987259
ΑΧΙΛΕΩΣ 20, ΒΟΥΛΑ 16673 ΤΗΛ.: 210 8902739
e-mail: lampropoulos@hol.gr FAX: 210 8992563

ΕΠΙΘ. ΣΧΕΔΙΟΥ Γενικός ..... Ειδικός .....
ΕΡΜΑΡΙΟΝ Θυρίς ..... Φακ. .....
ΕΓΓΡΑΦΩΝ Δαίδ. Πρωτ. ..... Θυρίς ..... Φακ. .....

αρ. Φακ. 163 Β/04
6χ.14

REVISION	CODE	DATE

MIGG Enterprises
AKILEOS 20, VOULA 16673, ATHENS, GREECE TEL: +30210 895 2739 FAX: +30210 895 3463
E-MAIL: frame@hol.gr

ΕΡΓΟΔΟΤΗΣ
FILELLINON ESTATES S.A.

ΕΡΓΟ
ΕΙΔΙΚΗ ΡΥΘΜΙΣΗ ΓΙΑ ΠΡΟΣΘΗΚΗ ΕΝΟΣ ΟΡΟΦΟΥ ΓΡΑΦΕΙΩΝ ΣΕ ΔΙΑΤΗΡΗΤΕΟ ΚΤΙΡΙΟ ΦΙΛΕΛΛΗΝΩΝ 18, ΠΛΑΚΑ

ΠΕΡΙΓΡΑΦΗ
ΚΑΤΟΨΗ Α' ΟΡΟΦΟΥ

ΚΛΙΜΑΚΑ	ΣΧΕΔΙΑΣΜΟΣ	ΗΜΕΡΟΜΗΝΙΑ
1 : 50	Μ.Η.	2004
ΚΩΔΙΚΟΣ ΕΡΓΟΥ	ΚΩΔΙΚΟΣ ΣΧΕΔΙΟΥ	ΤΕΛΕΥΤΑΙΑ ΑΝΑΘΕΩΡΗΣΗ
FILE 1	F1_06.00_F	

ΧΟΡΗΓΕΙΤΑΙ ΚΑΤΟΠΙΝ ΑΙΤΗΜΑΤΟΣ