ΧΟΡΗΓΕΙΤΑΙ ΚΑΤΟΠΙΝ ΑΙΤΗΜΑΤΟΣ

ΥΠΟΥΡΓΕΙΟ
ΠΕΡΙΒΑΛΛΟΝΤΟΣ ΧΩΡΟΤΑΞΙΑΣ & ΔΗΜ. ΕΡΓΩΝ

IMPORTANT
THE COPYRIGHT OF THE DESIGN ON THIS DRAWING REMAINS THE PROPERTY OF THE ARCHITECT
THE CONTRACTOR/SUBCONTRACTOR AND SUPPLIERS MUST VERIFY ALL DIMENSIONS, LEVELS
HEIGHTS OF POINTS ON SITE BEFORE COMMENCING ANY SHOP DRAWINGS AND/OR WORK
HEIGHTS OF POINTS ON SITE BEFORE COMMENCING ANY SHOP DRAWINGS AND/OR WORK

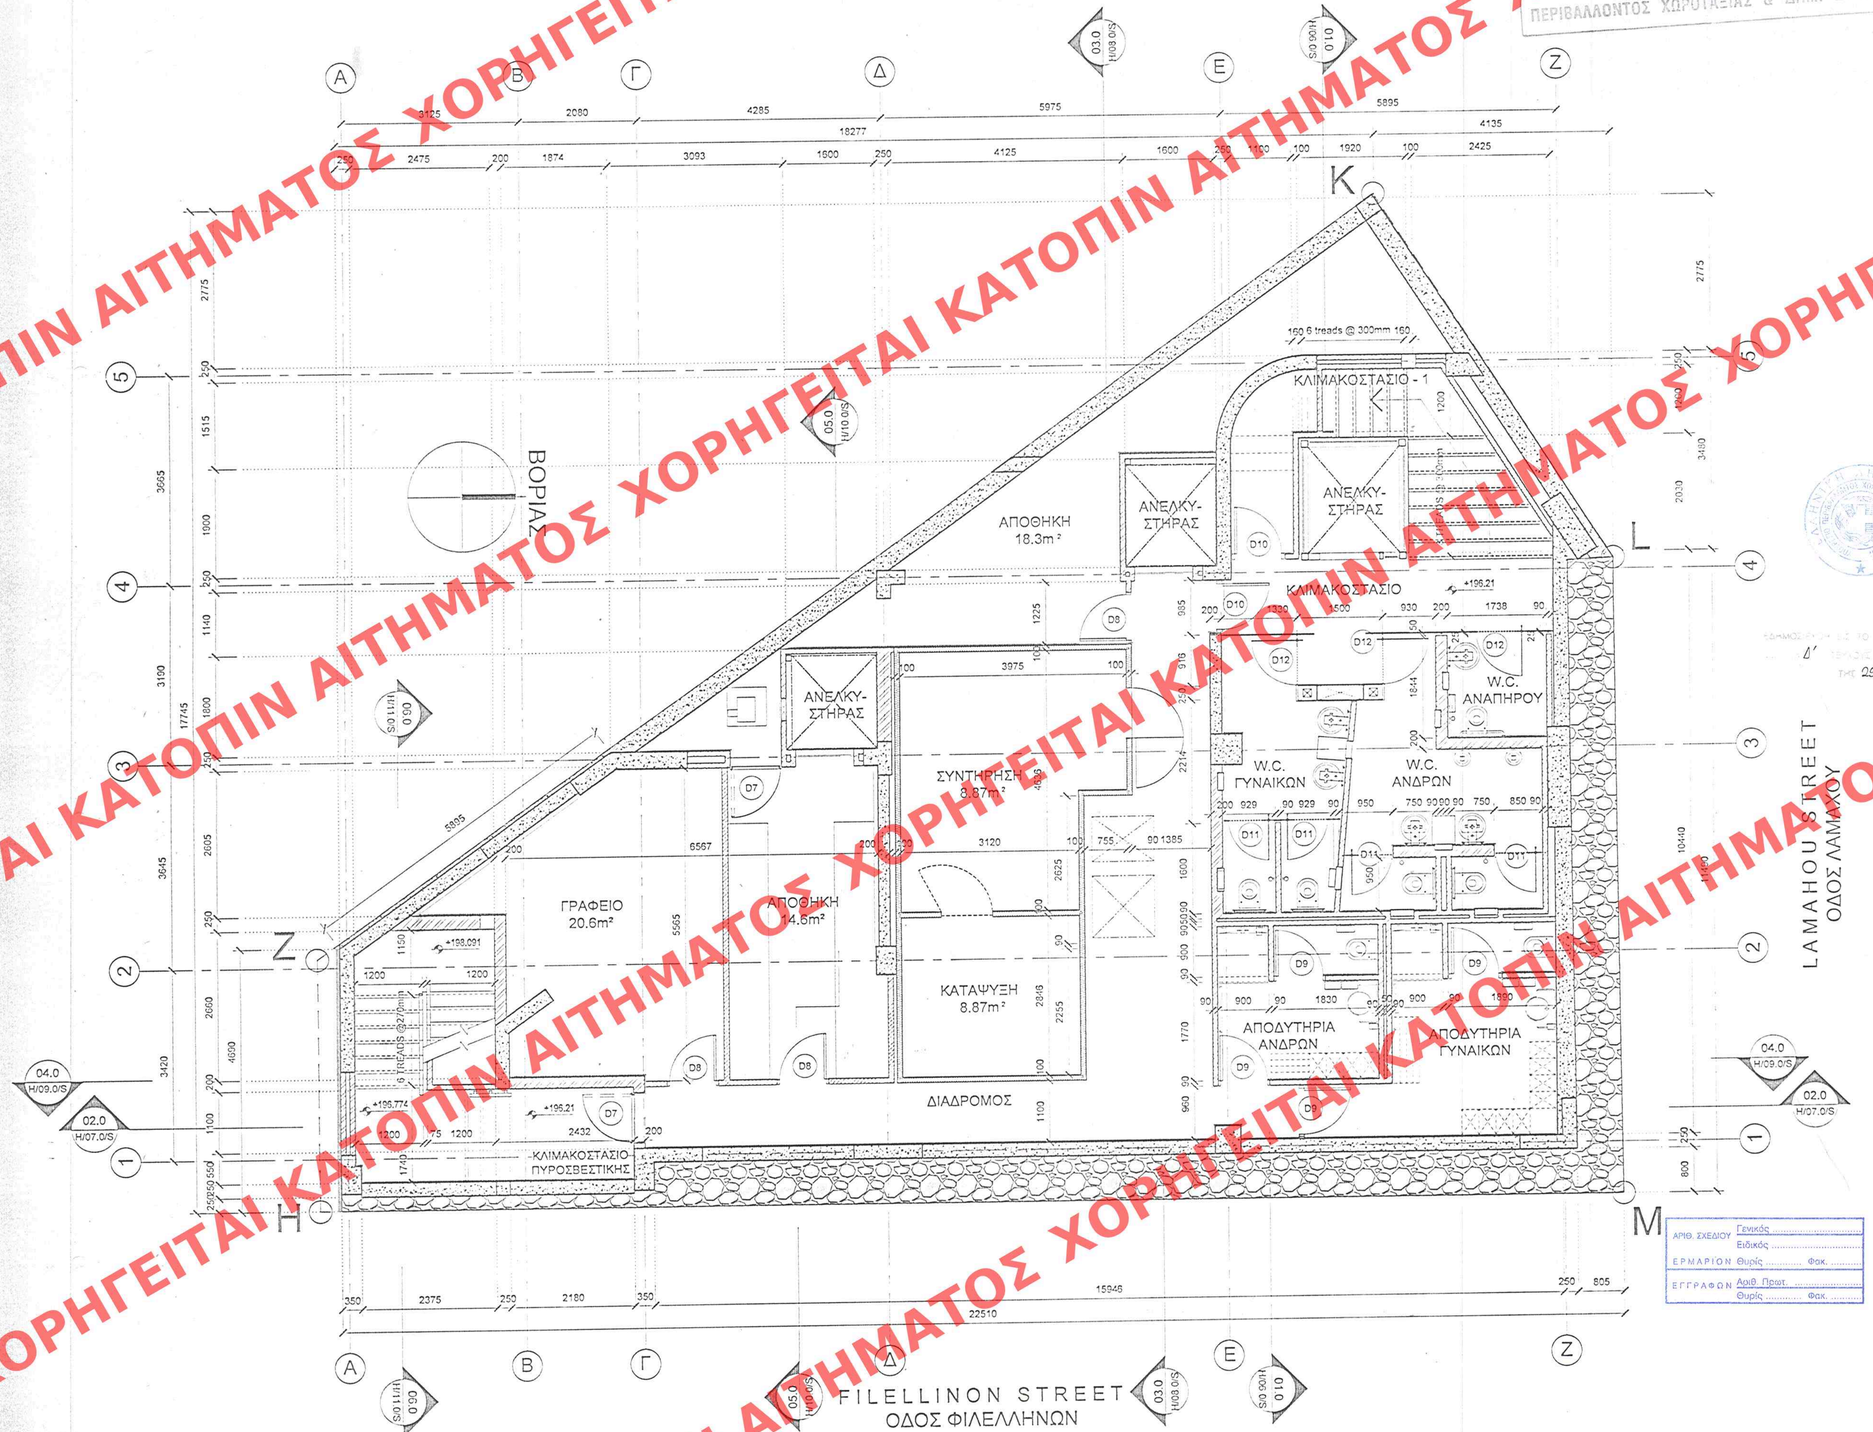

ΚΑΤΟΨΗ ΥΠΟΓΕΙΟΥ

ΣΤΑΘΜΗ +196.21

ΑΡΙΘ. ΣΧΕΔΙΟΥ Γενικός ..... Ειδικός .....
ΕΡΜΑΡΙΟΝ Θυρίς ..... Φακ. .....
ΕΓΓΡΑΦΩΝ Αριθ. Πρωτ. ..... Θυρίς ..... Φακ. .....

ΑΝΤΙΓΡΑΦΟ
Ο ΤΜΗΜΑΤΑΡΧΗΣ
ΣΤ. ΠΑΥΛΟΠΟΥΛΟΣ
Τοπογράφος Μηχανικός
Α' β. στο ΥΠΕΧΩΔΕ

ΔΗΜΟΣΙΕΥΤΗΚΕ ΣΕ ΤΟ ΥΠ' ΑΡΙΘΜ. 673 ΤΟΥ ΤΕΥΧΟΥΣ Δ' ΤΗΣ ΕΦΗΜΕΡΙΔΑΣ ΤΗΣ ΚΥΒΕΡΝΗΣΕΩΣ ΤΗΣ 29 Ιουλίου 2004.

ΥΠΟΥΡΓΕΙΟ ΠΕΡΙΒΑΛΛΟΝΤΟΣ ΧΩΡΟΤΑΞΙΑΣ & ΔΗΜ. ΕΡΓΩΝ
ΣΥΝΟΔΕΥΕΙ ΤΗΝ ΥΠ' ΑΡΙΘΜ. Γ. 32095/04 ΑΠΟΦΑΣΗ ΠΕΡΙ: Καθορισμός συμπληρωματικών ειδικών όρων και προϋποθέσεων δόμησης στο διατηρητέο κτίριο επί των οδών Φιλελλήνων 18 & Λαμάχου Ο.Τ. 50α, στην Αθήνα, φερόμενο ως ιδιοκτησία της «FILELLINON ESTATES A.E.».
ΑΘΗΝΑ 26 Ιουλίου 2004
Δ/ντής
Ι. ΚΙΑΝΝΑΚΟΠΟΥΛΟΣ
αρ. φακ. 163 Β/04
6.χ.14

ΛΑΜΠΡΟΠΟΥΛΟΣ ΠΕΤΡΟΣ
ΑΡΧΙΤΕΚΤΩΝ ΜΗΧΑΝΙΚΟΣ
Αριστοτέλους 20, Βούλα 16673 Τηλ.: 210 8952739 Fax: 210 8950063

REVISION	CODE	DATE

MIGG Enterprises
AKILEOS 20, VOULA 16673, ATHENS, GREECE TEL.: +30210 895 2739 FAX: +30210 895 3663
E-MAIL: migmec@hol.gr

ΕΡΓΟΔΟΤΗΣ
FILELLINON ESTATES S.A.

ΕΡΓΟ
ΕΙΔΙΚΗ ΡΥΘΜΙΣΗ ΓΙΑ ΠΡΟΣΘΗΚΗ ΕΝΟΣ ΟΡΟΦΟΥ ΓΡΑΦΕΙΩΝ ΣΕ ΔΙΑΤΗΡΗΤΕΟ ΚΤΙΡΙΟ ΦΙΛΕΛΛΗΝΩΝ 18, ΠΛΑΚΑ

ΠΕΡΙΓΡΑΦΗ
ΚΑΤΟΨΗ ΥΠΟΓΕΙΟΥ

ΚΛΙΜΑΚΑ	ΣΧΕΔΙΑΣΜΟΣ	ΗΜΕΡΟΜΗΝΙΑ
1 : 50	Μ.Η.	2004
ΚΩΔΙΚΟΣ ΕΡΓΟΥ	ΚΩΔΙΚΟΣ ΣΧΕΔΙΟΥ	ΤΕΛΕΥΤΑΙΑ ΑΝΑΘΕΩΡΗΣΗ
FILE 1	F1_06.00_F	