ΧΟΡΗΓΕΙΤΑΙ ΚΑΤΟΠΙΝ ΑΙΤΗΜΑΤΟΣ

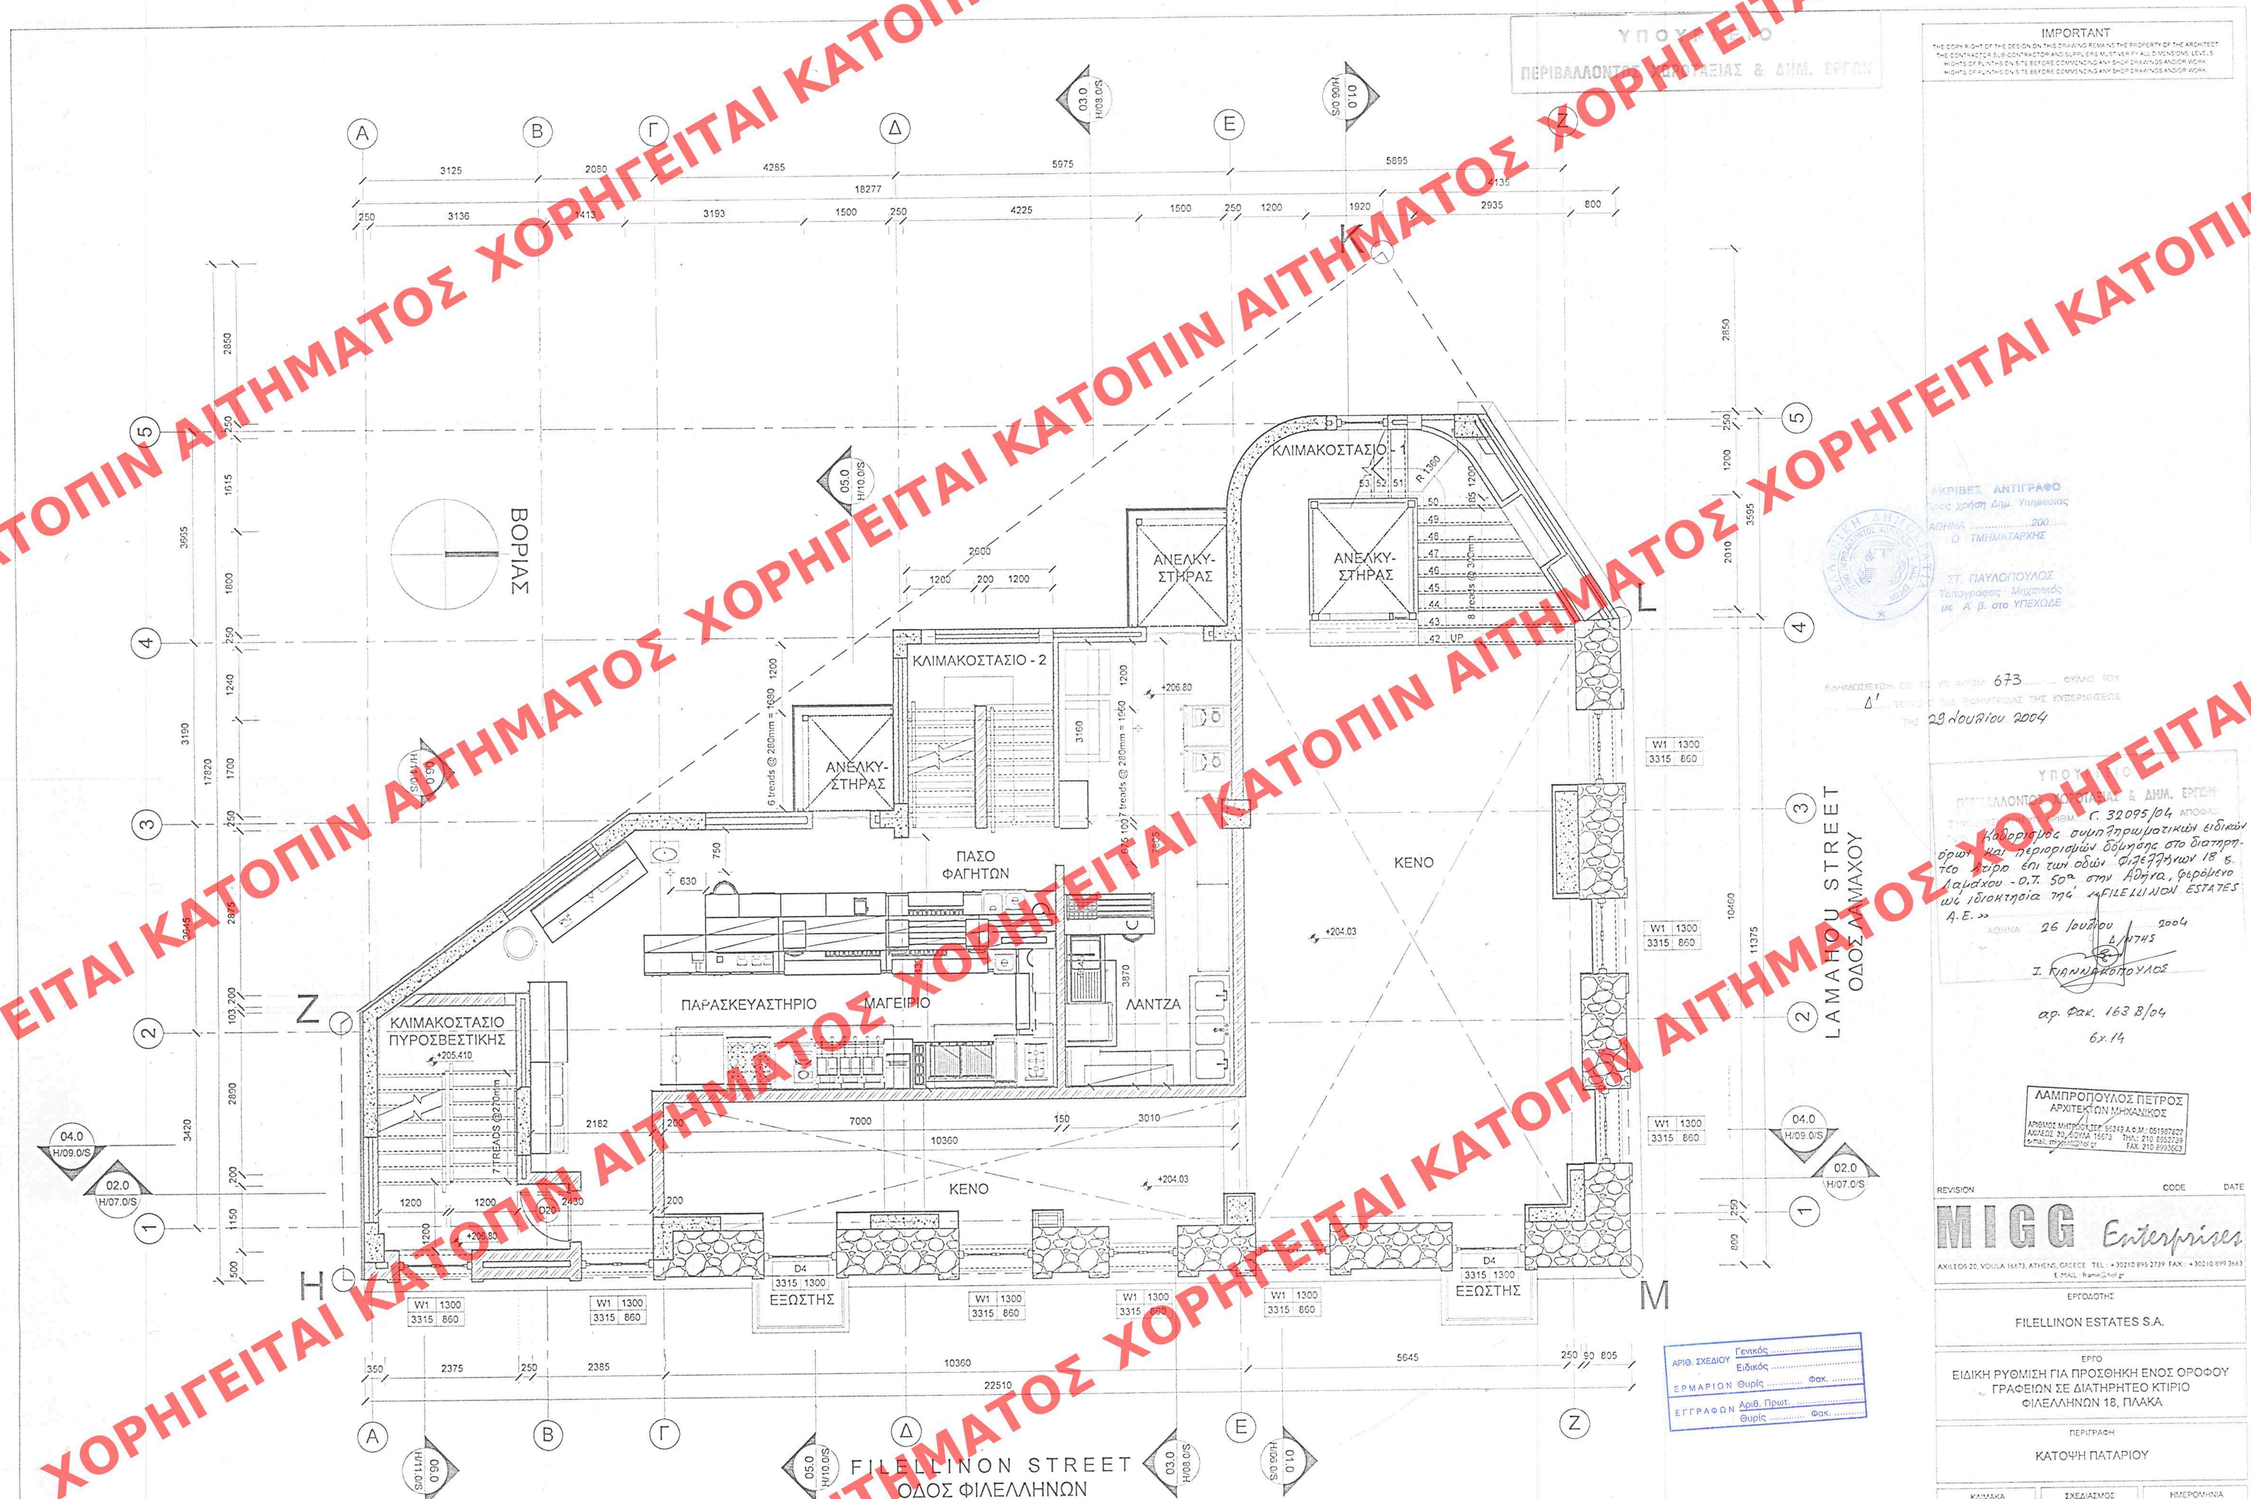

ΚΑΤΟΨΗ ΠΑΤΑΡΙΟΥ Α'ΟΡΟΦΟΥ

ΣΤΑΘΜΗ +206.80

IMPORTANT

THE COPYRIGHT OF THE DESIGN ON THIS DRAWING REMAINS THE PROPERTY OF THE ARCHITECT
THE CONTRACTOR, SUB-CONTRACTOR AND SUPPLIERS MUST VERIFY ALL DIMENSIONS, LEVELS, HEIGHTS OF PLINTHS ON SITE BEFORE COMMENCING ANY SHOP DRAWINGS AND/OR WORK

ΥΠΟΥΡΓΕΙΟ ΠΕΡΙΒΑΛΛΟΝΤΟΣ ΧΩΡΟΤΑΞΙΑΣ & ΔΗΜ. ΕΡΓΩΝ

ΑΚΡΙΒΕΣ ΑΝΤΙΓΡΑΦΟ
Προς χρήση Δημ. Υπηρεσίας
ΑΘΗΝΑ .....200.....
Ο ΤΜΗΜΑΤΑΡΧΗΣ
ΣΤ. ΠΑΥΛΟΠΟΥΛΟΣ
Τοπογράφος Μηχανικός
με Α' β. στο ΥΠΕΧΩΔΕ

ΚΛΗΜΟΣΕΥΘΗ ΕΩΣ ΤΟ ΥΠ ΑΡΙΘΜ. 673 ΦΥΛΛΟ ΤΟΥ Δ' ΤΕΥΧΟΥΣ ΤΗΣ ΕΦΗΜΕΡΙΔΑΣ ΤΗΣ ΚΥΒΕΡΝΗΣΕΩΣ ΤΗΣ 29 Ιουλίου 2004

ΥΠΟΥΡΓΕΙΟ ΠΕΡΙΒΑΛΛΟΝΤΟΣ ΧΩΡΟΤΑΞΙΑΣ & ΔΗΜ. ΕΡΓΩΝ
ΑΠΟΦΑΣΗ
Γ. 32095/04 Καθορισμός συμπληρωματικών ειδικών όρων και περιορισμών δόμησης στο διατηρητέο κτίριο επί των οδών Φιλελλήνων 18 & Λαμάχου - Ο.Τ. 50α στην Αθήνα, ιδιόκτητο υπό ιδιοκτησία της "FILELLINON ESTATES A.E."
ΑΘΗΝΑ 26 Ιουλίου 2004
Α.Π. 17745
Ι. ΚΑΝΙΔΗΣ ΠΟΥΛΟΣ
αρ. Φακ. 163 Β/04
6χ.14

ΛΑΜΠΡΟΠΟΥΛΟΣ ΠΕΤΡΟΣ
ΑΡΧΙΤΕΚΤΩΝ ΜΗΧΑΝΙΚΟΣ
ΑΡΙΘΜΟΣ ΜΗΤΡΩΟΥ ΤΕΕ: 91243 Α.Φ.Μ.: 051987822
ΑΣΚΛΗΠΟΥ 21, ΧΟΛΑΡΓΟΣ 15073 ΤΗΛ.: 210 6593739
e-mail: mygroup@hol.gr FAX: 210 6593663

REVISION	CODE	DATE

MIGG Enterprises
AKILEOS 20, VOULA 16673, ATHENS, GREECE TEL.: +30210 895 2739 FAX.: +30210 895 3663
E-MAIL: frame@hol.gr

ΑΡΙΘ. ΣΧΕΔΙΟΥ Γενικός ..... Ειδικός .....
ΕΡΜΑΡΙΟΝ Θυρίς ..... Φακ. .....
ΕΓΓΡΑΦΩΝ Αριθ. Πρωτ. ..... Θυρίς ..... Φακ. .....

ΕΡΓΟΔΟΤΗΣ
FILELLINON ESTATES S.A.

ΕΡΓΟ
ΕΙΔΙΚΗ ΡΥΘΜΙΣΗ ΓΙΑ ΠΡΟΣΘΗΚΗ ΕΝΟΣ ΟΡΟΦΟΥ ΓΡΑΦΕΙΩΝ ΣΕ ΔΙΑΤΗΡΗΤΕΟ ΚΤΙΡΙΟ ΦΙΛΕΛΛΗΝΩΝ 18, ΠΛΑΚΑ

ΠΕΡΙΓΡΑΦΗ
ΚΑΤΟΨΗ ΠΑΤΑΡΙΟΥ

ΚΛΙΜΑΚΑ	ΣΧΕΔΙΑΣΜΟΣ	ΗΜΕΡΟΜΗΝΙΑ
1 : 50	Μ.Η.	2004
ΚΩΔΙΚΟΣ ΕΡΓΟΥ	ΚΩΔΙΚΟΣ ΣΧΕΔΙΟΥ	ΤΕΛΕΥΤΑΙΑ ΑΝΑΘΕΩΡΗΣΗ
FILE 1	F1_06.00_F	