

ΥΠΟΥΡΓΕΙΟ
ΠΕΡΙΒΑΛΛΟΝΤΟΣ
ΧΩΡΟΤΑΞΙΑΣ
&
ΔΗΜΟΣΙΩΝ ΕΡΓΩΝ

Δ/ΝΣΗ ΠΟΛΕΟΔ. ΣΧΕΔΙΑΣΜΟΥ
ΤΜΗΜΑ ΠΑΡΑΔΟΣ. ΟΙΚΙΣΜΩΝ

ΜΑΥΠΛΙΟ Ν.ΑΡΓΟΛΙΔΑΣ

ΕΙΔΙΚΗ ΡΥΘΜΙΣΗ ΣΤΟ
ΔΙΑΤΗΡΗΤΕΟ ΚΤΗΡΙΟ
ΕΠΙ ΤΗΣ ΟΔΟΥ ΣΤΑΙΚΟ-
ΠΟΥΛΟΥ 27
ΙΔΙΟΚΤΗΣΙΑΣ ΜΑΡΙΝΑΣ ΔΟΥΚΑ

ΚΑΤΟΨΗ ΙΣΟΓΕΙΟΥ

ΚΑΙΜΑΚΑ
1/50

2

ΑΡΙΘ. ΣΧΕΔΙΟΥ	Γενικός
	Ειδικός
ΕΡΜΑΡΙΟΝ ΘΥΡΙΣ	Φακ.
ΕΓΓΡΑΦΩΝ	Αριθ. Πρωτ.
	Θυρίς

ΕΜΒΑΔΟΝ ΟΙΚΟΔΟΜΗΣ

$$E(ABΓΔ) = E(ABΔ) + E(ΒΓΔ) =$$

$$\sqrt{16.46(16.46-8.25)(16.46-10.67)(16.46-14.00)} +$$

$$\sqrt{17.02(17.02-10.80)(17.02-9.25)(17.02-14.00)} =$$


$$E(ABΓΔ) = 93.80 \text{ τμ.}$$

ΕΔΗΛΩΣΗ ΤΗΣ ΕΠΙΛΟΓΗΣ ΤΟΥ ΥΠΟΛΟΓΙΣΤΗ 862
ΕΛΛΗΝΙΚΗ ΔΗΜΟΚΡΑΤΙΑ
ΥΠΟΥΡΓΕΙΟ ΠΕΡΙΒΑΛΛΟΝΤΟΣ, ΧΩΡΟΤΑΞΙΑΣ ΚΑΙ ΔΗΜΟΣΙΩΝ ΕΡΓΩΝ
Δ/ΝΣΗ ΠΟΛΕΟΔΟΜΙΚΟΥ ΣΧΕΔΙΑΣΜΟΥ
ΤΜΗΜΑ ΠΑΡΑΔΟΣΕΩΣ ΟΙΚΙΣΜΩΝ
Αθήνα, 20 Σεπτεμβρίου 2004

Αρ. Φ.Δ.Κ. 170.Β/04
6x.6

ΥΠΟΥΡΓΕΙΟ
ΠΕΡΙΒΑΛΛΟΝΤΟΣ, ΧΩΡΟΤΑΞΙΑΣ & ΔΗΜ. ΕΡΓΩΝ
Δ/ΝΣΗ ΠΟΛΕΟΔΟΜΙΚΟΥ ΣΧΕΔΙΑΣΜΟΥ
ΤΜΗΜΑ ΠΑΡΑΔΟΣΕΩΣ ΟΙΚΙΣΜΩΝ
Αθήνα, 20 Σεπτεμβρίου 2004
Αριθ. Πρωτ. 2004
15 Σεπτεμβρίου 2004
Δ/ντης
Αντώνης Γαυναρόπουλος

ΟΔΟΣ ΣΤΑΙΚΟΠΟΥΛΟΥ

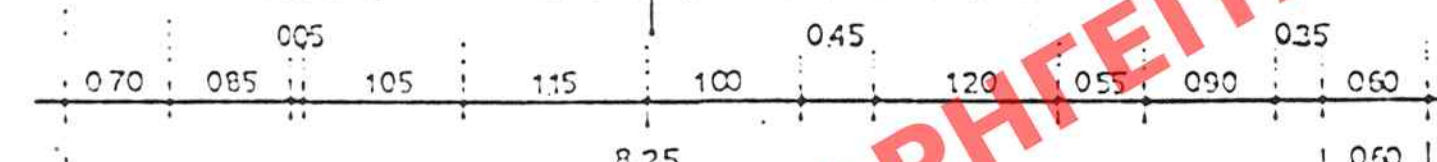

ΚΑΤΟΨΗ ΙΣΟΓΕΙΟΥ

ΚΑΜ. 1:50