



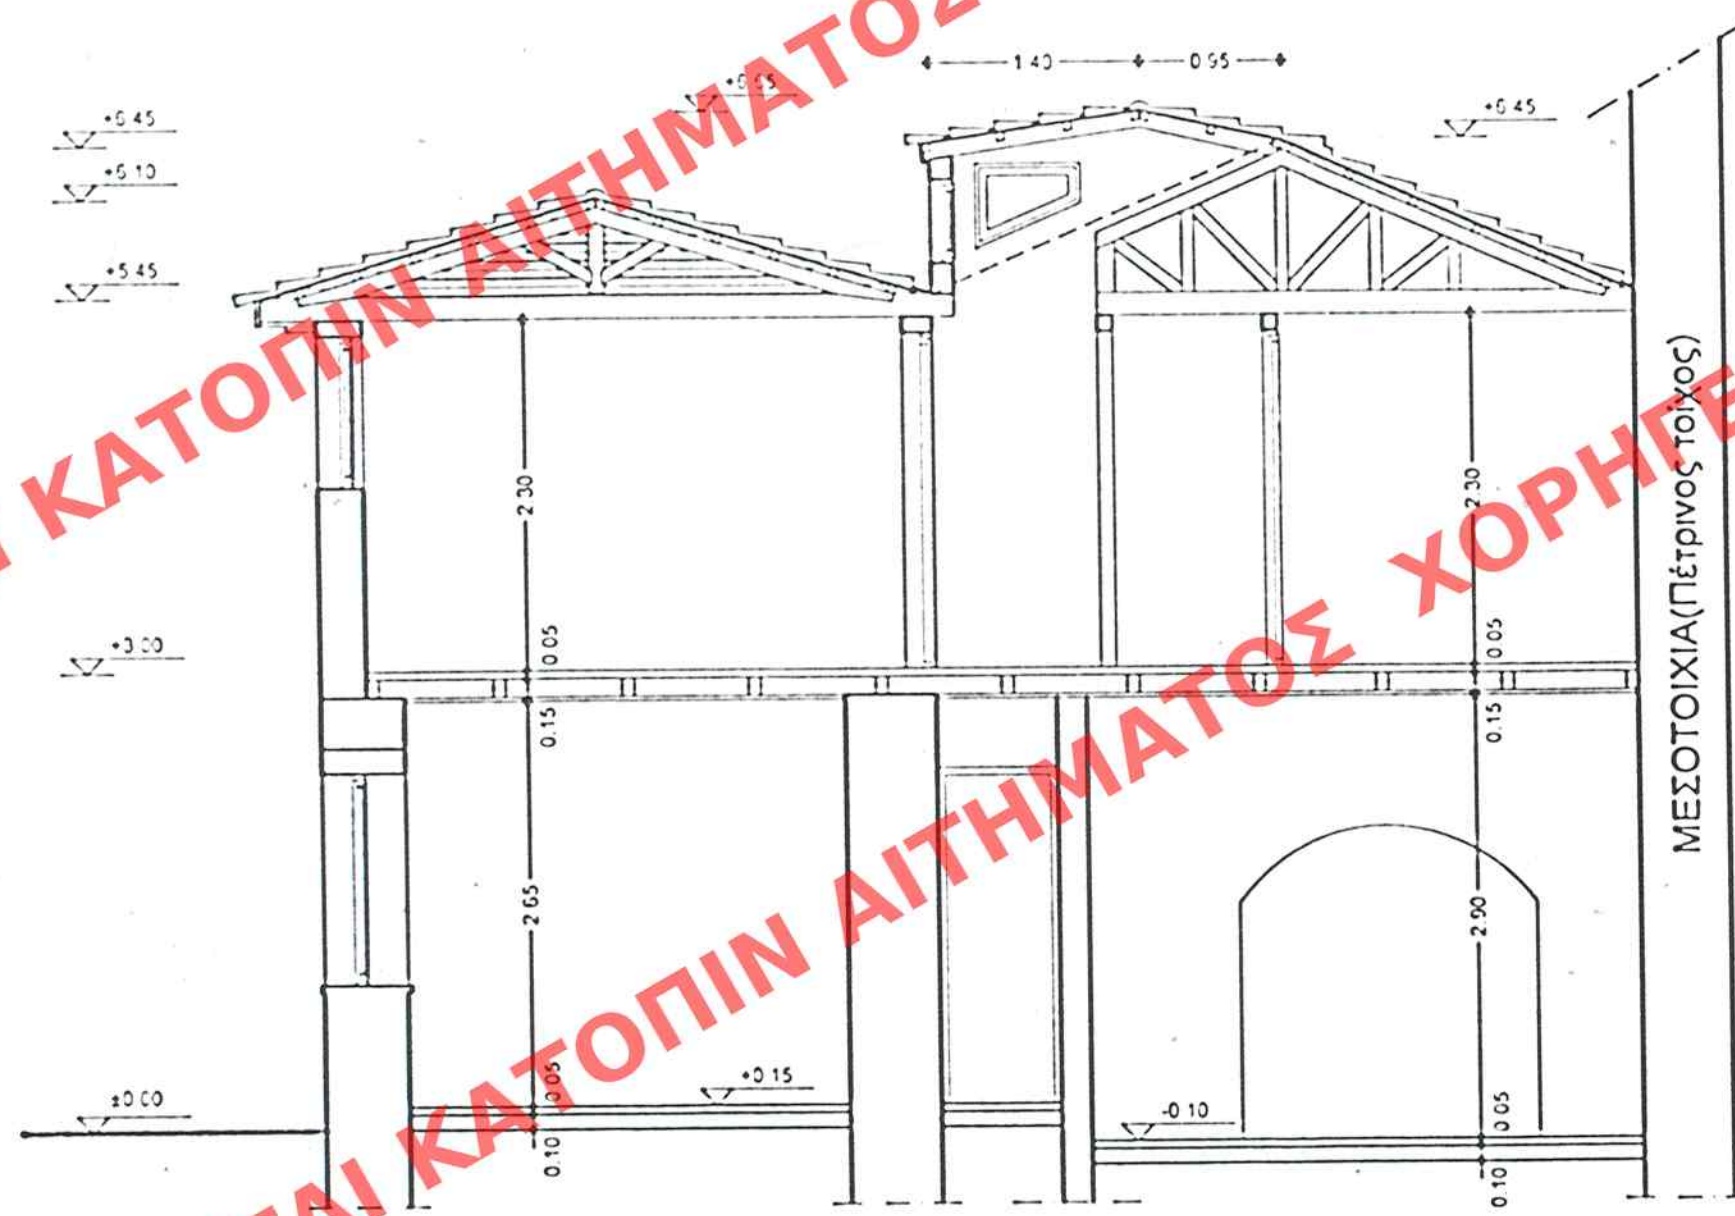

ΤΟΜΗ Α-Α

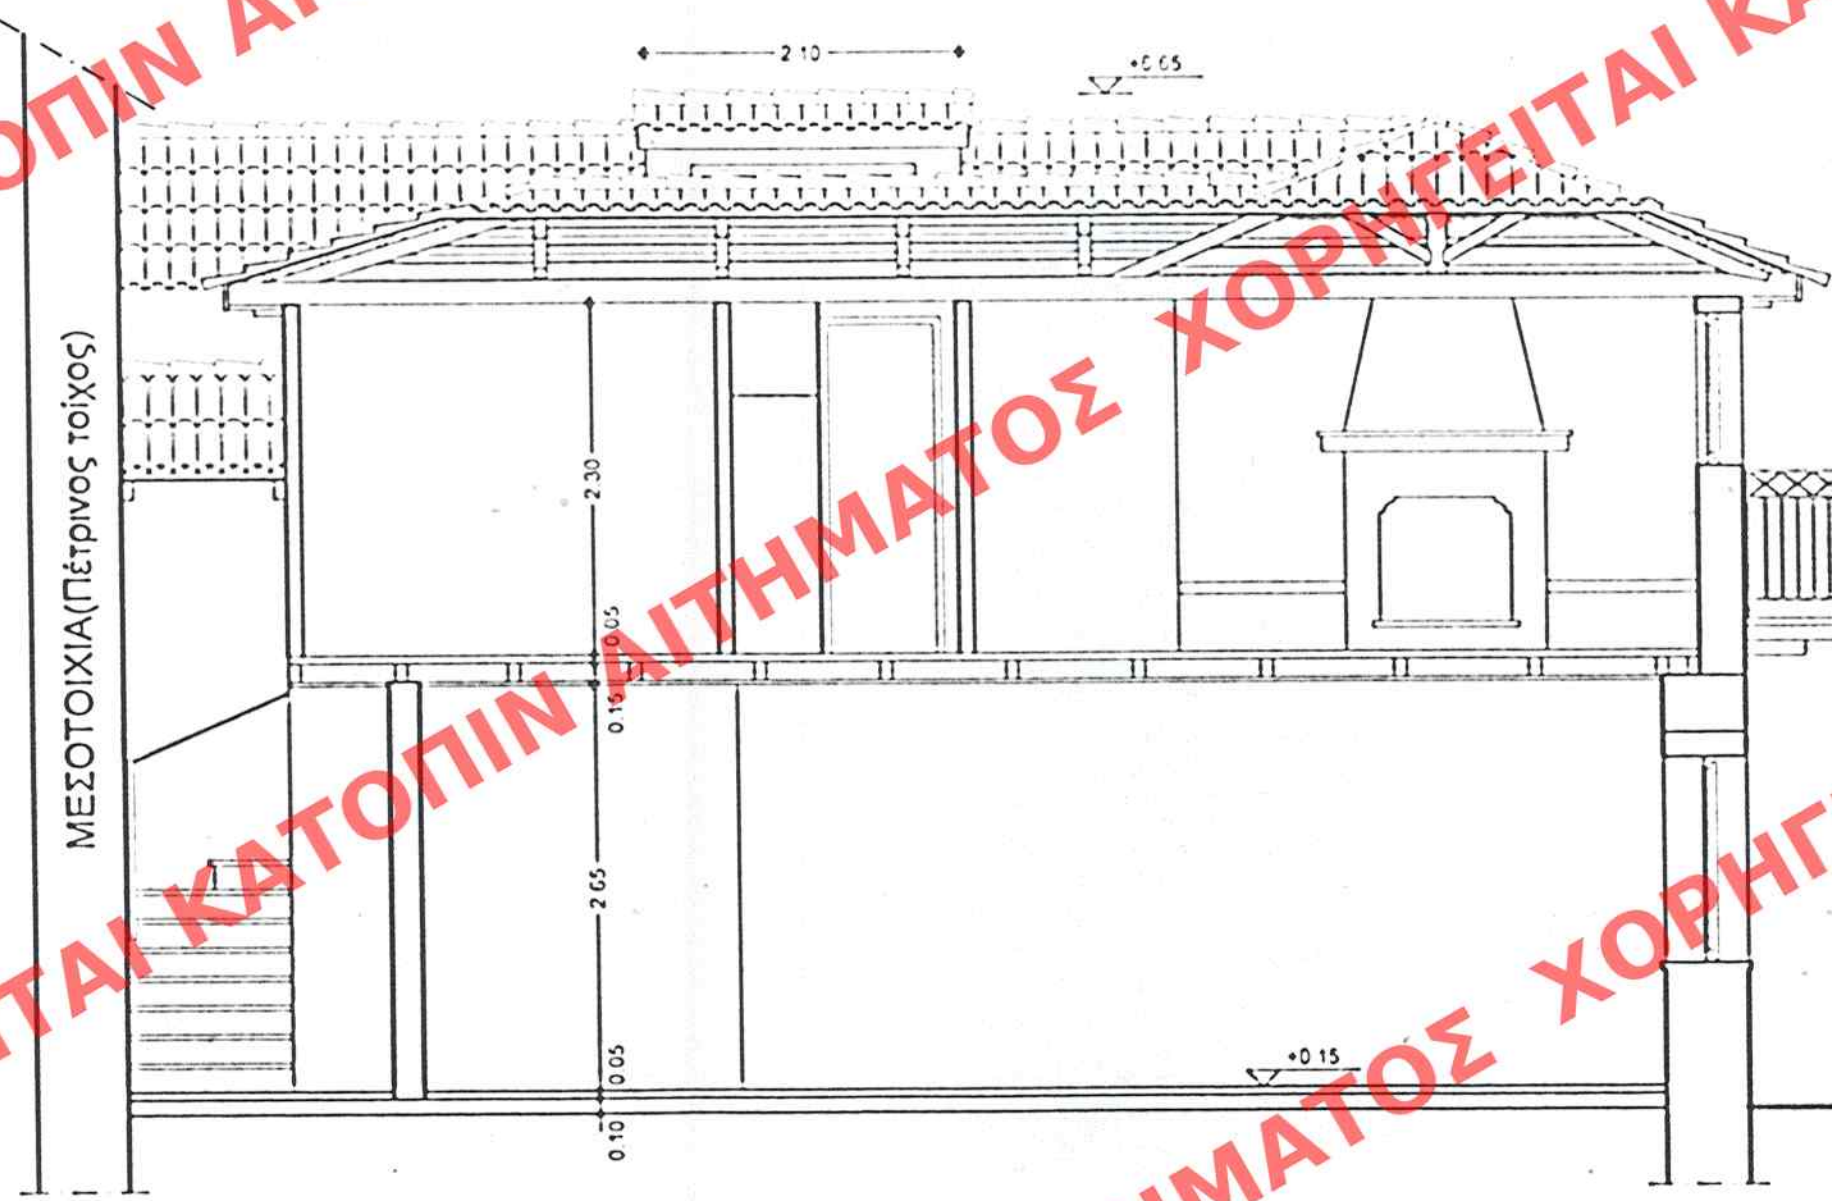

ΤΟΜΗ Β-Β

ΥΠΟΥΡΓΕΙΟ
ΠΕΡΙΒΑΛΛΟΝΤΟΣ ΧΩΡΟΤΑΞΙΑΣ & ΔΗΜ. ΕΡΓΩΝ
ΑΡΧΙΤΕΚΤΟΝΙΚΗ ΥΠΗΡΕΣΙΑ ΤΗΝ ΥΠ. ΑΡΙΘΜ. Γ.38152/04
"Καθορισμός τροποποίησης εδωκού
όρων 15' περιμετρικών δόχμων στο διατ.
ρηγίο ισόγειο επί της οδού Σταϊκού
27 του εγκεκριμένου ρυμοτομικού
ελαδίου της παλαιάς πόλης του
Ναυπλίου (Ν. Αργολίδας)"
15 Σεπτεμβρίου 2004
Ο Διευτ.
Γιαννακόπουλος

Αρ. Φ.Δ. 170 Β/04
62.6.

ΕΔΗΜΟΣΙΕΥΘΗ ΕΙΣ ΤΟ ΥΠ. ΑΡΙΘΜ. 862 ΦΥΛΛΟ ΤΟΥ
Δ' ΤΕΥΧΟΥΣ ΤΗΣ ΕΦΗΜΕΡΙΔΑΣ ΤΗΣ ΚΥΒΕΡΝΗΣΕΩΣ
ΤΗΣ 20 Σεπτεμβρίου 2004

ΑΡΙΘ. ΣΧΕΔΙΟΥ	Γενικός
	Ειδικός
ΕΡΜΑΡΙΟΝ	Θυρίς
	Φακ.
ΕΓΓΡΑΦΩΝ	Αριθ. Πρωτ.
	Θυρίς
	Φακ.

ΥΠΟΥΡΓΕΙΟ ΠΕΡΙΒΑΛΛΟΝΤΟΣ ΧΩΡΟΤΑΞΙΑΣ & ΔΗΜΟΣΙΩΝ ΕΡΓΩΝ ΔΙΝΣΗ ΠΟΛΕΩΣ ΣΧΕΔΙΑΣΜΟΥ ΤΜΗΜΑ ΠΑΡΑΔΟΣ. ΟΙΚΙΣΜΩΝ	
ΝΑΥΠΛΙΟ Ν.ΑΡΓΟΛΙΔΑΣ	
ΕΙΔΙΚΗ ΡΥΘΜΙΣΗ ΣΤΟ ΔΙΑΤΗΡΗΤΕΟ ΚΤΗΡΙΟ ΕΠΙ ΤΗΣ ΟΔΟΥ ΣΤΑΙΚΟ- ΠΟΥΛΟΥ 27 ΙΔΙΟΚΤΗΣΙΑΣ ΜΑΡΙΝΑΣ ΔΟΥΚΑ	
ΤΟΜΕΣ	
ΚΛΙΜΑΚΑ 1/50	5