
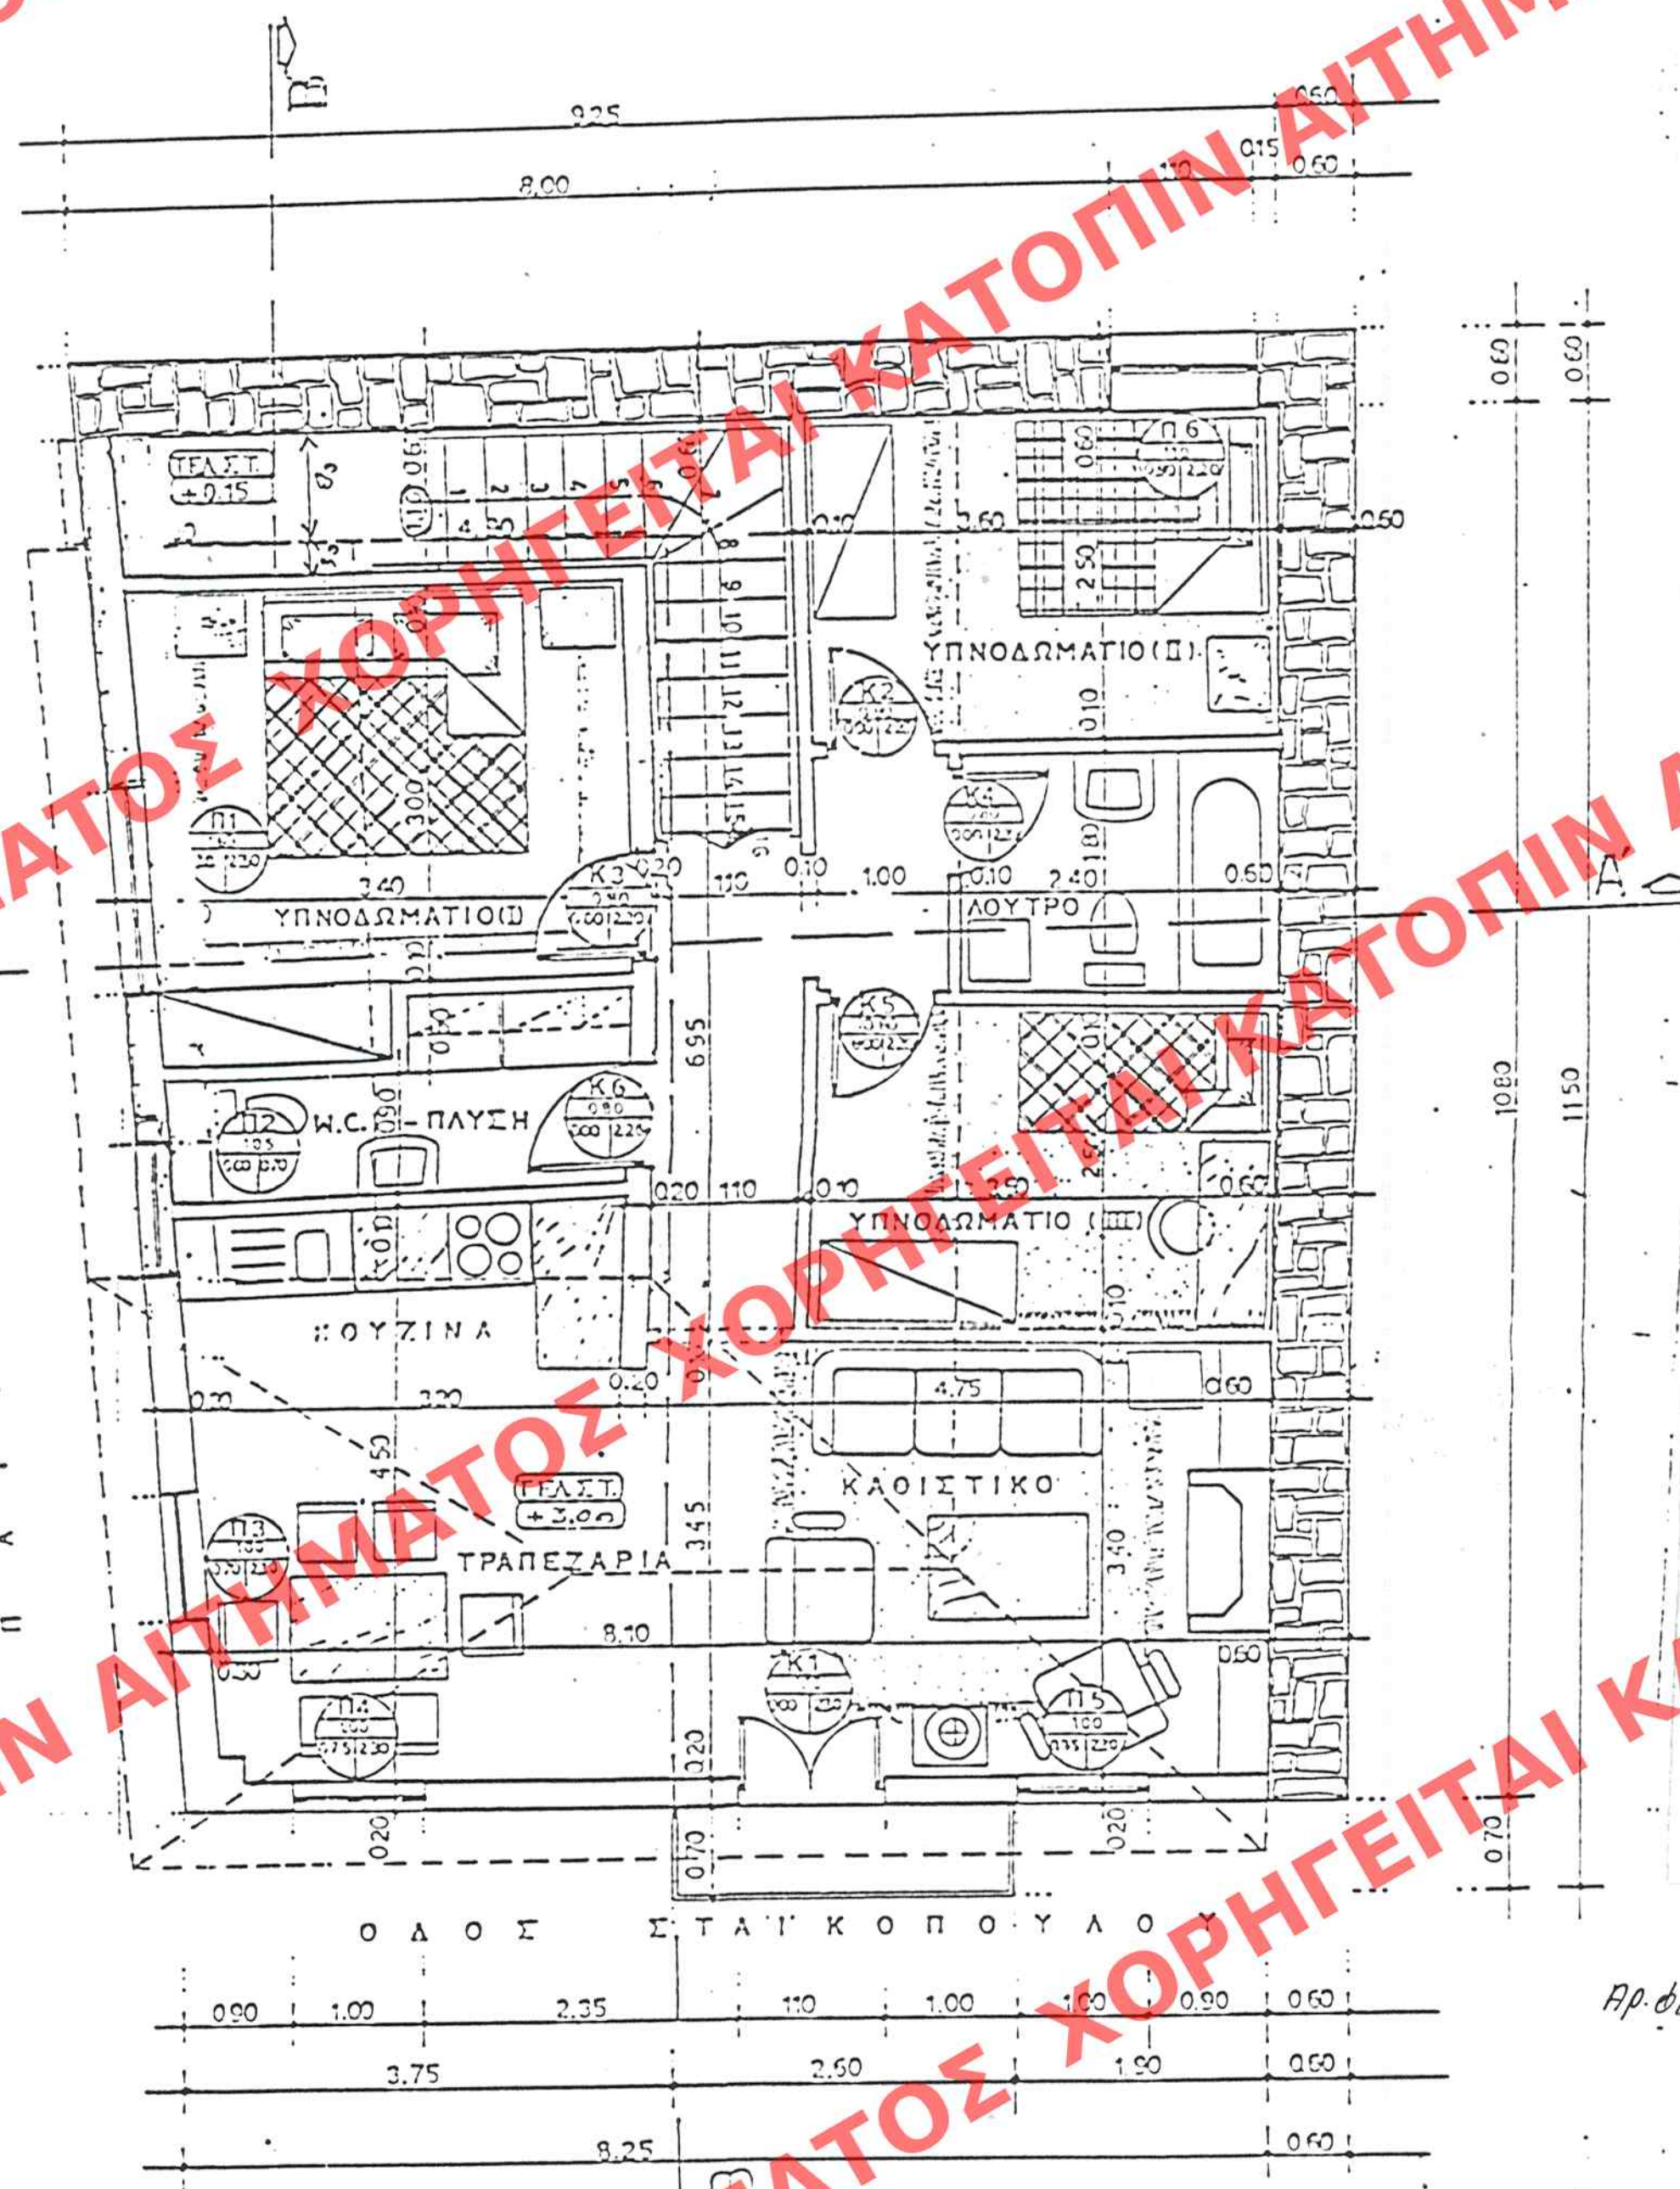


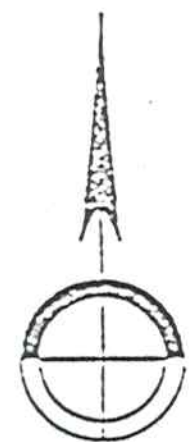

ΚΑΤΟΨΗ ΟΡΟΦΟΥ
ΚΑΜ. 1:50

ΥΠΟΥΡΓΕΙΟ
ΠΕΡΙΒΑΛΛΟΝΤΟΣ
ΧΩΡΟΤΑΞΙΑΣ
&
ΔΗΜΟΣΙΩΝ ΕΡΓΩΝ

Δ/ΝΣΗ ΠΟΛΕΟΔ. ΣΧΕΔΙΑΣΜΟΥ
ΤΜΗΜΑ ΠΑΡΑΔΟΣ. ΟΙΚΙΣΜΩΝ

ΝΑΥΠΛΙΟ Ν. ΑΡΓΟΛΙΔΑΣ

ΕΙΔΙΚΗ ΡΥΘΜΙΣΗ ΣΤΟ
ΔΙΑΤΗΡΗΤΕΟ ΚΤΗΡΙΟ
ΕΠΙ ΤΗΣ ΟΔΟΥ ΣΤΑΙΚΟ-
ΠΟΥΛΟΥ 27
ΙΔΙΟΚΤΗΣΙΑΣ ΜΑΡΙΝΑΣ ΔΟΥΚΑ

ΚΑΤΟΨΗ ΟΡΟΦΟΥ

ΚΑΙΜΑΚΑ
1/50

ΥΠΟΥΡΓΕΙΟ
ΠΕΡΙΒΑΛΛΟΝΤΟΣ ΧΩΡΟΤΑΞΙΑΣ & ΔΗΜ. ΕΡΓΩΝ
ΣΥΜΦΩΝΕΙ ΤΟ ΣΧΕΔΙΟΝ "Γ. 170 Β/04
ΓΕΝ. "Καθορισμός τροποποίησης ειδικών
όρων & προϋποθέσεων δόμησης στο διατηρητέο
κτίριο επί της οδού Σταϊκοπούλου 27 του εγκεκρι-
μένου ρυθμιστικού σχεδίου της παλαιάς πόλης
του Ναυπλίου (Ν. Αργολίδας)".
Αθήνα 15 Σεπτεμβρίου 2004
Ο Διευθυντής
Α. Παναγιωτοπούλου

Αρ. Φ. Δ. 170 Β/04
β. κ. β.

ΑΡΙΘ. ΣΧΕΔΙΟΥ	Γενικός
	Ειδικός
ΕΡΜΑΡΙΟΝ	Θυρίς
	Φακ.
ΕΓΓΡΑΦΩΝ	Αριθ. Πρωτ.
	Θυρίς
	Φακ.

ΕΦΗΜΕΡΙΣ ΤΗΣ ΚΥΒΕΡΝΗΣΕΩΣ
Δ' ΤΕΥΧΟΣ ΤΗΣ ΕΦΗΜΕΡΙΔΑΣ ΤΗΣ ΚΥΒΕΡΝΗΣΕΩΣ
ΤΗΣ 20 Σεπτεμβρίου 2004