


ΑΠΟΣΠΑΣΜΑ ΧΑΡΤΗ ΚΛΙΜΑΚΑ 1:5000

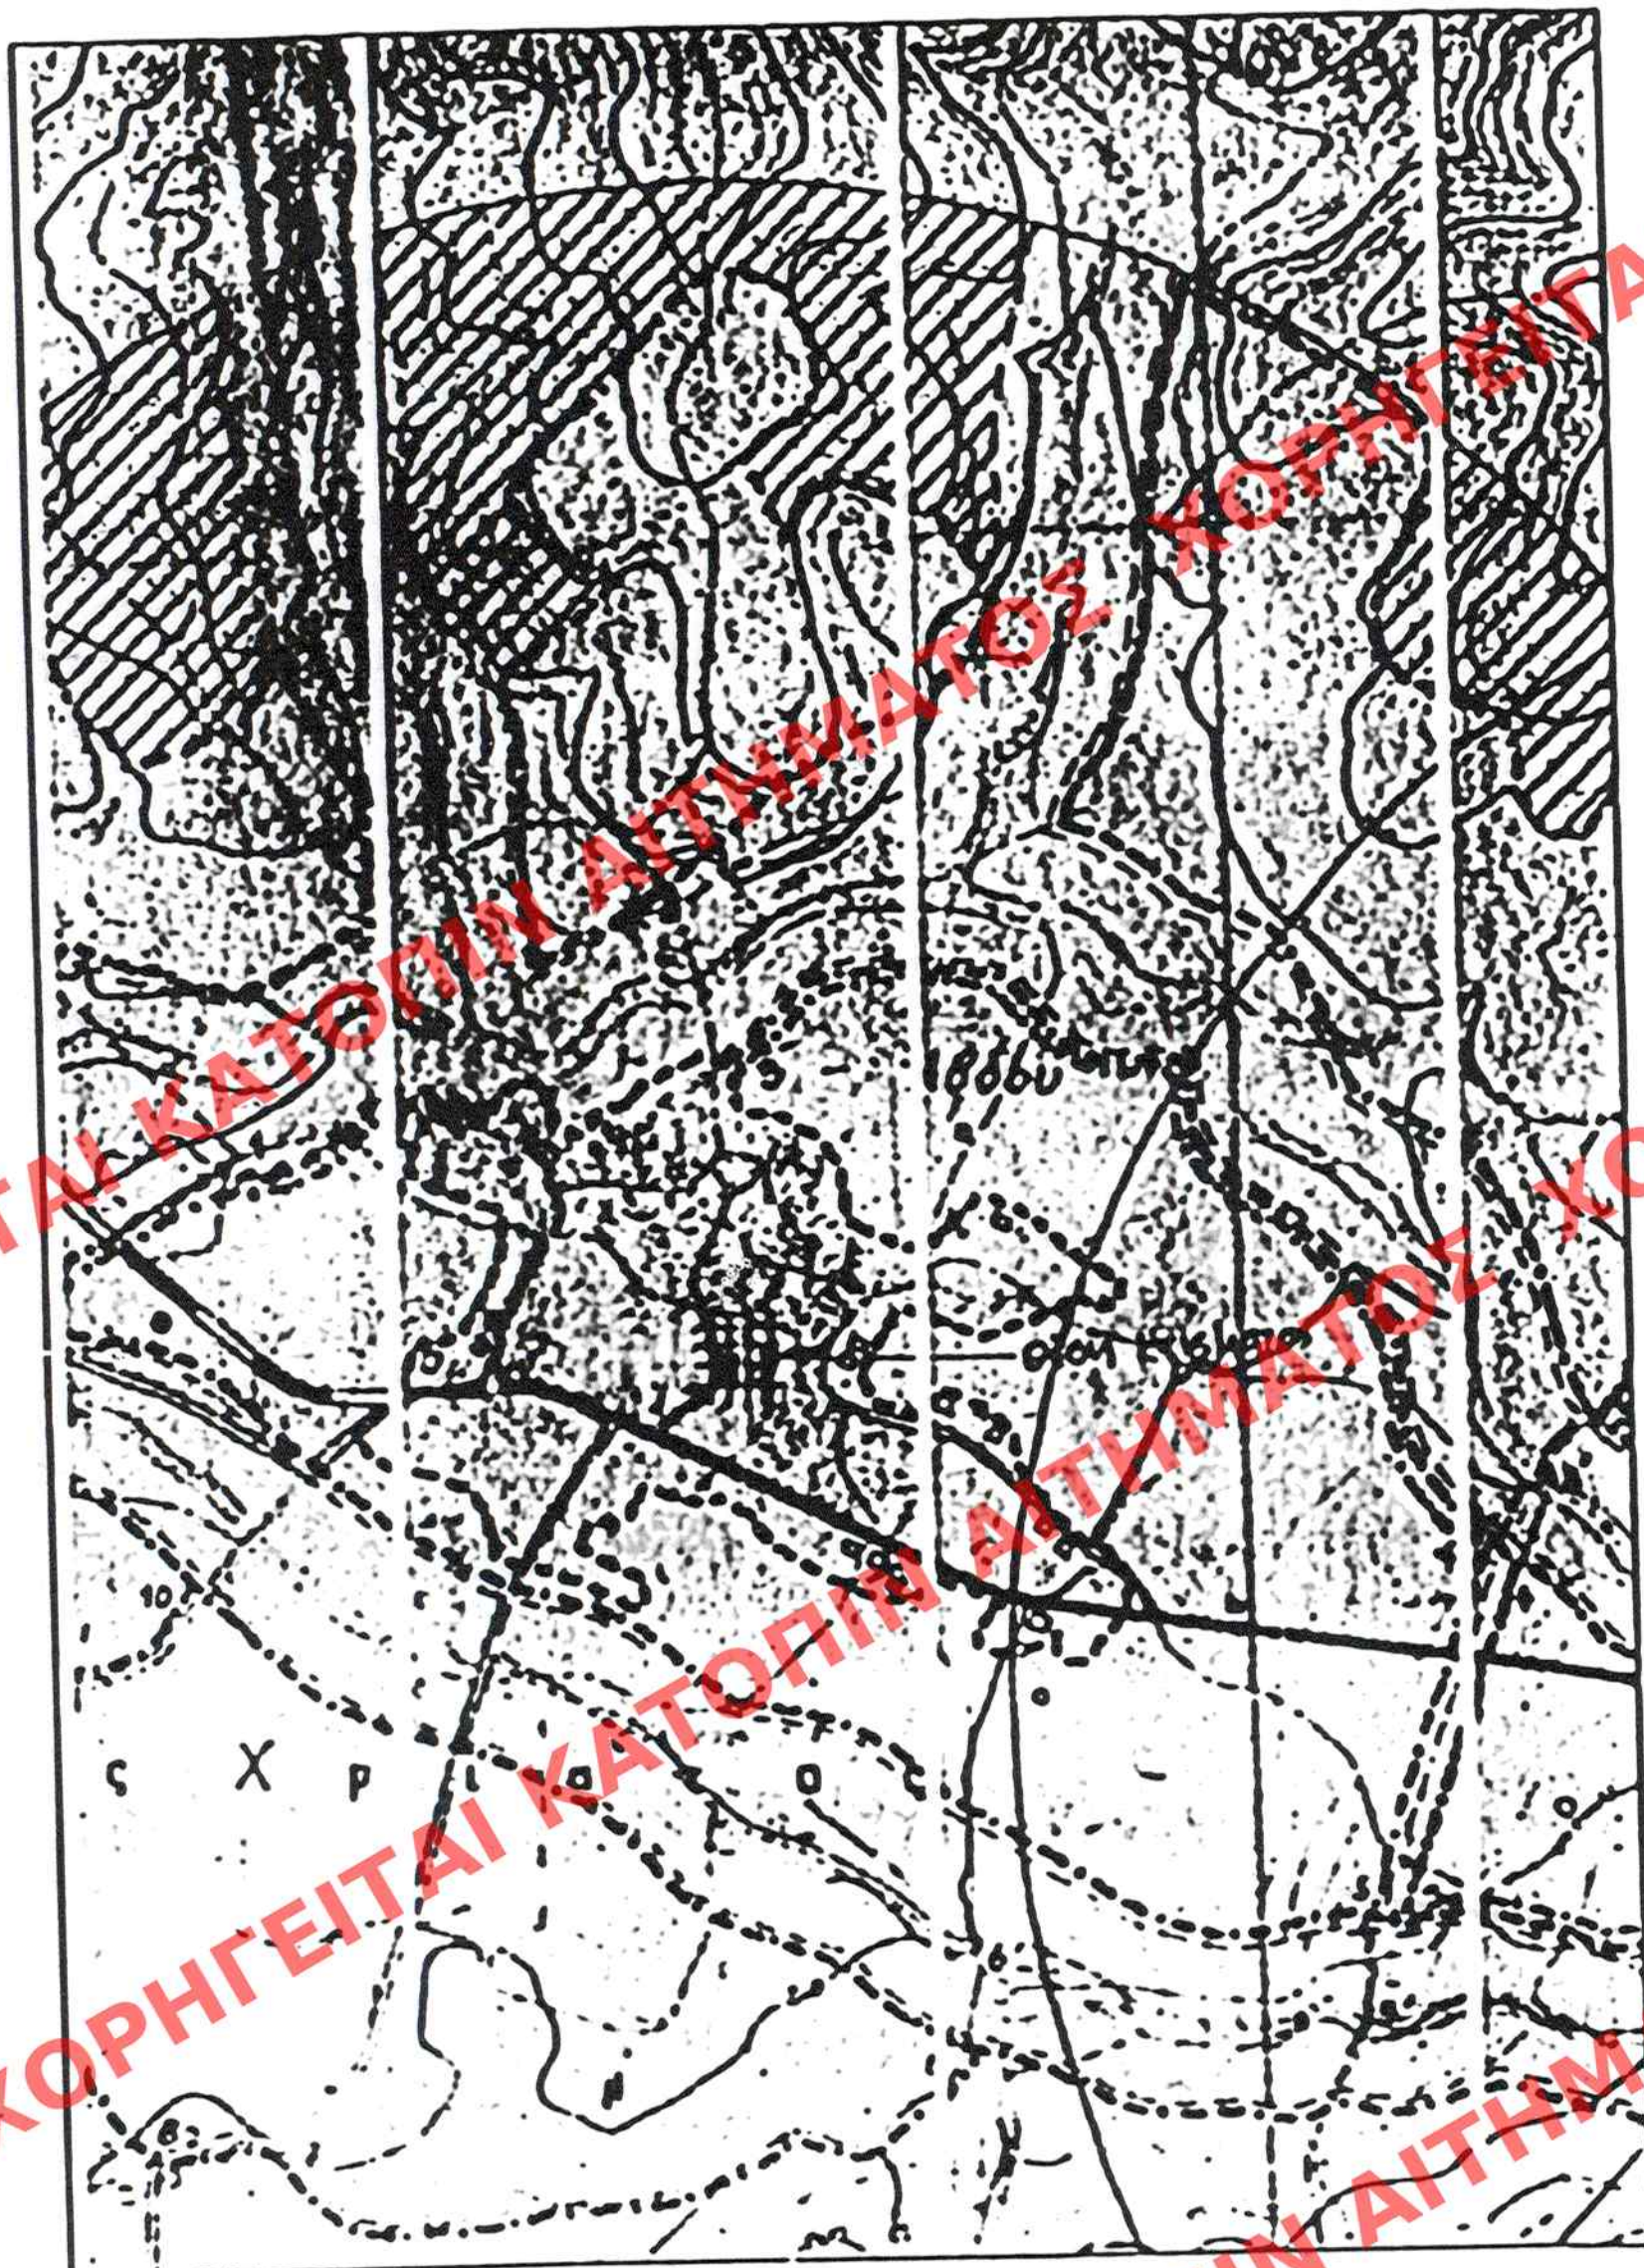

Εμβαδομέτρηση κτιρίου ΑΑ'Β'Β'ΓΔΕΖΗΘΙΚΛΑ

τύπος εμβαδομέτρησης : 1/2 ° βάση ύψος


Εμβαδόν (ΑΒΓΔΕΖΗΘΙΚΛΑ) = (ΑΑ'Β'ΒΑ) + (ΑΒΔ) + (ΒΓΔ) + ((ΕΕ'Α)-(ΕΕ'Ε)) + ((Ε'ΑΖ)-(Ε'ΖΖ)) + (ΑΖΛ) + (ΖΛΚ) + (ΗΘΚ) + (ΟΚΙ) + (ΑΒΒ') + (ΑΑ'Β') = (5 20'0 23/2) + (0 45'0 17/2) + (5 18'1 28/2) + (5 18'1 35/2) + (1 42'0 09/2) + (5 35'1 15/2) + (1 42'0 09/2) + (5 63'2 50/2) + (5 85'2 54/2) + (5 85'2 89/2) + (7 37'2 72/2) + (7 37'4 57/2) + 1/2 * 3 86'9 56 + 1/2 * 3 83'9 56 = 0 60'0 04 + 3 : 2 * 3 44 + 3 18 + 3 13 + 8 61 + 8 47 + 10 02 + 16 84 + 18 45 + 18 60 + 57 65 + 37 05 = 94,70 τμ

εμβαδόν κτιρίου = 94,70 τμ

εμβαδόν οικόπεδου = (57,65 + 26,87) * (37,05 + 37,05) = 64,52 * 74,10 = 158,62 τμ

ΠΕΡΙΒΑΛΛΟΝΤΟΣ ΧΩΡΟΤΑΞΙΑΣ (Γ. ΠΑΜΕΛ ΕΡΕΥΝΑ)
Γ. 40157/04
"Στατιστική μελέτη διατηρητέων κτιρίων, που βρίσκονται στην περιοχή Αλδού Πεδιάδος Ν. Ηρακλείου ιδιότης Χρυσή Μαυροκορστή και καθορισμός εδίων όρων και ημερομηνία δόσης αυτών".
ΑΒΑΛΑ 20 ΙΟΥΝΙΟΥ 2004
Ο ΒΟΥΤΣΗΣ
Γ. ΓΙΑΝΝΑΚΟΠΟΥΛΟΣ

ΑΡ. 84
1757/04
621

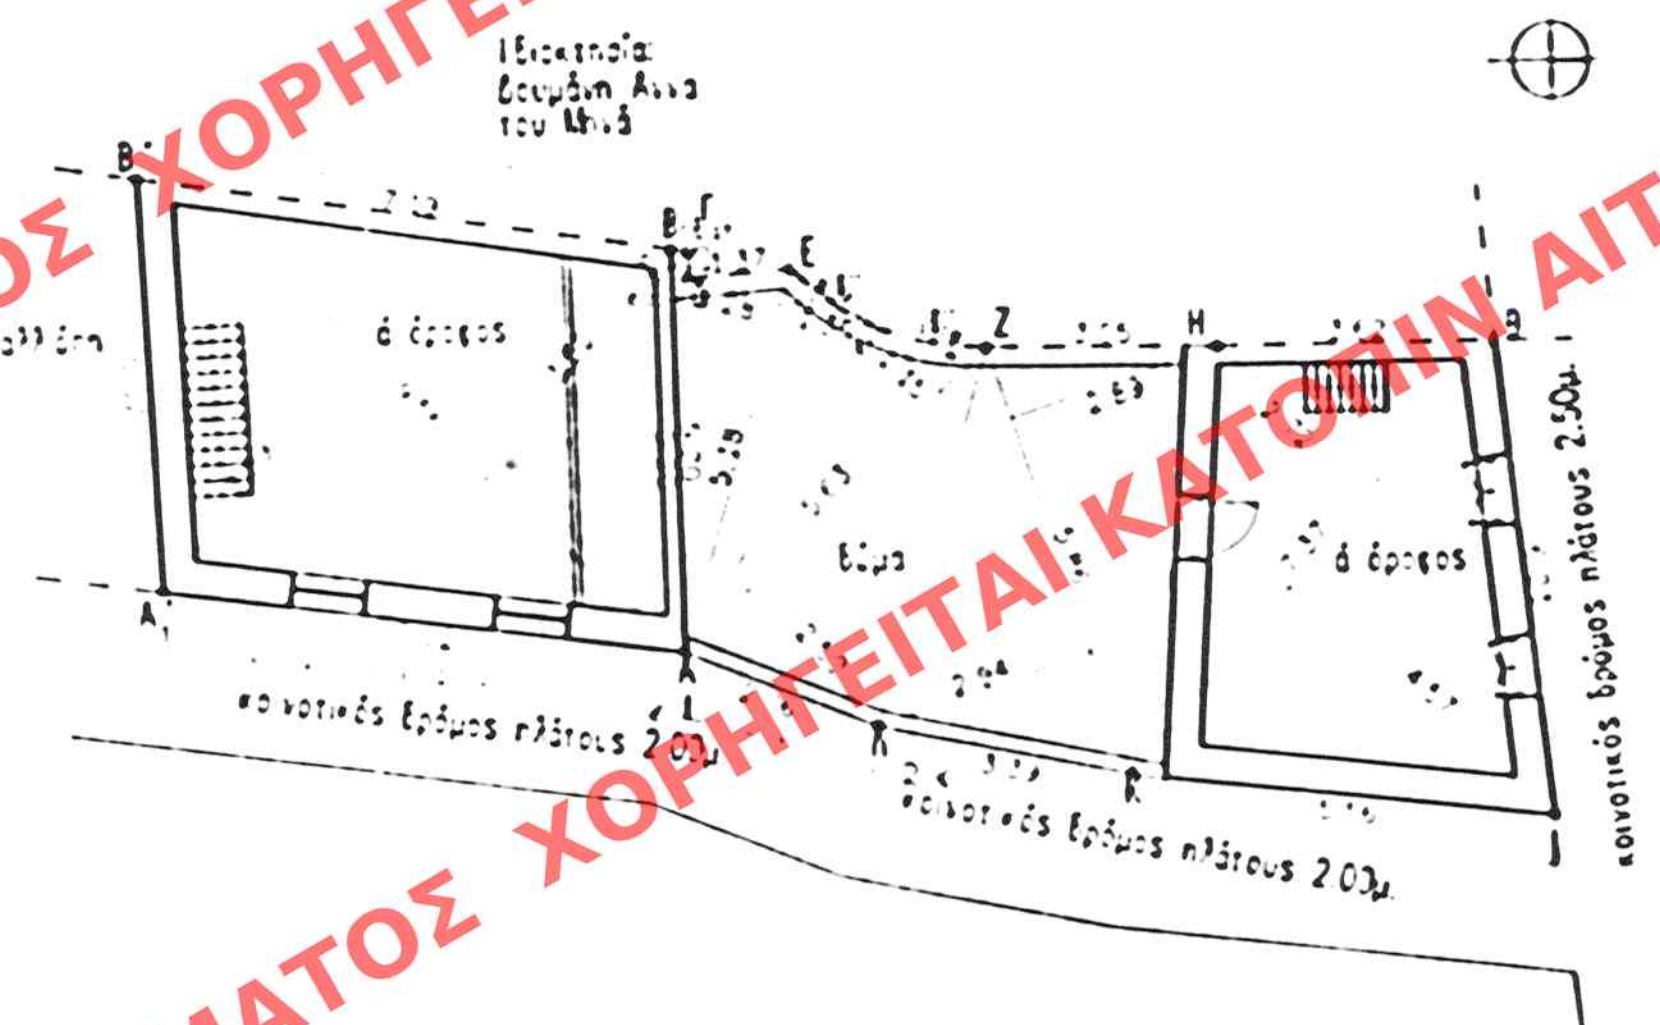

ΥΠΟΥΡΓΕΙΟ ΠΕΡΙΒΑΛΛΟΝΤΟΣ ΧΩΡΟΤΑΞΙΑΣ
ΚΑΙ ΔΗΜΟΣΙΩΝ ΕΡΓΩΝ
ΔΙΕΥΘΥΝΣΗ ΠΟΛΕΟΔΟΜΙΚΟΥ ΣΧΕΔΙΑΣΜΟΥ
ΤΜΗΜΑ ΠΑΡΑΔΟΣΙΑΚΩΝ ΟΙΚΙΣΜΩΝ

ΘΕΣΗ: ΑΛΔΟΥ ΠΕΔΙΑΔΟΣ Ν. ΗΡΑΚΛΕΙΟΥ

ΘΕΜΑ: ΧΑΡΑΚΤΗΡΙΣΜΟΣ ΔΙΑΤΗΡΗΤΕΩΝ
ΚΤΙΡΙΩΝ
ΙΔ. ΧΡΥΣΗ ΜΑΥΡΟΚΟΣΤΑ

ΕΔΗΜΟΣΙΕΥΘΗ ΕΙΣ ΤΟ ΚΤΗΡΗΜ 916
Δ' ΤΕΛΟΥΣ ΤΗΣ ΕΦΗΜΕΡΙΔΑΣ ΤΗΣ 15 Οκτωβρίου 2004

Κλίμακα: 1:100

ΑΡΙΘ. ΣΧΕΔΙΟΥ Γενικός
Ειδικός
ΕΡΜΑΡΙΟΝ Θυρίς Φακ 1757
ΕΓΓΡΑΦΩΝ Αριθ. Πρωτ 4548/156
Θυρίς Φακ