

ΥΠΟΥΡΓΕΙΟ
ΠΕΡΙΒΑΛΛΟΝΤΟΣ ΧΩΡΟΤΑΞΙΑΣ & ΔΗΜ. ΕΡΓΩΝ

Ο ρ ο ι δ ο μ η σ η ς

Κ α τ α Κ α ν ο ν α Π = 10.00 μ. Ε = 200.00 τ.μ.

Κ α τ α Π α ρ ε κ λ η σ η :

π ρ ο 9 / 6 / 1973 Π = 8.00 μ. Ε = 150.00 τ.μ.

π ρ ο 14 / 3 / 1953 Π = 6.00 μ. Ε = 112.50 τ.μ.

Σ.Δ. = 2.40 ο ρ ο φ ο ι & ν ὄ ρ ο ς Γ.Ο.Κ. 1985


Φωταεριο -- Αρχαιολογια

Διατηρηται τα κτιρια οδου Ευρυδικης 8 & 10.


Φ.Ε.Κ. 733 Δ' / 7-7-1993

1. ΕΜΒΑΔΟΝ ΟΙΚΟΠΕΔΟΥ (Α Β Γ Δ Α) = 1 4 0 .74 Τ.Μ.
(Ευριδικής Β. Ίδοκτ. Χ.Καμυλαρη)

2. ΕΜΒΑΔΟΝ ΟΙΚΟΠΕΔΟΥ (Α'Δ Ε Ζ Α') = 1 1 Β .08 Τ.Μ.
(Ευριδικής 10, Ίδοκτ. Κ. Γιαννιδη)
(αρ.συμβ.278/83 & 1422/90, αρ.κτηματ 86/18)

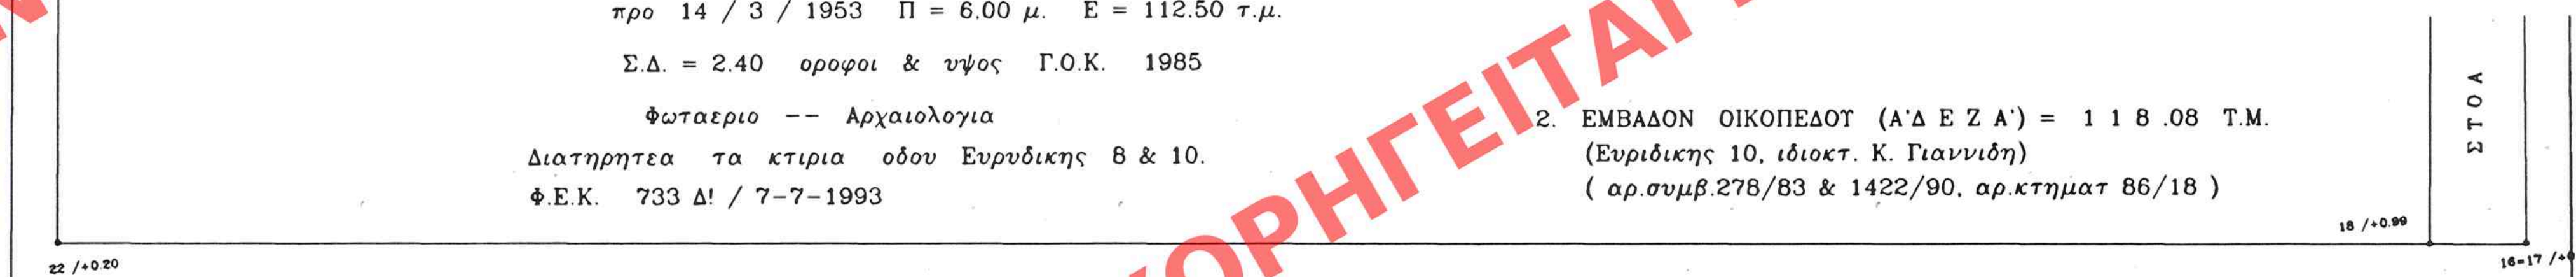

ΟΔΟΣ ΓΡΥΠΑΡΗ

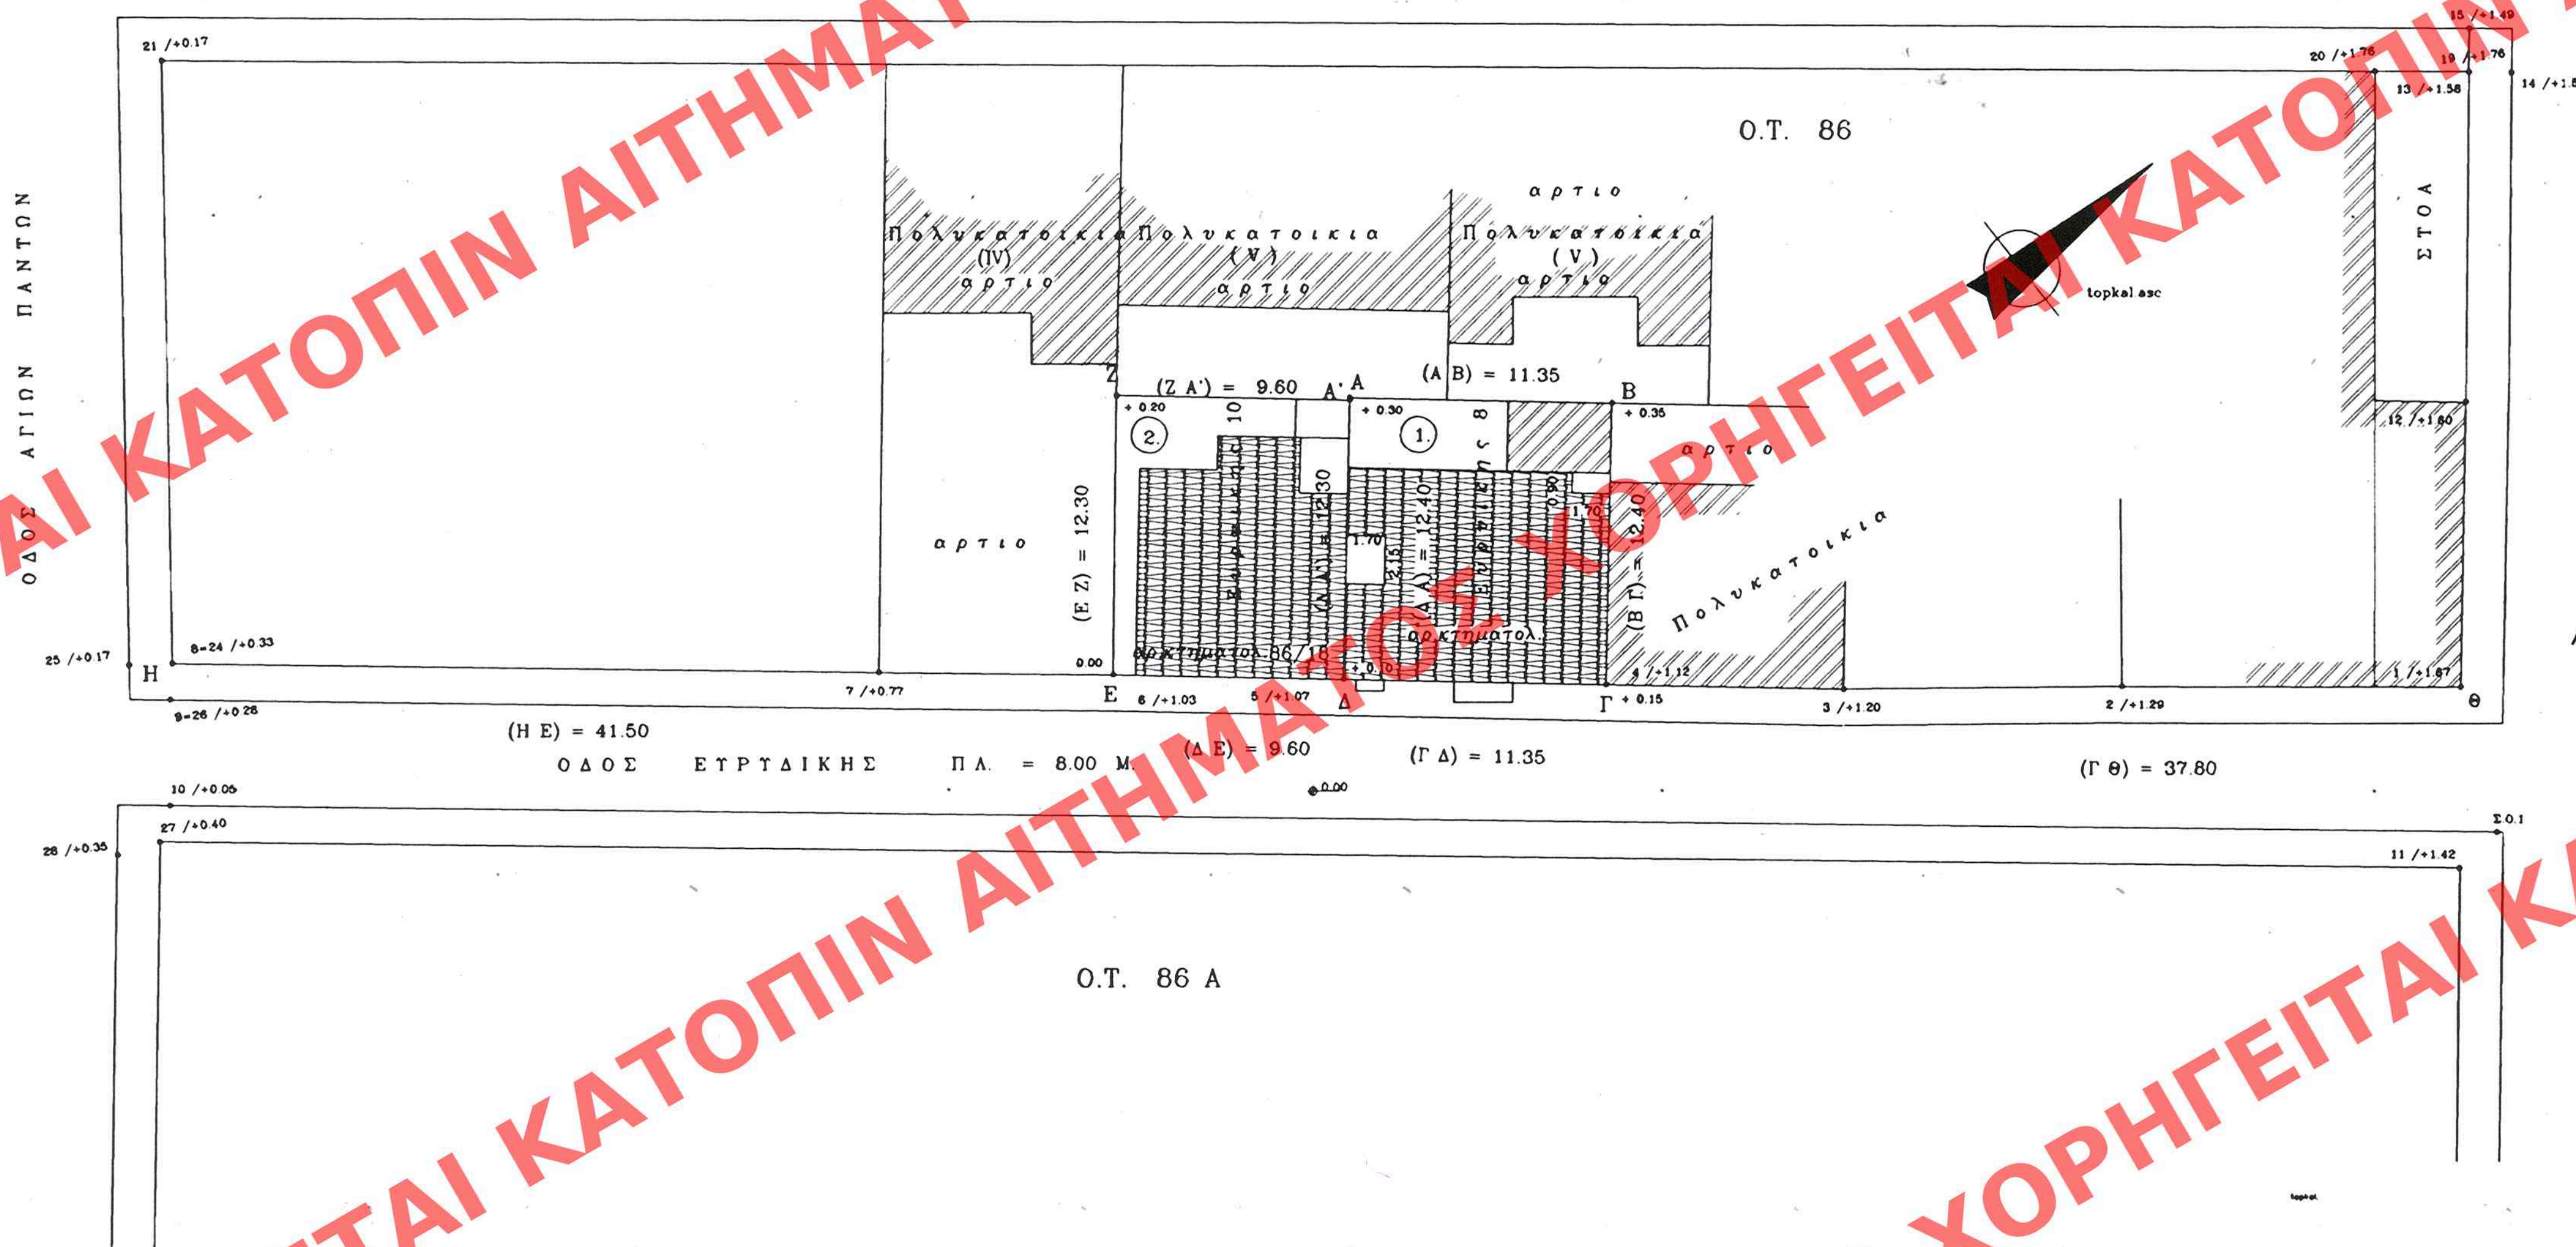

EAMMOLEIGH TO YIT APRIL 1278..... CYMO TOP
 A' TEXOMI THE EAMMOLEIGH THE WYBENWEEI
 DE 28 Nov/Decr. 1905.

ΧΑΡΟΚΟΠΟΥ

Ag. Pak. 206 B/05
Tx. 1

ΥΠΟΥΡΓΕΙΟ
ΠΕΡΙΒΑΛΛΟΝΤΟΣ ΧΩΡΟΤΑΞΙΑΣ & ΔΗΜ. ΕΡΓΩΝ
ΣΥΝΔΕΣΕΙΣ ΤΗΣ ΥΠ. ΑΡΧΗΣ Γ. 23009/05 ΑΠΟΦΑΣΗ
ΠΕΡΙ ΕΠΙΣΤΑΣΗΣ ΜΕΤΑΦΡΑΣΣΕΩΣ ΣΥΜΠΛΗΡΩΣΗΣ ΔΕΔΟΜΕΝΩΝ
ΚΑΙ ΧΑΡΤΟΓΡΗΣΗΣ ΤΙΤΛΩΝ ΔΙΑΜΟΡΦΩΣΗΣ ΜΕΤΑΦΡΑΣΣΕΩΣ
ΔΟΚ. ΑΠΟ ΒΑΡΥΜΕΤΡΟΙΟ ΕΛΛΗΝΟΝ, ΠΟΥ ΒΡΙΣΚΕΤΑΙ ΕΝ
ΤΩ ΕΚΚΕΛΑΡΜΕΝΩ ΕΡΓΩΙ ΑΧ. ΤΟΥ Δ. ΚΑΤΤΙΝΙΔΕΩΣ
(Ν. ΗΣΙΩΝ) ΣΤΗΝ ΟΔΟ ΕΥΡΩΠΗΣ ΑΡ. 10 ΚΑΙ ΑΠΟ
ΟΠΟΙΟ ΥΠΕΡΧΕΙ ΚΕΙΡΙΟ ΧΑΡΑΚΤΗΡΙΣΜΟΤΟ ΜΕ
ΑΘΗΝΑ 3 Οκτωβρίου 2005 ΣΤΑΜΑΤΗΣ

		Δ Ο Μ Η Χ. Ν. Καμηλαρης μελετη-κατασκευη-επιβλεψη τηλ.-fax 95.68.667 - 69.25.932	
Ε Ρ Γ Ο Θ Ε Σ Η ΕΡΓΟΔΟΤΗΣ	ΜΕΤΑΦΟΡΑ ΣΥΝΤΕΛΕΣΤΗ ΔΙΠΡΟΦΟΤ ΔΙΑΤΗΡΗΤΟΥ		
	ΚΑΛΑΙΘΕΑ – ΕΥΡΥΤΑΙΚΗΣ 8 & ΕΥΡΥΤΑΙΚΗΣ10		
	α ΚΑΜΗΛΑΡΗΣ ΧΑΡ.&ΔΗΜΗΤΡΑΚΟΠΟΛΑΟΥ ΜΑΡΙΑ β ΠΑΝΝΙΔΗΣ ΚΩΝ.		
ΜΕΛΕΤΗ		Α Ρ Χ Ι Τ Ε Κ Τ Ο Ν Ι Κ Η	
ΘΕΜΑ		Τ Ο Π Ο Γ Ρ Α Φ Ι Κ Ο	
ΣΧΕΔΙΟΤ			
χρονος μελετης Απριλιος 2005	ΧΑΙΜΑΣ 1 / 200 c:\tektonbackup\tek386	αριθ.σχεδίου Α κωδ.μελ. ΚΑΛΑΙΘΕΑkam-gian	
μελετητες	αρχιτεκτονες πολιτικοι ηλεκτρ.-μηχανολ. μηχαν.	μηχ. μηχ. μηχ.	Χ.Ν.Καμηλαρης
υπογραφη-σφραγida		εγκριση υπηρεσιας	

ΑΡΙΘ ΣΥΛΛΟΓ	Γενικός	
	Ειδικός	
ΕΡΜΑΡΙΟΝ	Θυρίς	Φοκ 2066
ΕΓΓΡΑΦΩΝ	Αριθ. Πρωτ.	1078/23
	Θυρίς	Φοκ