


ΥΠΟΥΡΓΕΙΟ
ΠΕΡΙΒΑΛΛΟΝΤΟΣ ΧΩΡΟΤΑΞΙΑΣ & ΑΝΤ. ΕΡΓΩΝ
ΕΠΙΧΕΙΡΕΙ ΤΗΝ ΥΠ. ΑΡΙΘΜ Γ. 46495/05 ΑΠΟΦΑΣΗ
ΠΕΡΙ Καθούργου ειδικώς όρειν και ηερύ
ριστων δόνηση στα διατηρητέα κείρια
Επ. τω όμωι Χαροκόπου 105 και Χαροκό-
που 103 και Αραράκη, Ο.Τ. 56, του εμ-
κρήτους δήμου. Ο.Χ. 794 Καλλιθέας
(ν. Αρ. 10/94)

ΑΔΜΗΝΑ Β Νοέμβριου 2005
Δ/ΝΤΗΣ

Ag. Pak. 216 A/05
σx.13

Σ. ΓΙΑΝΝΑΚΟΠΟΥΛΟΣ

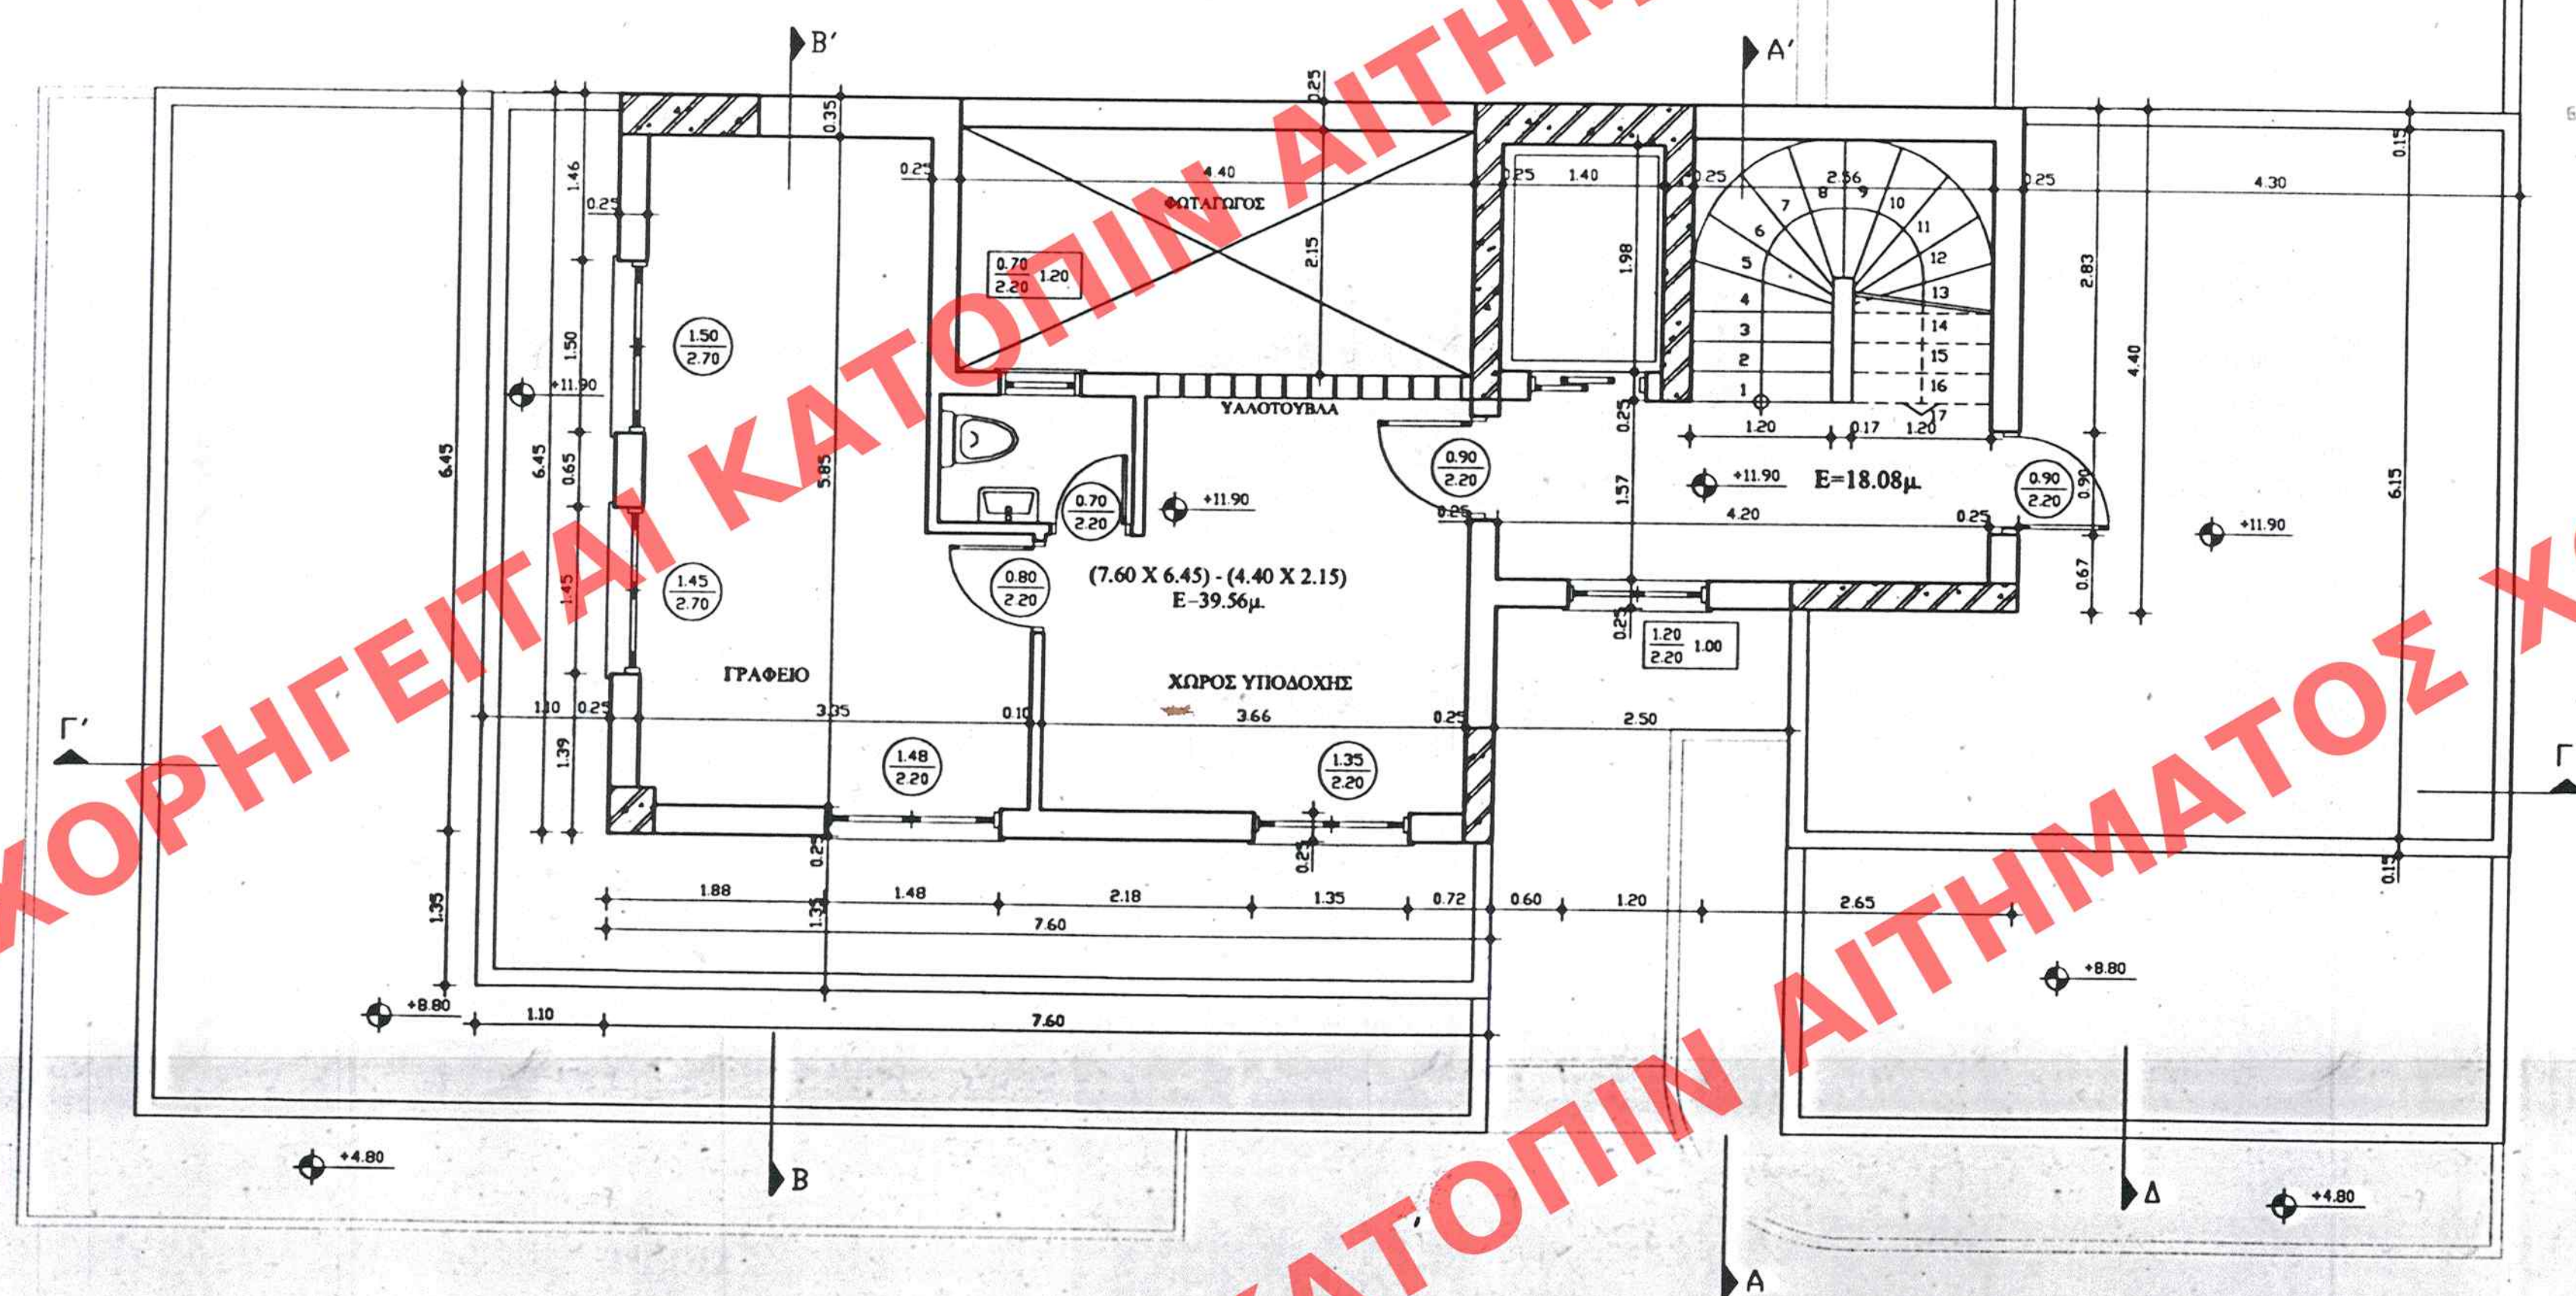

ΚΑΤΟΥΗ 3ου ΟΡΟΦΟΥ (ΠΡΟΣΘΗΚΗ)

1295
A' 29 NOV 1961

**ΥΠΟΥΡΓΕΙΟ
ΠΕΡΙΒΑΛΛΟΝΤΟΣ
ΧΩΡΟΤΑΞΙΑΣ
& ΔΗΜ. ΕΡΓΩΝ**

Δ/ΝΣΗ ΠΟΛΕΟΔ. ΣΧΕΔΙΑΣΜΟΥ
ΤΜΗΜΑ ΠΑΡΑΛΟΣ ΟΙΚΙΣΜΩΝ

KATOYH 3ov OPOΦOY

**Ειδική ρύθμιση
στην Καλλιθέα Ν.ΑΤΤΙΚΗΣ
διατηρητέων κτιρίων
επι των οδών Χαροκόπου 105
& Χαροκόπου 103 και Αραπάκη
Ο.Τ. 56**

KAIMAKA 1/50