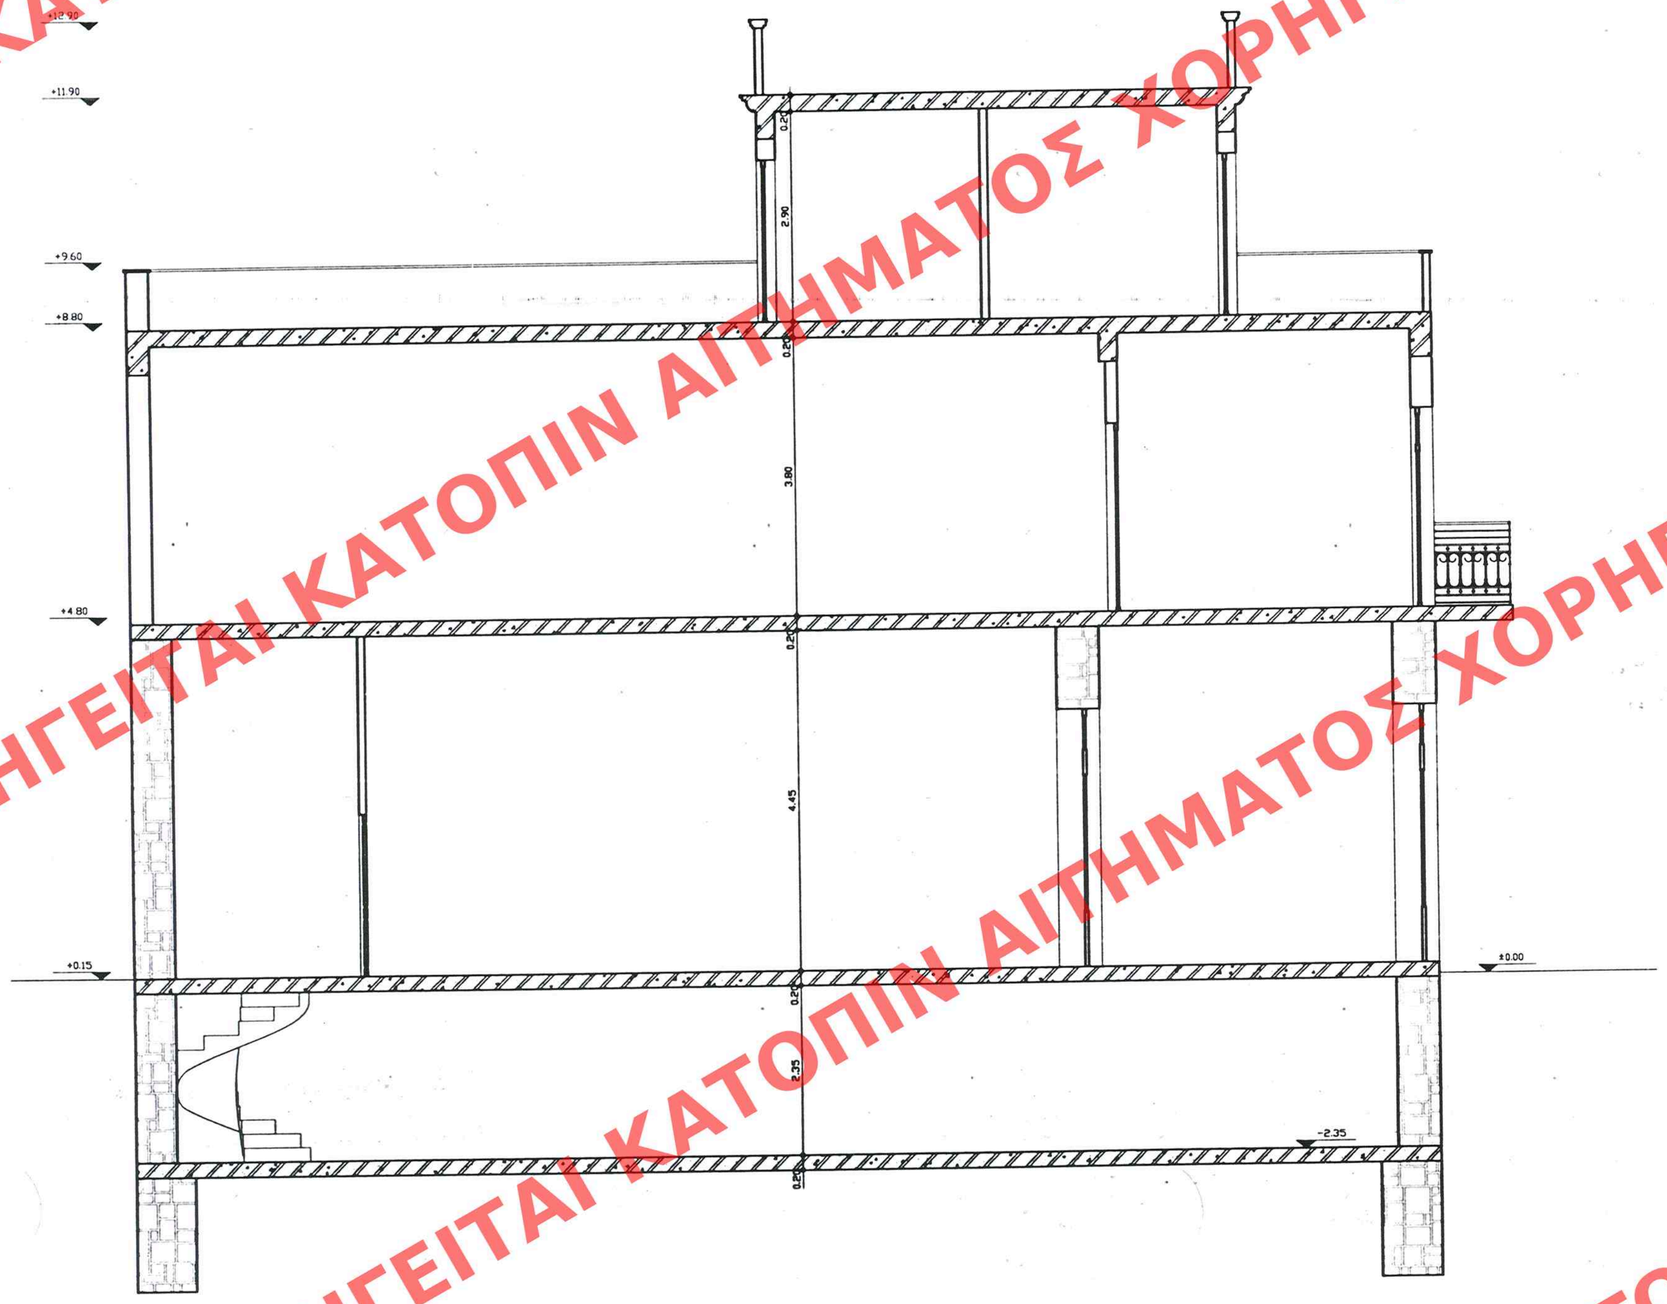

ΤΟΜΗ Δ-Δ'

ΥΠΟΥΡΓΕΙΟ
ΠΕΡΙΒΑΛΛΟΝΤΟΣ ΧΩΡΟΤΑΞΙΑΣ & ΔΗΜ. ΕΡΓΩΝ
ΣΥΝΟΔΕΥΕΙ ΤΗΝ ΥΠ' ΑΡΙΘΜ. 46495/05 ΑΠΟΦΑΣΗ
ΠΕΡΙ καθορισμού ειδικών όρων και περιορισμών δόμησης για διατηρητέα κτίρια επί των οδών Χαροκόπου 105 & Χαροκόπου 103 & Αραπάκη · Ο.Τ. 56 του Οικιστικού συμπλ. εκτός των Καλλιθέων (ν. Αττικής)
ΑΘΗΝΑ 8 Νοεμβρίου 2004
Ο Υπουργός
Χ. Γιαννακόπουλος

Αρ.Φ. 916 Α/05
Σχ. 13

ΔΗΜΟΣΙΕΥΘΗΚΕ ΣΤΟ ΤΗΥΡ ΑΡΙΘΜ. 1295 ΦΥΛΛΟ ΤΟΥ
Δ' ΤΕΥΧΟΥΣ ΤΗΣ ΕΦΗΜΕΡΙΔΑΣ ΤΗΣ ΚΥΒΕΡΝΗΣΕΩΣ
ΤΗ 09 Νοεμβρίου 2005

ΥΠΟΥΡΓΕΙΟ
ΠΕΡΙΒΑΛΛΟΝΤΟΣ
ΧΩΡΟΤΑΞΙΑΣ
& ΔΗΜ. ΕΡΓΩΝ

Δ/ΝΣΗ ΠΟΛΕΟΔ. ΣΧΕΔΙΑΣΜΟΥ
ΤΜΗΜΑ ΠΑΡΑΔΟΣ. ΟΙΚΙΣΜΩΝ

ΤΟΜΗ Δ-Δ'

Ειδική ρύθμιση
στην Καλλιθέα Ν.ΑΤΤΙΚΗΣ
διατηρητέων κτιρίων
επί των οδών Χαροκόπου 105
& Χαροκόπου 103 και Αραπάκη
Ο.Τ. 56

ΑΡΙΘ. ΣΧΕΔΙΟΥ Γενικός ..... Ειδικός .....
ΕΡΜΑΡΙΟΝ Θυρίς ..... Φακ. .....
ΕΓΓΡΑΦΩΝ Αριθ. Παρτ. ..... Θυρίς ..... Φακ. .....

ΚΛΙΜΑΚΑ 1/50

ΧΟΡΗΓΕΙΤΑΙ ΚΑΤΟΠΙΝ ΑΙΤΗΜΑΤΟΣ ΧΟΡΗΓΕΙΤΑΙ ΚΑΤΟΠΙΝ ΑΙΤΗΜΑΤΟΣ