


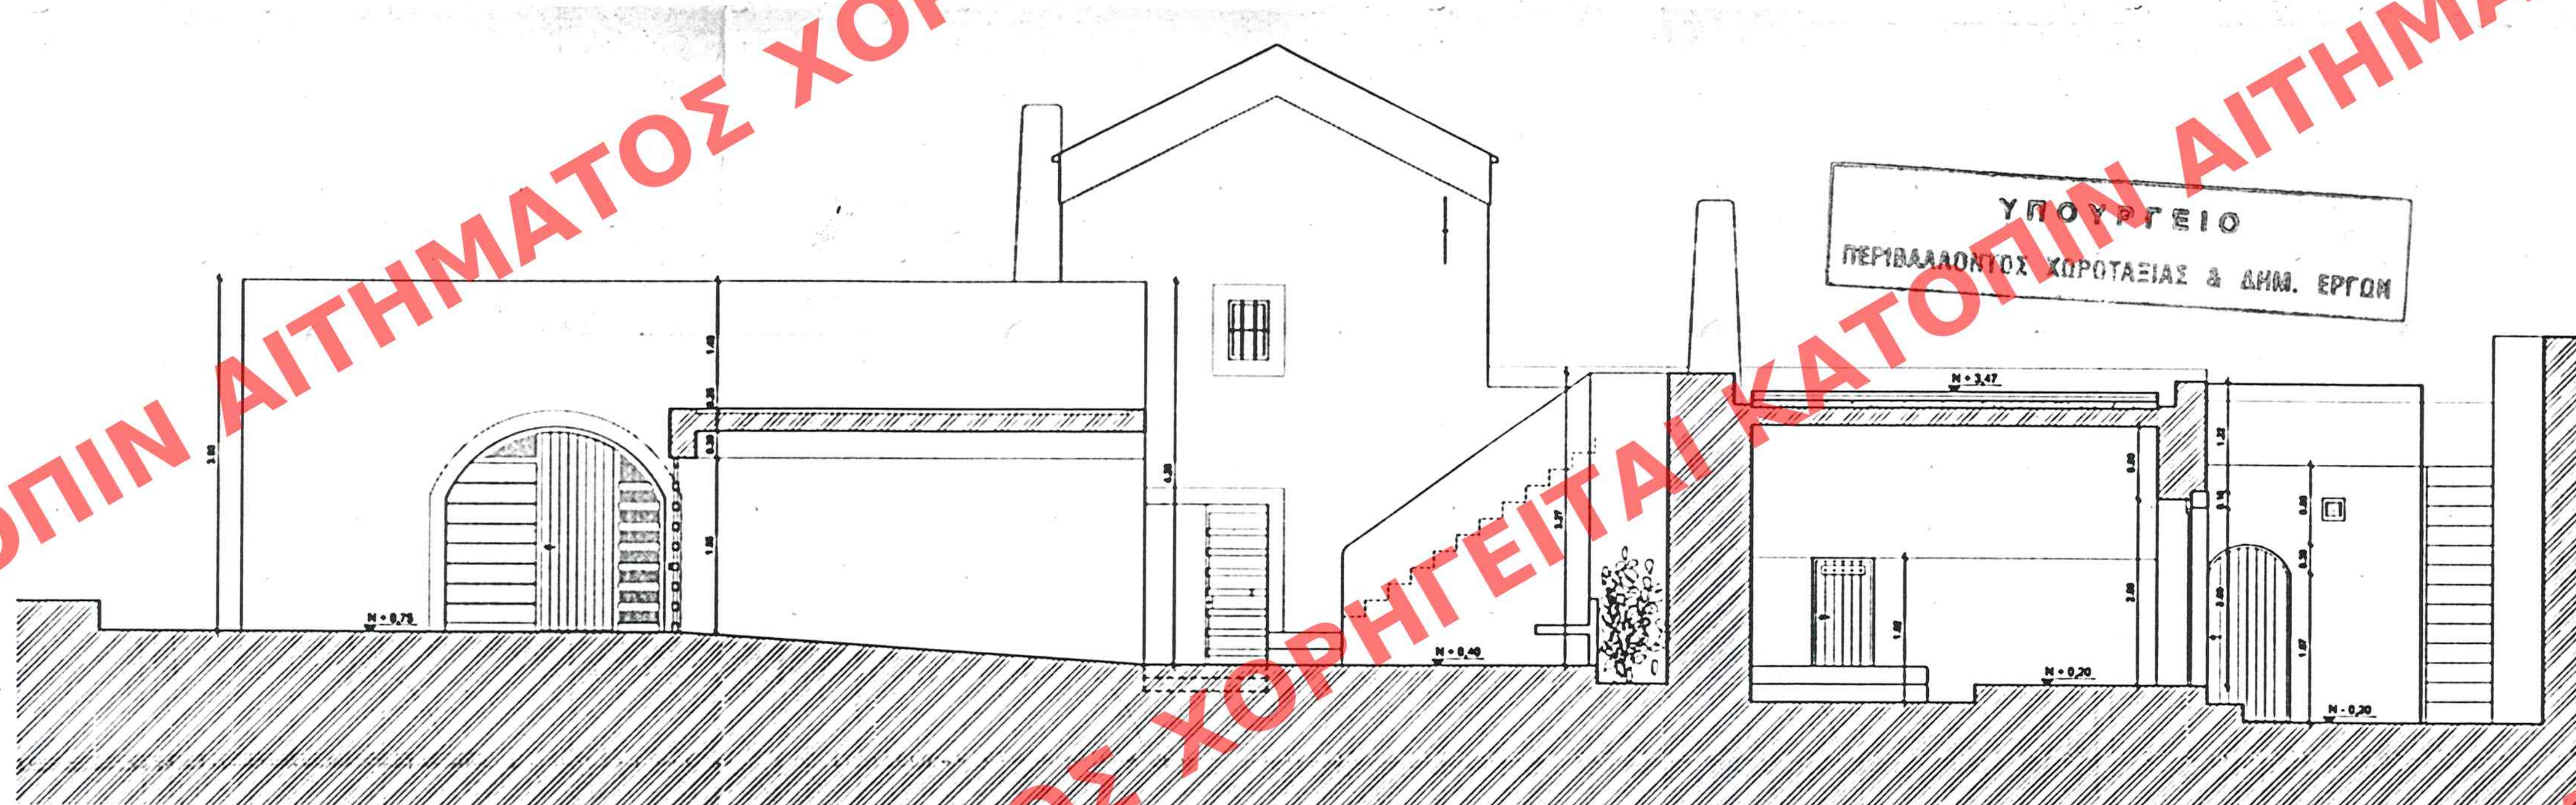

ΤΟΜΗ Η-Η

ΥΠΟΥΡΓΕΙΟ
ΠΕΡΙΒΑΛΛΟΝΤΟΣ, ΧΩΡΟΤΑΞΙΑΣ & ΔΗΜ. ΕΡΓΩΝ

ΣΥΝΟΔΕΥΕΙ ΤΗΝ ΥΠ ΑΡΙΘΜ Γ 49393/05 ΑΠΟΦΑΣΗ
ΠΕΡΙ ΧΑΡΑΚΤΗΡΙΣΜΟΥ ΩΣ ΔΙΑΤΗΡΗΤΕΟΥ ΕΛΘΕΡΟ-
ΤΥΠΟΥ ΚΤΙΡΙΟΥ ΠΟΥ ΒΡΙΣΚΕΤΑΙ ΕΝΩΣ ΣΥΝ-
ΟΡΙΩΝ ΤΩΝ ΟΙΚΩΝ ΜΗΤΑΤΑ ΝΕΩΝ ΚΥΘΗΡΩΝ
Κ. ΑΤΤΙΚΗΣ) ΚΑΙ ΚΑΘΟΡΙΣΜΟΣ ΕΙΔΙΚΩΝ ΧΡΗΣΕΩΝ
ΟΡΩΝ ΚΑΙ ΠΕΡΙΟΡΙΣΜΩΝ ΔΟΜΗΣΗΣ ΑΥΤΟΥ

ΑΘΗΝΑ 22 Νοεμβρίου 2005

Ο ΥΠΟΥΡΓΟΣ

Ι. Γκιαννέτσος

Αρ. Φ 226/05
Σελ. 9



ΤΟΜΗ Θ-Θ

ΑΡΙΘΜΟΣ Φ 1340
Δ' ΤΑΚΤΟΣ ΤΗΣ ΕΡΜΗΝΕΥΣ ΤΩΝ ΣΧΕΔΙΩΝ
7 Δεκεμβρίου 2005

ΥΠΟΥΡΓΕΙΟ ΠΕΡΙΒΑΛΛΟΝΤΟΣ, ΧΩΡΟΤΑΞΙΑΣ
ΚΑΙ ΔΗΜΟΣΙΩΝ ΕΡΓΩΝ

ΔΙΕΥΘΥΝΣΗ ΠΟΛΕΟΔΟΜΙΚΟΥ ΣΧΕΔΙΑΣΜΟΥ

ΤΜΗΜΑ ΠΑΡΑΔΟΣΙΑΚΩΝ ΟΙΚΙΣΜΩΝ


ΘΕΣΗ : ΟΙΚΙΣΜΟΣ ΜΗΤΑΤΑ - ΚΥΘΗΡΑ

ΘΕΜΑ : «Χαρακτηρισμός ως διατηρητέου, κτιριακού
συγκροτήματος που βρίσκεται στον οικισμό
Μητάτα του Δήμου Κυθήρων, Ν. Αττικής και
καθορισμός ειδικών όρων και περιορισμών
δόμησης».

ΣΧΕΔΙΟ: ΤΟΜΕΣ Η-Η, Θ-Θ, Ι-Ι

ΚΛΙΜΑΚΑ : 1:50

ΑΡΙΘ ΣΧΕΔΙΟΥ Γενικός
ΕΙΔΙΚΟΣ
ΕΡΜΑΡΙΟΝ Ουδός
ΕΓΓΡΑΦΩΝ Αριθ. Πρωτ. 1082/25
Θύρα 226

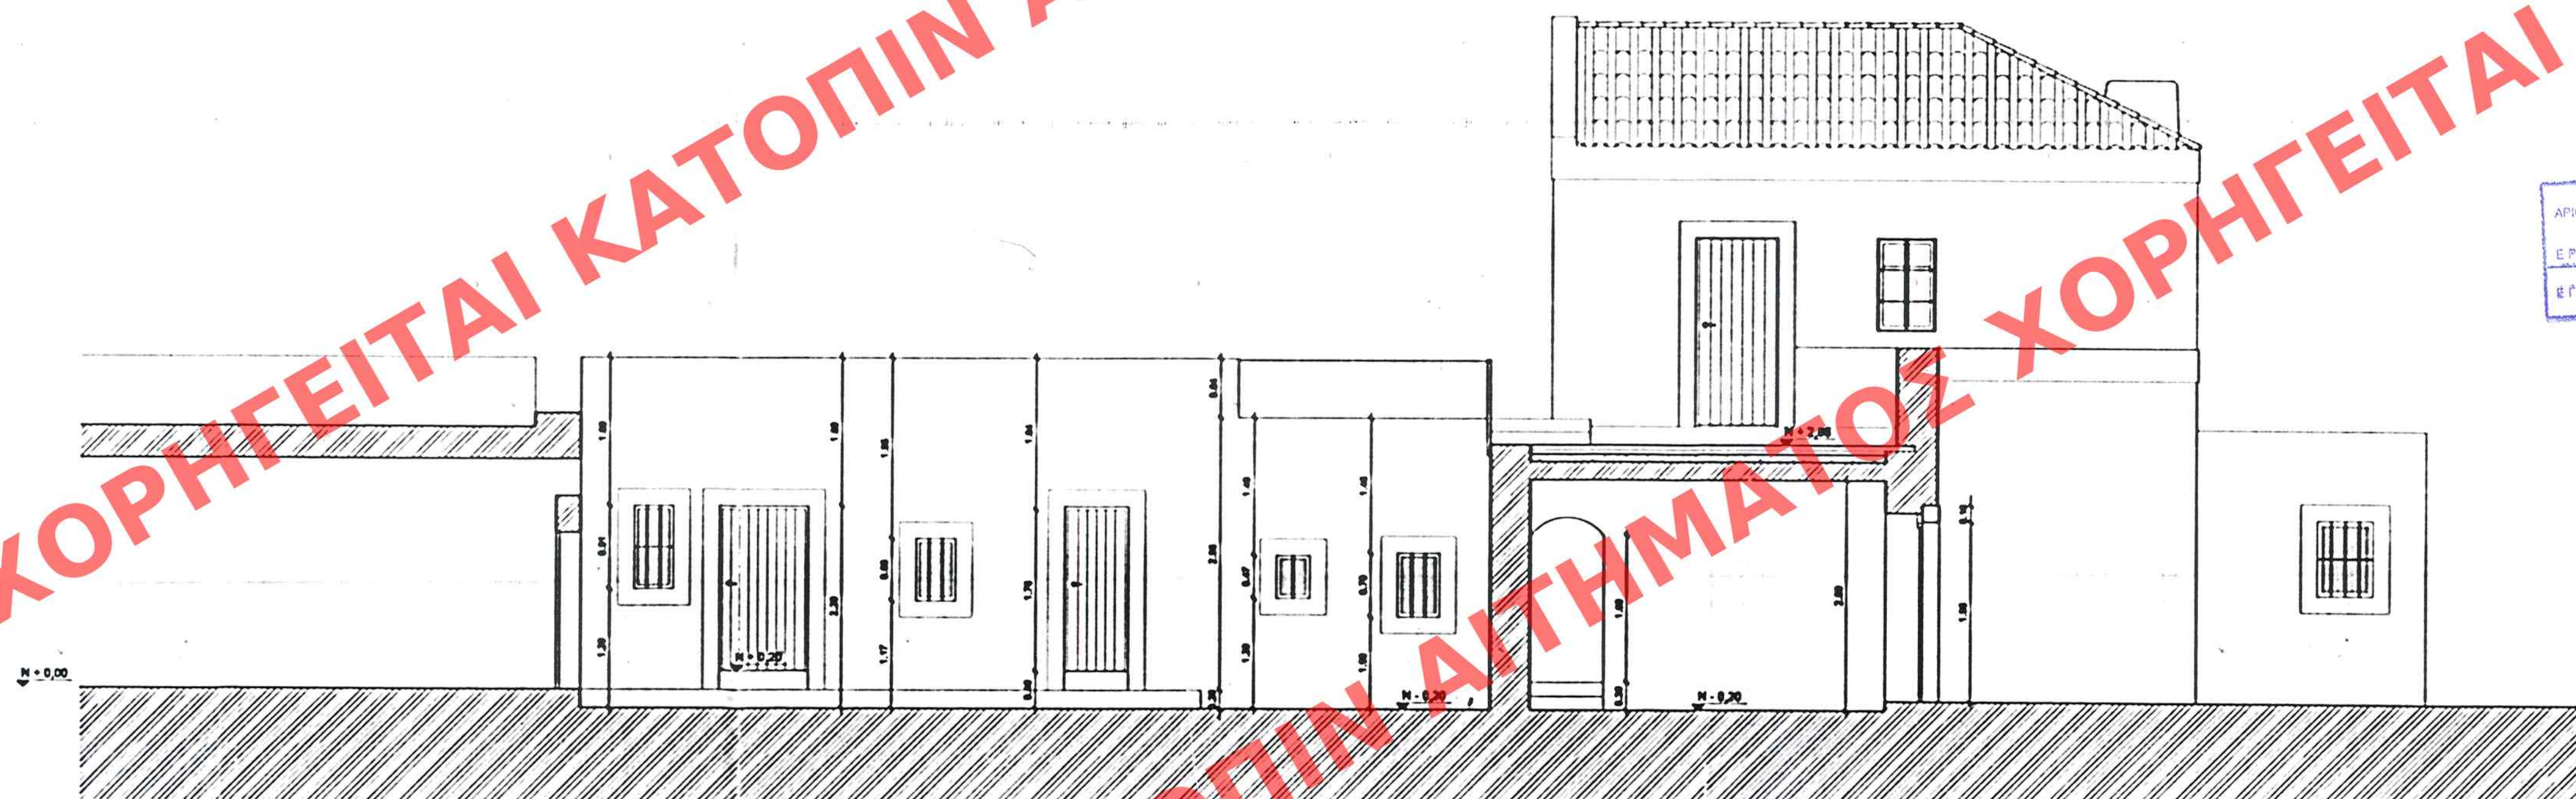

ΤΟΜΗ Ι-Ι