



ΥΠΟΥΡΓΕΙΟ
ΠΕΡΙΒΑΛΛΟΝΤΟΣ ΧΩΡΟΤΑΞΙΑΣ & ΔΗΜ. ΕΡΓΩΝ

ΥΠΟΥΡΓΕΙΟ
ΠΕΡΙΒΑΛΛΟΝΤΟΣ ΧΩΡΟΤΑΞΙΑΣ & ΔΗΜ. ΕΡΓΩΝ
ΣΥΝΟΔΕΥΕΙ ΤΗΝ ΥΠΟΧΡΕΩΣΗ Γ. 49393/05 ΑΠΟΦΑΣΗ
ΠΕΡΙ Χαρακτηρισμού ως διατηρητέου συγκρο-
τήματος κτιρίων που βρίσκεται εις το οικισμό
Μητάτα νήσου Κυθήρων, Ν. Αττικής και καθορισμός ειδικών χρήσεων,
όρων και περιορισμών δόμησης αυτού.

Αρ. Φακ. 226/05

ΑΘΗΝΑ 22 Νοεμβρίου 2005
Ο/ΝΗΣ

Ι. ΓΙΑΝΝΑΚΟΠΟΥΛΟΣ

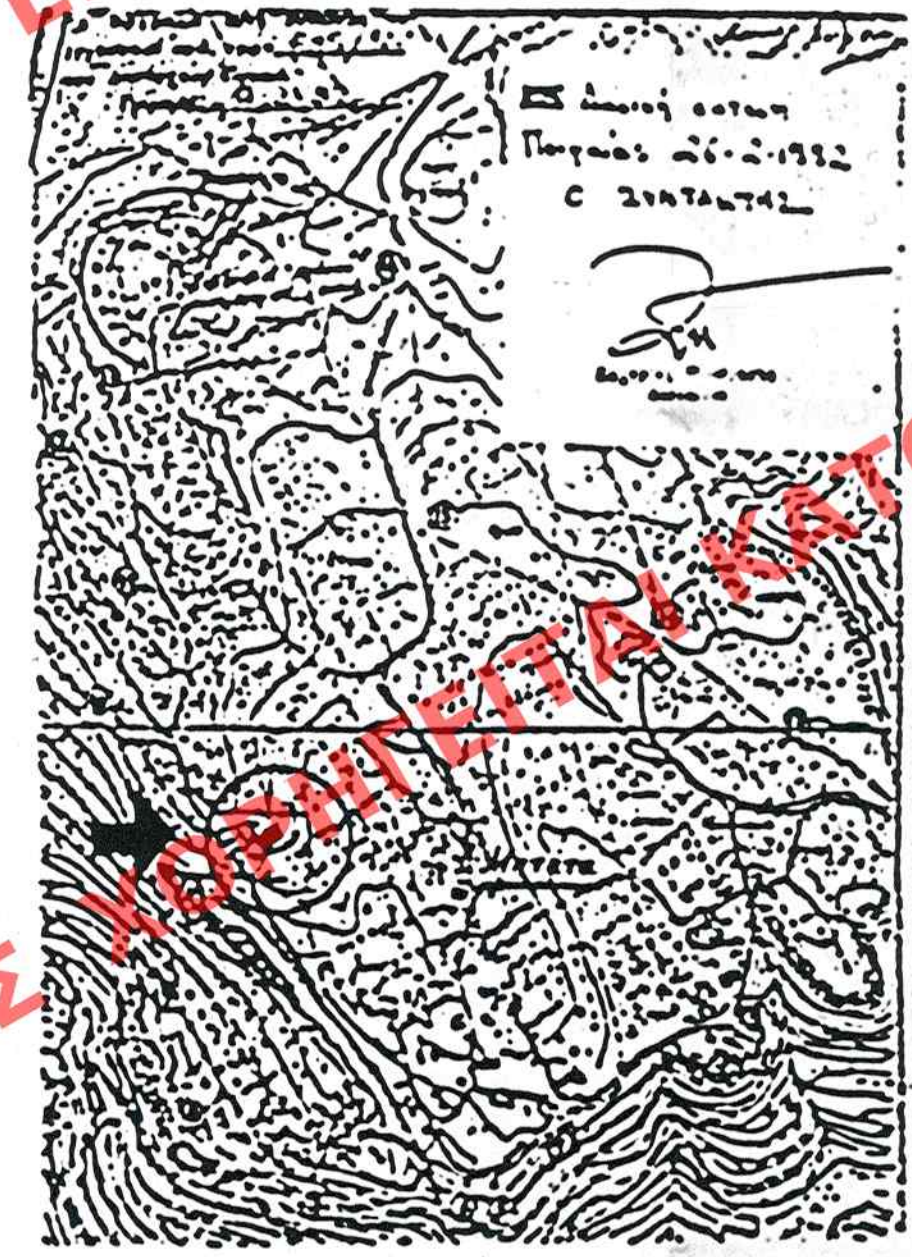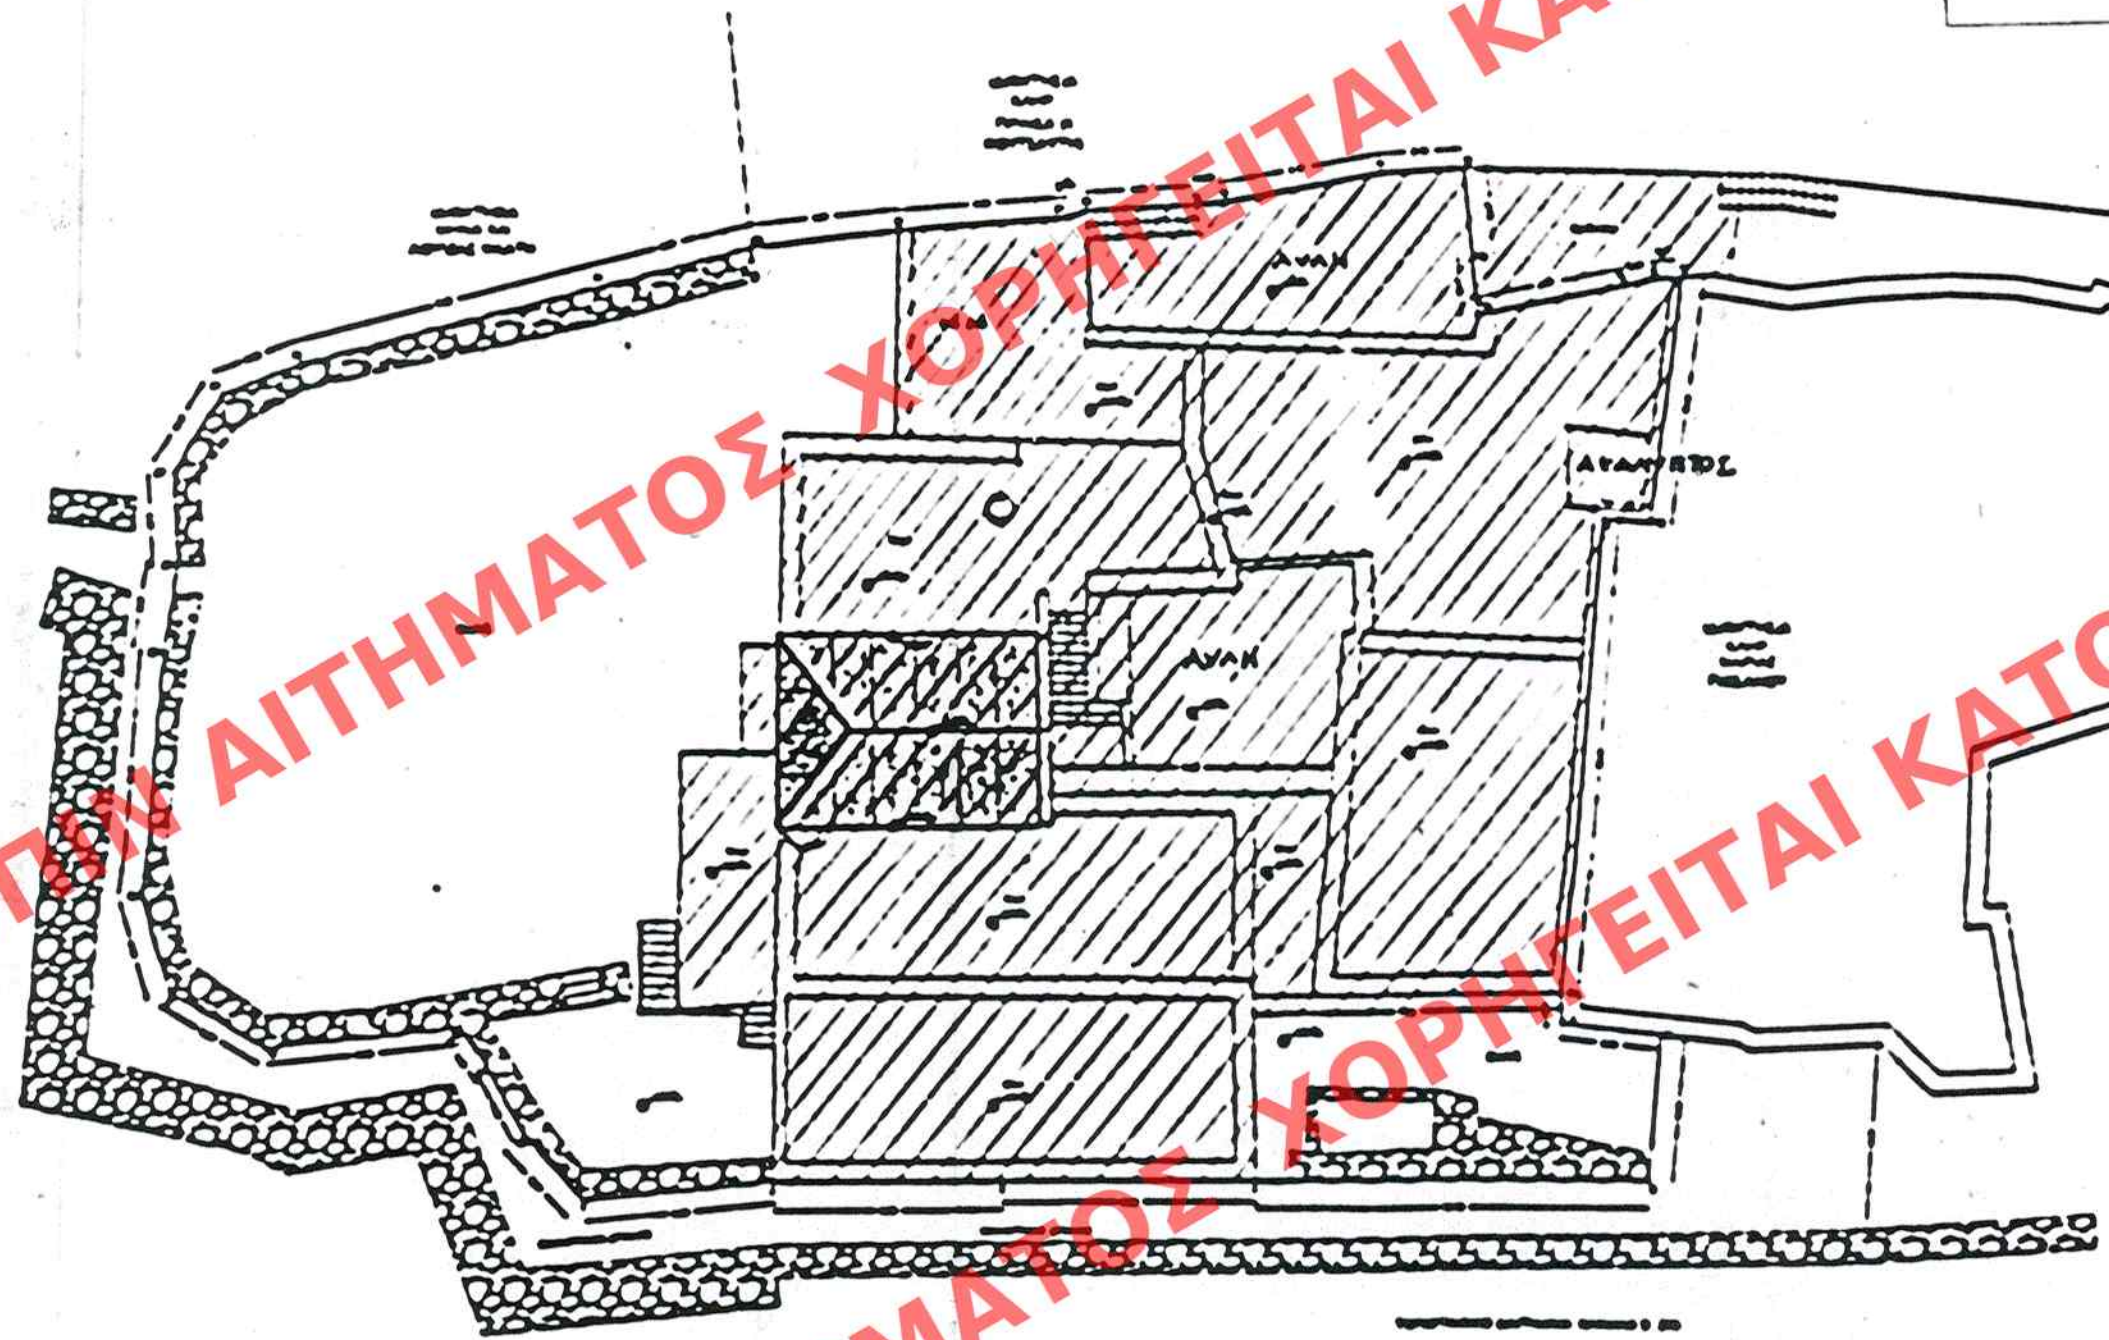

ΕΛΛΗΝΟΝΟΜΟΝ ΕΙΣ ΤΟ ΥΠ' ΑΡΙΘ. 1340 ΣΧΗΜΑ ΤΟΥ
Δ' ΤΕΚΝΟΥ ΤΗΣ ΕΡΜΗΝΕΙΑΣ ΠΡΟΤΥΠΟΥ
ΤΗΣ 7. ΔΕΚΕΜΒΡΙΟΥ 2005

Γενικός
Ειδικός
ΕΡΜΑΡΙΟΝ Θυρίδ
ΕΓΓΡΑΦΟΝ Αριθ. Πρωτ.
Θυρίδ
Φοκ.

ΥΠΟΥΡΓΕΙΟ ΠΕΡΙΒΑΛΛΟΝΤΟΣ, ΧΩΡΟΤΑΞΙΑΣ ΚΑΙ ΔΗΜΟΣΙΩΝ ΕΡΓΩΝ	
ΔΙΕΥΘΥΝΣΗ ΠΟΛΕΟΔΟΜΙΚΟΥ ΣΧΕΔΙΑΣΜΟΥ	
ΤΜΗΜΑ ΠΑΡΑΔΟΣΙΑΚΩΝ ΟΙΚΙΣΜΩΝ	
ΟΕΣΗ : ΟΙΚΙΣΜΟΣ ΜΗΤΑΤΑ - ΚΥΘΗΡΑ	
ΟΕΜΑ	«Χαρακτηρισμός ως διατηρητέου, κτηριακού συγκροτήματος που βρίσκεται στον οικισμό Μητάτα του Δήμου Κυθήρων, Ν. Αττικής και καθορισμός ειδικών όρων και περιορισμών δόμησης»
ΚΛΙΜΑΚΑ	1:200
ΥΠΟΜΗΝΗΜΑ	 ΔΙΑΤΗΡΗΤΕΟ ΚΤΙΡΙΑΚΟ ΣΥΓΚΡΟΤΗΜΑ