

ΚΑΘΟΡΙΣΜΟΣ ΟΙΚΟΔΟΜΙΚΗΣ ΓΡΑΜΜΗΣ
Η οικοδομική γραμμή ορίζεται από την ευθεία που διέρχεται από τα σημεία Α και Β με συν/νες:
ΑΧ=409677.06 ΑΥ=4357260.15
ΒΧ=409642.59 ΒΥ=4357212.07

ΔΗΛΩΣΗ ΙΔΙΟΚΤΗΤΩΝ
Οι υπογεγραμμένοι Παναγιώτης Ζήσης και Βαρβάρα Μοσχολίδου ιδιοκτήτες του υπό στοιχεία (1,2...21,1) γηπέδου δηλώνουμε ότι τα όριά του, που φαίνονται στο παρόν Τοπογραφικό Διάγραμμα είναι ορθά και έχουν υλοποιηθεί και υποδειχθεί από εμάς. Οι δηλούντες

ΕΔΗΜΟΣΙΕΥΣΗ ΕΙΣ ΤΟ ΥΠ'ΑΡΙΘΜ. 1353... ΦΥΛΛΟ ΤΟΥ
ΤΕΥΧΟΥΣ ΤΗΣ ΕΦΗΜΕΡΙΔΑΣ ΤΗΣ ΚΥΒΕΡΝΗΣΕΩΣ
ΤΗΣ 14 Δεκεμβρίου 2002


ΥΠΕΥΘΥΝΗ ΔΗΛΩΣΗ (Ν. 651/77)

Ο υπογεγραμμένος Γεωργίος Γεωργίου Τοπογράφος Μηχανικός δηλώνω ότι:
1. Το υπό στοιχεία (1,2...21,1) γηπέδο βρίσκεται εντός Σχεδίου Πόλεως Βόλου και είναι όρτιο και οικοδομήσιμο σύμφωνα με τις ισχύουσες πολεοδομικές διατάξεις
2. Δεν υπάγεται στις διατάξεις του Νόμου 1337/83 περί εισφοράς σε χρήμα και μετατροπής εισφοράς γης σε χρήμα.
3. Η περιοχή δεν έχει κηρυχθεί σε κτηματογραφία και δεν απαιτείται υποβολή δήλωσης ιδιοκτησίας βάσει του Νόμου 2308/1995.

ΥΠΟΥΡΓΕΙΟ
ΠΕΡΙΒΑΛΛΟΝΤΟΣ ΧΩΡΟΤΑΞΙΑΣ & ΔΗΜ. ΕΡΓΩΝ
ΣΥΝΔΕΣΕΙΣ ΤΗΝ ΥΠ'ΑΡΙΘΜ. Γ. 34612/05... ΑΝΟΦΑΣΗ
ΠΕΡΙ... μεταφοράς Σ.Δ. και χορήγησης
πλήρους δικαιώματος... Μ.Σ. Δ. στο βαρυσχισμένο αν-
ήλιο, που βρίσκεται... εγχείρησής του...
... του Δ. Βόλου (Ν. Μαγνησίας) στην
οδό... ογλ αρ. 77 και στο οποίο υπάρχει κείριο
χαρακτηρισμένο... ως διατηρητέο.
ΑΘΗΝΑ... 7 Νοεμβρίου 2005
.../.../...

ΟΡΟΙ ΔΟΜΗΣΗΣ ΒΟΛΟΥ - ΤΟΜΕΑΣ ΒΙΙ			
	ΠΡΟΣΩΠΟ	ΕΜΒΑΔΟΝ	Διατάγματα Εγκρίσεως
Κατα κανονα	10μ.	200τ.μ	Β.Δ. 4-6-58 (Φ.Ε.Κ. 89Α/58) Β.Δ. 19-2-59 (Φ.Ε.Κ. 34Α/59) Β.Δ. 29-5-69 (Φ.Ε.Κ. 117Δ/69) Π.Δ. 27-9-78 (Φ.Ε.Κ. 571Δ/78)
Πριν 14-6-58	7μ.	70τ.μ	Αποφ. Νομ.αρ. 5176/30-7-91
Πριν 18-12-85	8μ.	150τ.μ	Αποφ. Νομ.αρ. 3307/22-5-92 Αποφ. Νομ.αρ. 4608/17-8-95
ΣΥΝΤΕΛ.ΔΟΜΗΣΗΣ	240		Αποφ. Νομ.αρ. 2765/25-11-97
ΜΕΓ. ΥΨΟΣ	19.50μ.		

Σ/Α	X	Y
1	409655.207	4357229.536
2	409639.326	4357240.483
3	409637.931	4357239.259
4	409634.364	4357234.079
5	409631.084	4357237.754
6	409629.508	4357239.404
7	409625.501	4357243.639
8	409622.869	4357246.250
9	409622.104	4357246.843
10	409622.367	4357247.209
11	409621.704	4357252.994
12	409621.956	4357252.816
13	409630.751	4357255.930
14	409630.584	4357256.057
15	409637.487	4357263.758
16	409647.944	4357256.497
17	409651.464	4357254.052
18	409656.226	4357250.689
19	409654.344	4357248.021
20	409657.698	4357245.638
21	409663.623	4357241.389

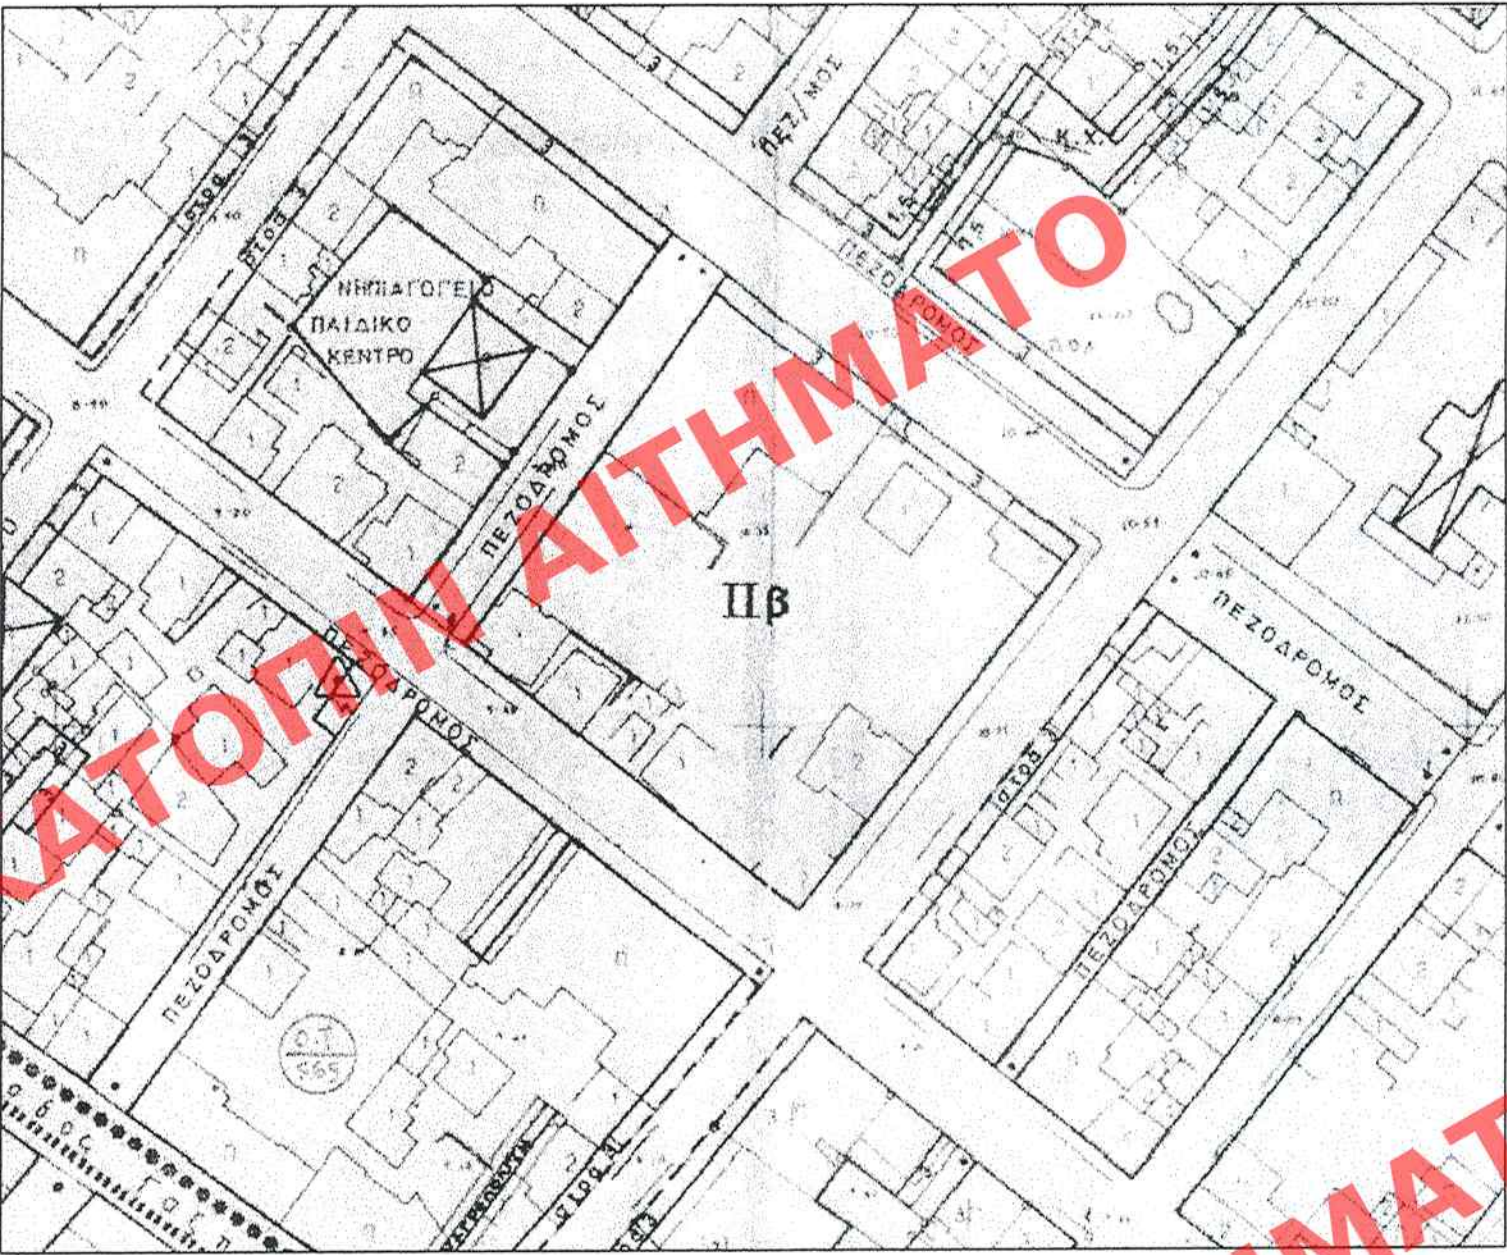

ΑΡΙΘ ΣΧΕΔΙΟΥ Γενικός
Είδος
ΕΡΜΑΡΙΟΥ Σφραγίδα
ΕΓΓΡΑΦΗ Αρ.Πρωτ. 3001/99
Βολός Φωκ.

ΓΕΩΡΓΙΟΣ ΔΕΜΙΡΙΔΗΣ
Τοπογράφος Μηχανικός
Ιωλκού-Τ.Οικονομάκη 10
ΒΟΛΟΣ
Τηλ. 0421037922 - FAX 0421038138

ΤΟΠΟΓΡΑΦΙΚΟ ΔΙΑΓΡΑΜΜΑ

Κλίμακα 1:200

Ιδιοκτήτης	Θέση Ιδιοκτησίας
ΜΟΣΧΟΛΙΔΟΥ ΒΑΡΒΑΡΑ, ΦΡΙΝΤΑ , ΠΑΝΑΓΙΩΤΗΣ & ΖΗΣΗΣ	Ο.Τ. 544 ΟΓΛ 77 ΒΟΛΟΣ
Στοιχεία Ιδιοκτησίας	Εμβαδό
1, 2, 3, ..., 21, 1	E=720.00 τ.μ.

Αριθμός Συμβολαίου: ΑΡ. 11872/30-6-1999 Συμβ. Πάτρας Ευθ. ουζ. Ν. Οικονόμου
ΑΡ. 21285/21-11-1980 Συμβ. Βόλου Κων/νος Κλαφάπουλος
ΑΡ. 2952/30-12-1992 Συμβ. Βόλου Ελένη Αγορίτση

Ο Συντάξας Μηχανικός

Χρόνος Μελέτης: Δεκέμβριος 2002