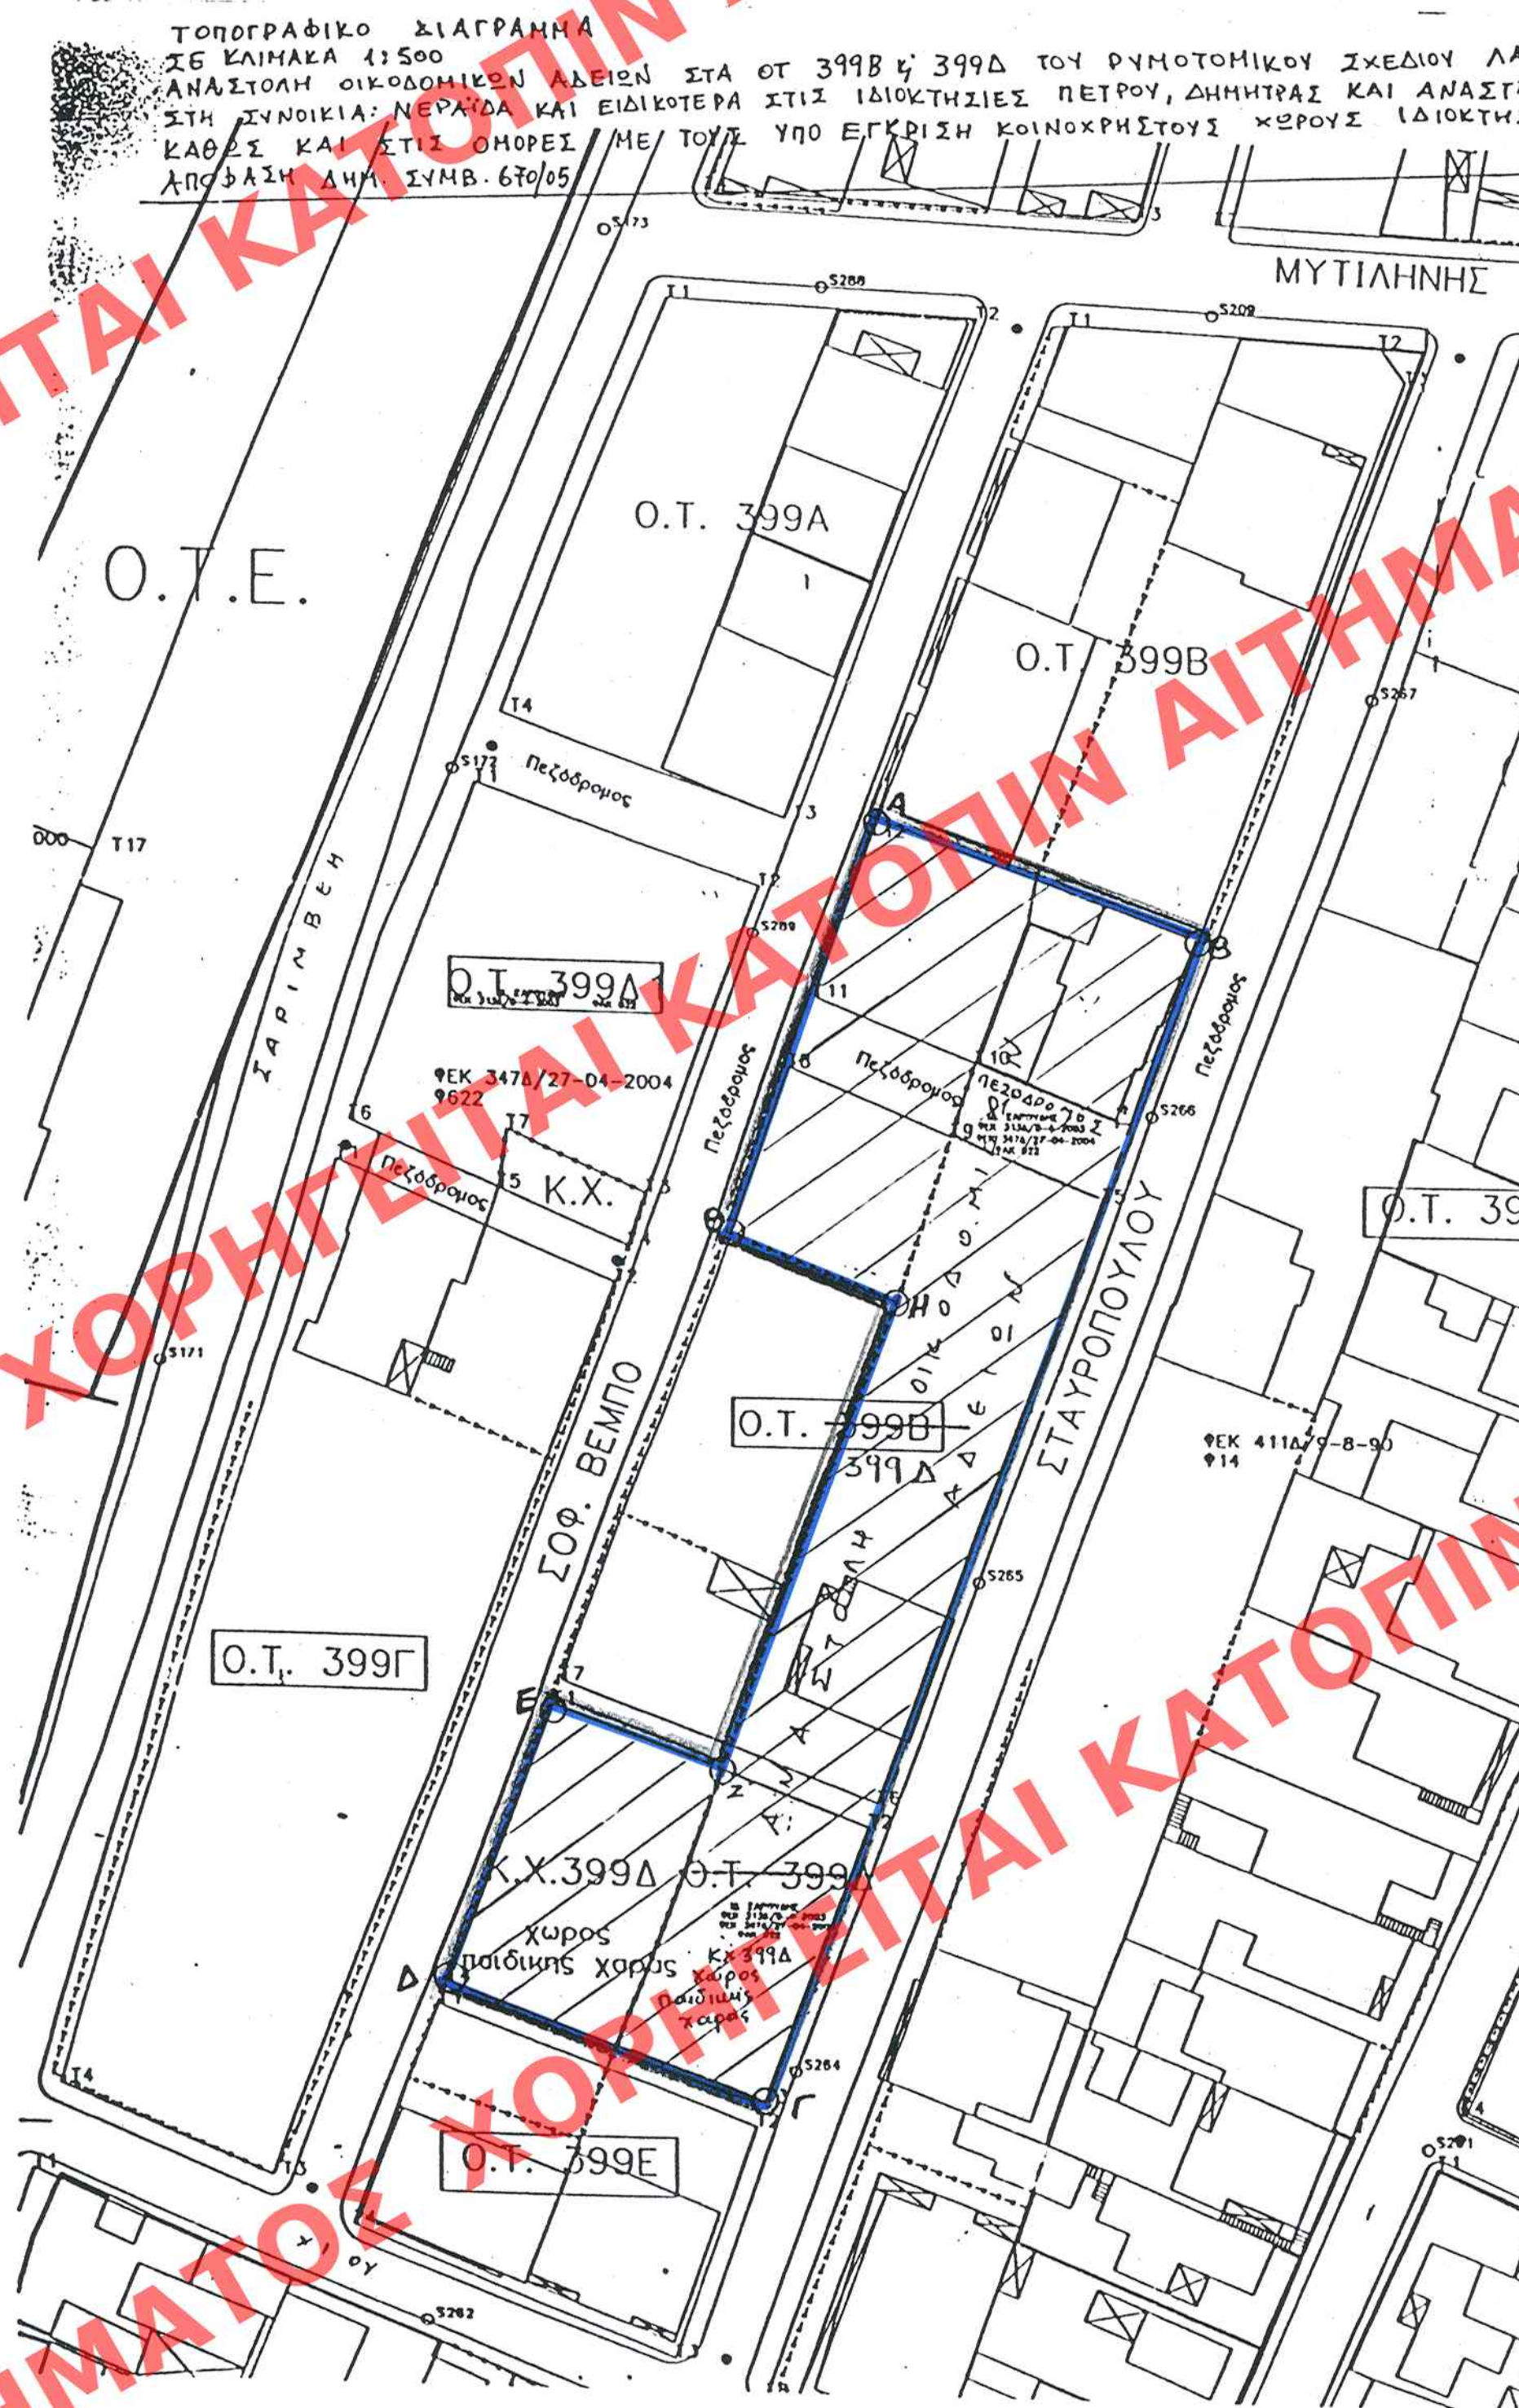


[illegible]

ΑΝΑΣΤΟΛΗ ΔΙΚΕΔΟΜΙΚΩΝ ΑΔΕΙΩΝ
ΣΤΟ ΔΙΑΓΡΑΜΜΙΣΜΕΝΟ ΤΜΗΜΑ ΠΟΥ
ΠΕΡΙΚΛΕΙΕΤΑΙ ΑΠΟ ΤΑ ΣΤΟΙΧΕΙΑ : ΑΒΓΔΕΖΗΘΑ

- Με την υπ' αρ. ΥΠΠΟ ΓΔΑ/ΑΡΧ/Α1/Φ43/18742/1272 / 27.6.2002 Υπουργική Απόφαση (Φ.Ε.Κ. 687Β '2003) το μεγαλύτερο τμήμα της πόλης της Λάρισας καθορίστηκε ως Αρχαιολογικός χώρος και η θέση για την οποία ζητείται η τροποποίηση περιλαμβάνεται στο καθορισμένο περίγραμμα
- Σύμφωνα με την παρ. 3 εδ. ββ άρθρο 29 του ν. 2831/2000 (Φ.Ε.Κ. 140 Α') όπως αντικαταστάθηκε με την παρ.1 του αρ.10 του ν. 3044/2002 (Φ.Ε.Κ. 197 Α') η τροποποίηση εγκεκριμένου ρυμοτομικού σχεδίου, σε κτηνολογικούς αρχαιολογικούς χώρους, όπως στην συγκεκριμένη περίπτωση, γίνεται με Απόφαση του Υπουργού Π.Ε.Χ.Δ.Ε.

ΑΡΙΘ ΣΧΕΔΙΟΥ	Γενικός	Ειδικός
ΕΡΜΑΡΙΟΝ	Θυρίς	Φακός
ΕΓΓΡΑΦΩΝ	Αριθ. Πρωτ.	Αριθ. Φακ.

..... Δ' ΤΕΛΟΣ ΤΗΣ ΕΠΙΣΤΗΜΗΣ ΤΗΣ ΑΝΤΙΣΤΑΣΗΣ
ΤΗΣ 22 ΔΕΚΕΜΒΡΙΟΥ 2005

ΕΛΛΗΝΙΚΗ ΔΗΜΟΚΡΑΤΙΑ ΥΠΟΥΡΓΕΙΟ Π.Ε.Χ.Ω.Δ.Ε. ΓΕΝΙΚΗ ΔΙΕΥΘΥΝΣΗ ΠΟΛΕΟΔΟΜΙΑΣ Δ/ΝΣΗ ΠΟΛΕΟΔΟΜΙΚΟΥ ΣΧΕΔΙΑΣΜΟΥ ΤΜΗΜΑ ΠΑΡΑΔΟΣΙΑΚΩΝ ΟΙΚΙΣΜΩΝ	
ΤΟΠΟΓΡΑΦΙΚΟ ΔΙΑΓΡΑΜΜΑ	κλ. 1: 500
ΠΕΡΙΟΧΗ : ΔΑΡΙΑ ΣΥΝΟΙΚΙΣΜΟΣ: ΝΕΡΑΪΔΑ Ο.Τ. 399 Β - 399 Α Π.Π. 10.02	
ΘΕΜΑ : Αναστολή οικοδομικών Αδειών για έξι (6) μήνες στο τμήμα των Ο.Τ. 399Β και 399Α που περιλαμβάνει από τα στοιχεία : ΑΒΓΔΕΖΗΘΑ	

ΥΠΟΥΡΓΕΙΟ

ΠΕΡΙΒΑΛΛΟΝΤΟΣ ΧΩΡΟΤΑΞΙΑΣ & ΔΗΜ. ΕΡΓΩΝ

ΣΥΝΟΔΕΥΕΙ ΤΗΝ ΥΠ' ΑΡΙΘΜ. Γ. 50744/05, ΑΠΟΦΑΣΙΣ

ΠΕΡΙ Αποστολής χορηγήσης οικοδομ. αδείας

στον εκτός του εγκεκριμένου ρυμοτ. σχεδίου

περιοχή του δήμου Λαρισαίων (ν. Λαρίδας)

ΑΘΗΝΑ 5 Δεκεμβρίου 2005

Δ/ΝΤΗΣ

Γ. ΓΙΑΝΝΑΚΟΠΟΥΛΟΣ

Αρ. Φακ. 230/05

οχ. 1