ΥΠΟΥΡΓΕΙΟ
ΠΕΡΙΒΑΛΛΟΝΤΟΣ ΧΩΡΟΤΑΞΙΑΣ & ΔΗΜ. ΕΡΓΩΝ

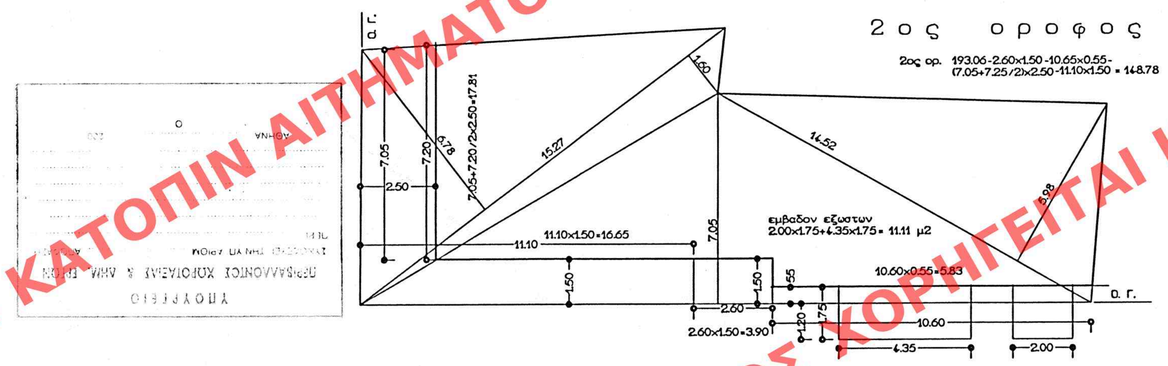

193.06 μ2 × 2.70 = 521.26 μ2
2ος ορόφ. = 148.78 μ2
1ος ορόφ. = 183.30 μ2
ισόγειο = 189.16 μ2
συνολο = 521.24 μ2 < 521.26 μ2

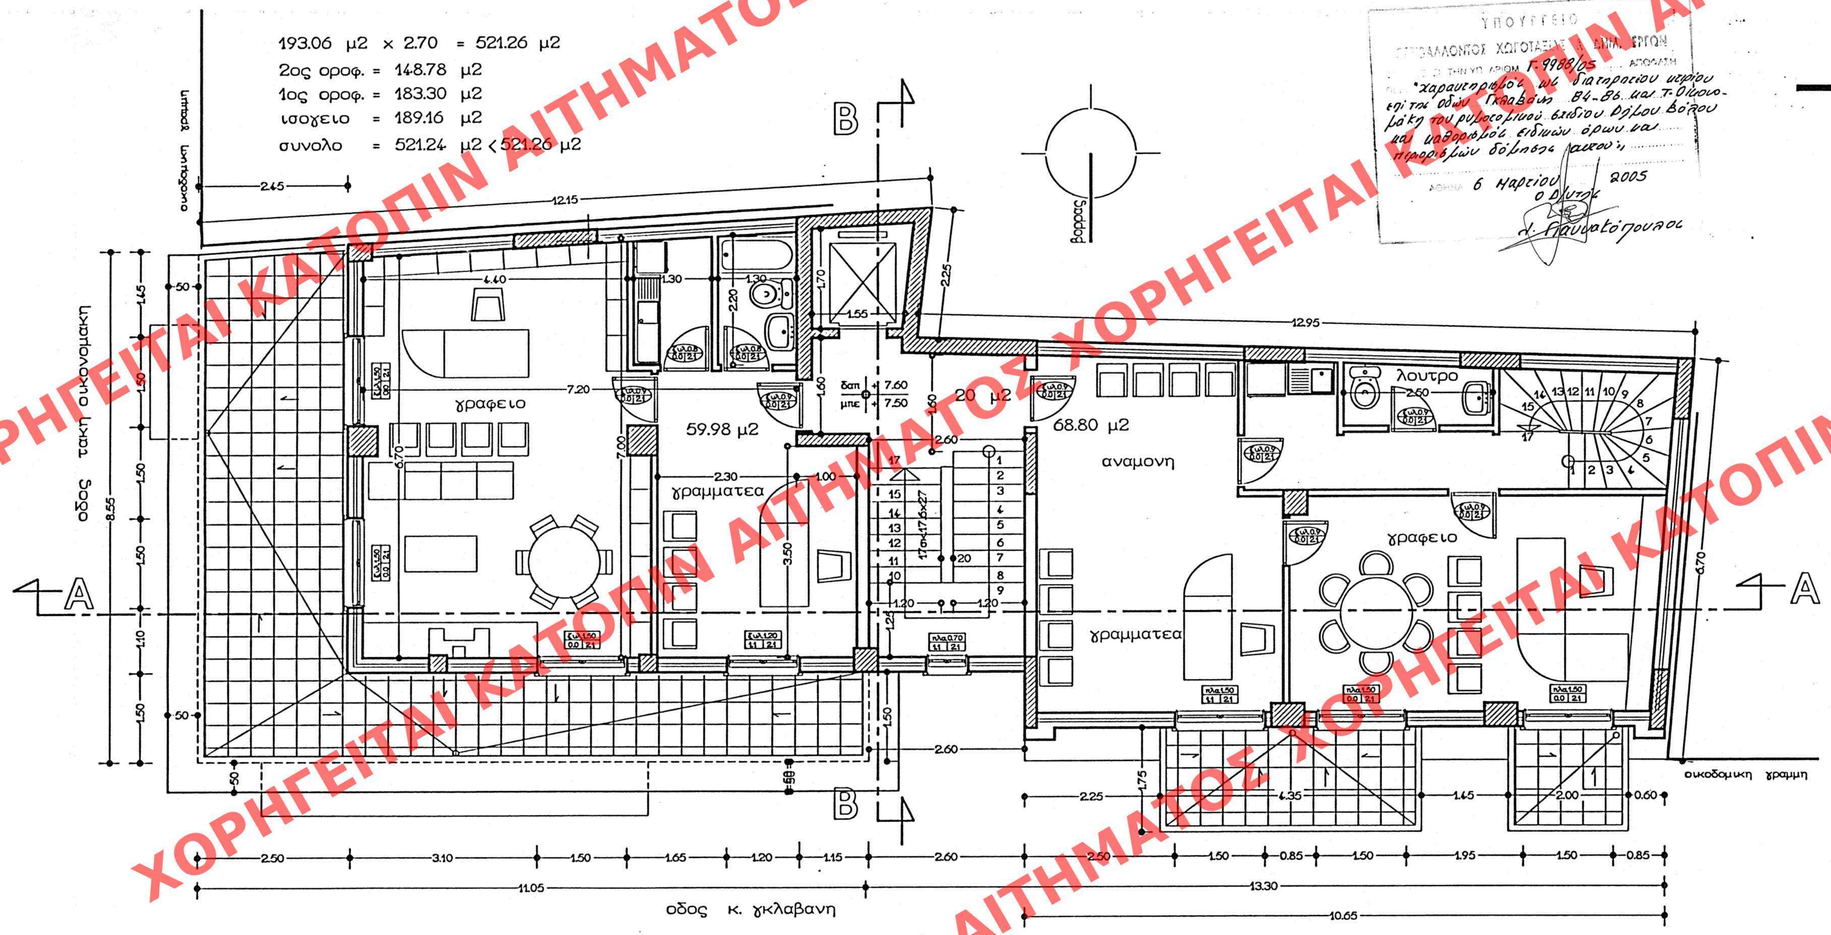

ΥΠΟΥΡΓΕΙΟ
ΠΕΡΙΒΑΛΛΟΝΤΟΣ ΧΩΡΟΤΑΞΙΑΣ & ΔΗΜ. ΕΡΓΩΝ
ΑΔΕΙΑ ΕΝΑΡΞΗΣ Γ-9988/05 ΑΠΟΦΑΣΗ
"χαρακτηρισμός υπ' αριθμόν 343 διατηρητέου κτιρίου επί της οδού Γκλαβάνη 84-86 και Τ. Οικονομάκη του ρυμοτομικού ειδικού σχεδίου Βόλου και καθορισμός ειδικών όρων και προϋποθέσεων δόμησης αυτού".
ΑΘΗΝΑ 6 Μαρτίου 2005
Ο Υπουργός
Δ. Παυλατόπουλος

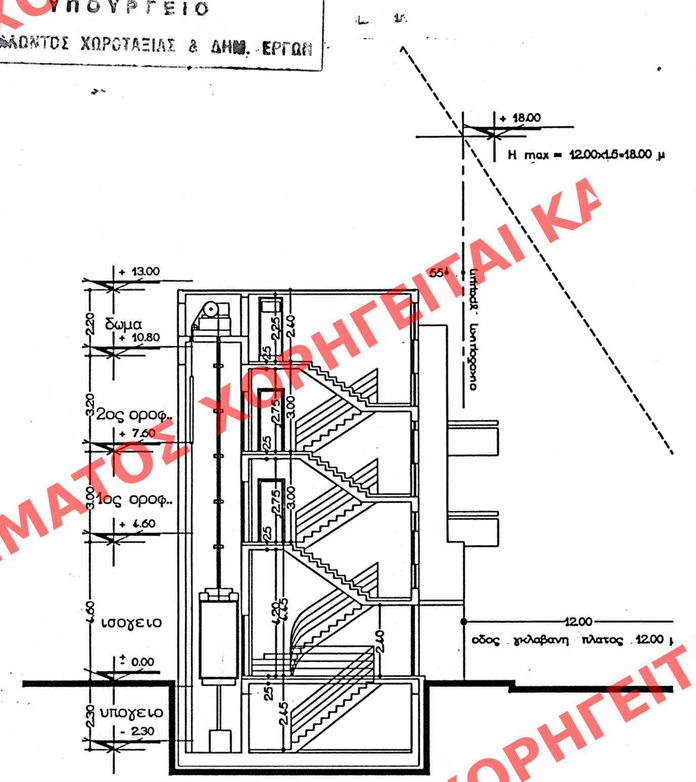

ΑΡΙΘ. ΣΧΕΔΙΟΥ Εγκάρ. ..... Εισάρ. .....
Γ.Ρ.Μ. ΑΡΙΘΜ. Φάκ. ..... Φακ. .....
ΤΡΑΦΟΣ Αιθ. Πρωτ. .....
Θυρίς ..... Φακ. .....

Αρ.φαν.
48 β
62.9

ΜΕΛΕΤΗΤΗΣ
ΑΝΔΡΕΑΣ ΚΟΛΤΣΙΔΟΠΟΥΛΟΣ
ΑΡΧΙΤΕΚΤΩΝ ΜΗΧΑΝΙΚΟΣ

ΚΛΙΜΑΚΑ 1:50

ΑΡΙΘΜΟΣ ΣΧΕΔΙΟΥ 06
ΗΜΕΡΟΜΗΝΙΑ ΜΑΡΤΙΟΣ 2003

ΑΝΑΘΕΩΡΙΣΗ

ΕΔΗΜΟΣΙΕΥΘΗ ΕΙΣ ΤΟ ΥΠ' ΑΡΙΘΜ. 343 ΦΥΛΛΟ ΤΟΥ Δ' ΤΕΥΧΟΥΣ ΤΗΣ ΕΦΗΜΕΡΙΔΑΣ ΤΗΣ ΚΥΒΕΡΝΗΣΕΩΣ της 31 Μαρτίου 2005

ΕΡΓΟ 460

χαρακτηρισμος διατηρητεου κτιριου με "ειδικη ρυθμιση" και προσθηκη καθ' υψος και κατ' επεκταση οικοδομης μωαννη θ. σαμαρα γκλαβανη και τ.οικονομακη Ο.Τ.535 βολος

ΜΕΛΕΤΗ ΑΡΧΙΤΕΚΤΟΝΙΚΩΝ

ΚΑΤΟΨΗ Β' ΟΡΟΦΟΥ

ΥΠΟΓΡΑΦΗ

ΑΝΔΡΕΑΣ Π. ΚΟΛΤΣΙΔΟΠΟΥΛΟΣ
ΑΡΧΙΤΕΚΤΩΝ ΜΗΧΑΝΙΚΟΣ
ΔΡ. ΑΡΧ. ARCHITECT
40-02 - ΚΩΝΣΤΑΝΤΑ 172
ΑΘΗΝΑ ΜΙΤΡ. Τ.Κ.Ε 14701 - Φ 73481

ΧΟΡΗΓΕΙΤΑΙ ΚΑΤΟΠΙΝ ΑΙΤΗΜΑΤΟΣ