ΥΠΟΥΡΓΕΙΟ
ΠΕΡΙΒΑΛΛΟΝΤΟΣ ΧΩΡΟΤΑΞΙΑΣ & ΔΗΜ. ΕΡΓΩΝ

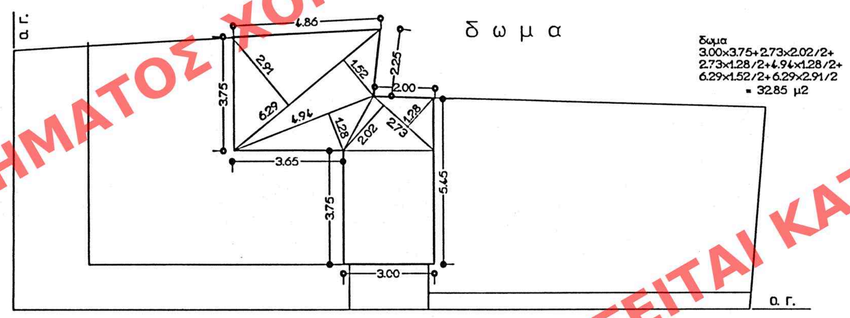

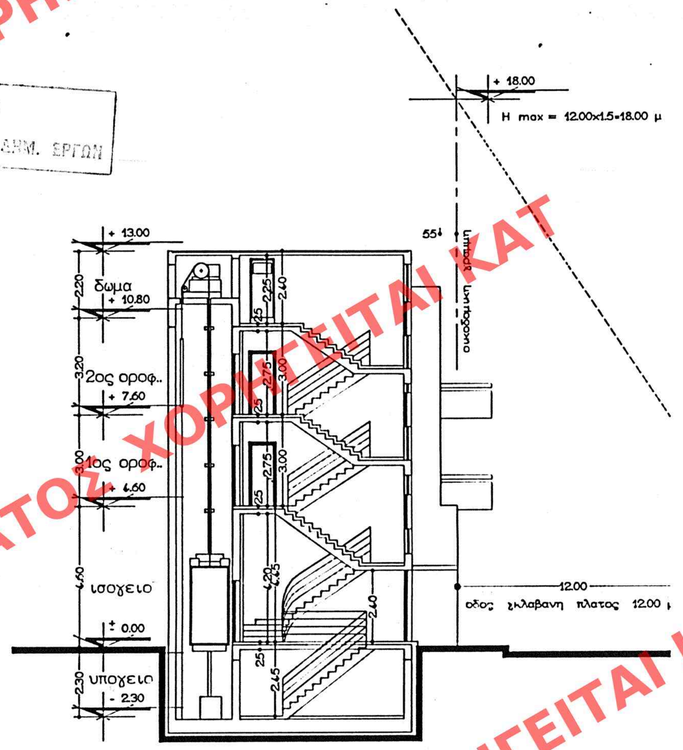

ΥΠΟΥΡΓΕΙΟ
ΠΕΡΙΒΑΛΛΟΝΤΟΣ ΧΩΡΟΤΑΞΙΑΣ & ΔΗΜ. ΕΡΓΩΝ
ΣΥΝΟΛΕΥΣΗ ΤΗΝ ΥΠ' ΑΡΙΘΜ Γ.9988/05 ΑΠΟΦΑΣΗ
ΠΕΡΙ "Χαρακτηρισμός διατηρητέου κτιρίου επί της οδών Γκλαβάνη 84-86 και Τ. Οικονομάκη του ρυμοτομικού σχεδίου Δήμου Βόλου και καθορισμός ειδικών όρων και περιορισμών δόμησης αυτού".
6 Μαρτίου 2005
Ο ΔΙΟΙΚΗΤΗΣ
Δ. Κρανιδιώτης

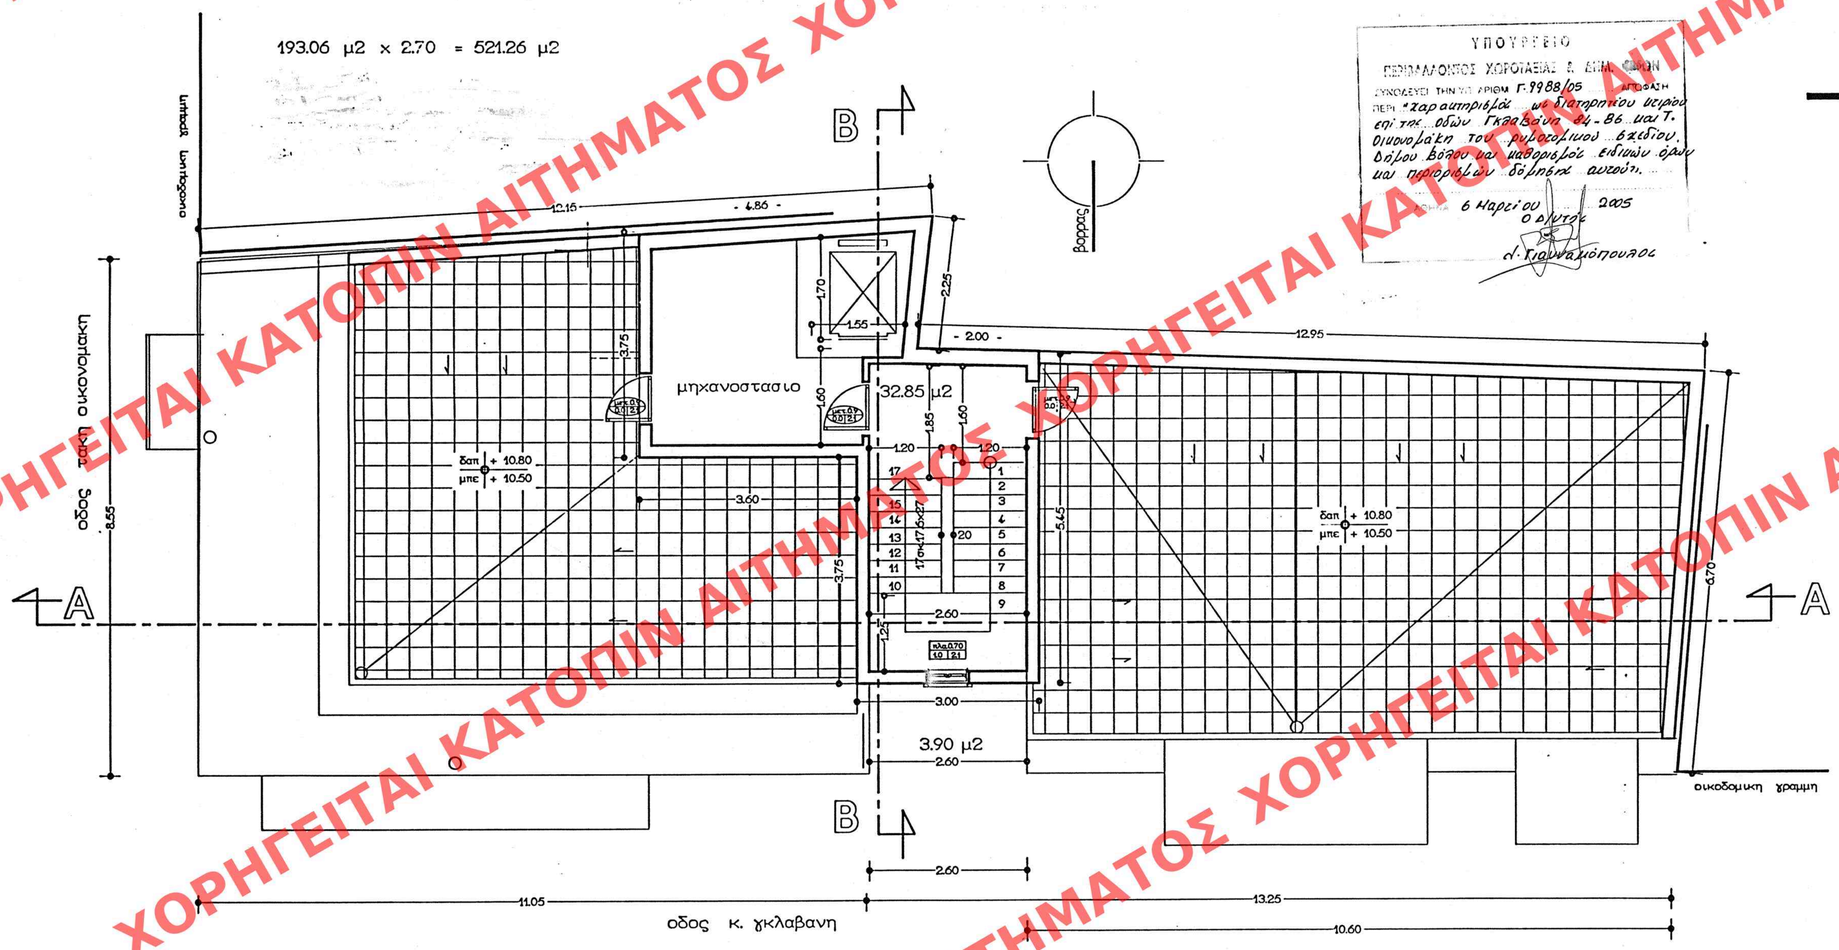

ΜΕΛΕΤΗΤΗΣ ΑΝΔΡΕΑΣ ΚΟΛΤΣΙΔΟΠΟΥΛΟΣ ΑΡΧΙΤΕΚΤΩΝ ΜΗΧΑΝΙΚΟΣ	
ΚΛΙΜΑΚΑ	1:50
ΑΡΙΘΜΟΣ ΣΧΕΔΙΟΥ 07	ΗΜΕΡΟΜΗΝΙΑ ΜΑΡΤΙΟΣ 2003
ΑΝΑΘΕΩΡΗΣΗ	
ΕΡΓΟ 460	χαρακτηρισμος διατηρητεου κτιριου με "ειδικη ρυθμιση" και προσθηκη καθ'υψος και κατ'επεκταση οικοδομης ιωαννη θ. σαμαρα γκλαβανη και τ.οικονομακη Ο.Τ.535 βολος
ΜΕΛΕΤΗ ΑΡΧΙΤΕΚΤΟΝΙΚΩΝ	
ΚΑΤΟΨΗ ΔΩΜΑΤΟΣ	
ΥΠΟΓΡΑΦΗ	ΑΝΔΡΕΑΣ Π. ΚΟΛΤΣΙΔΟΠΟΥΛΟΣ

Αρ.φακ. 418 Β/05
67.9

ΕΗΜΟΣΙΕΥΘΗ ΕΙΣ ΤΟ ΥΠ' ΑΡΙΘΜ. 343 ΦΥΛΛΟ ΤΟΥ Δ' ΤΕΥΧΟΥΣ ΤΗΣ ΕΦΗΜΕΡΙΔΑΣ ΤΗΣ ΚΥΒΕΡΝΗΣΕΩΣ ΤΗΣ 31 Μαρτίου 2005

ΑΙ ΚΑΤΟΠΙΝ ΑΙΤΗΜΑΤΟΣ ΧΟΡΗΓΕΙΤΑΙ ΚΑΤΟΠΙΝ ΑΙΤΗΜΑΤΟΣ ΧΟΡΗΓΕΙΤΑΙ ΚΑΤ