




ΥΠΟΥΡΓΕΙΟ
ΠΕΡΙΒΑΛΛΟΝΤΟΣ ΧΩΡΟΤΑΞΙΑΣ & ΔΗΜ. ΕΡΓΩΝ

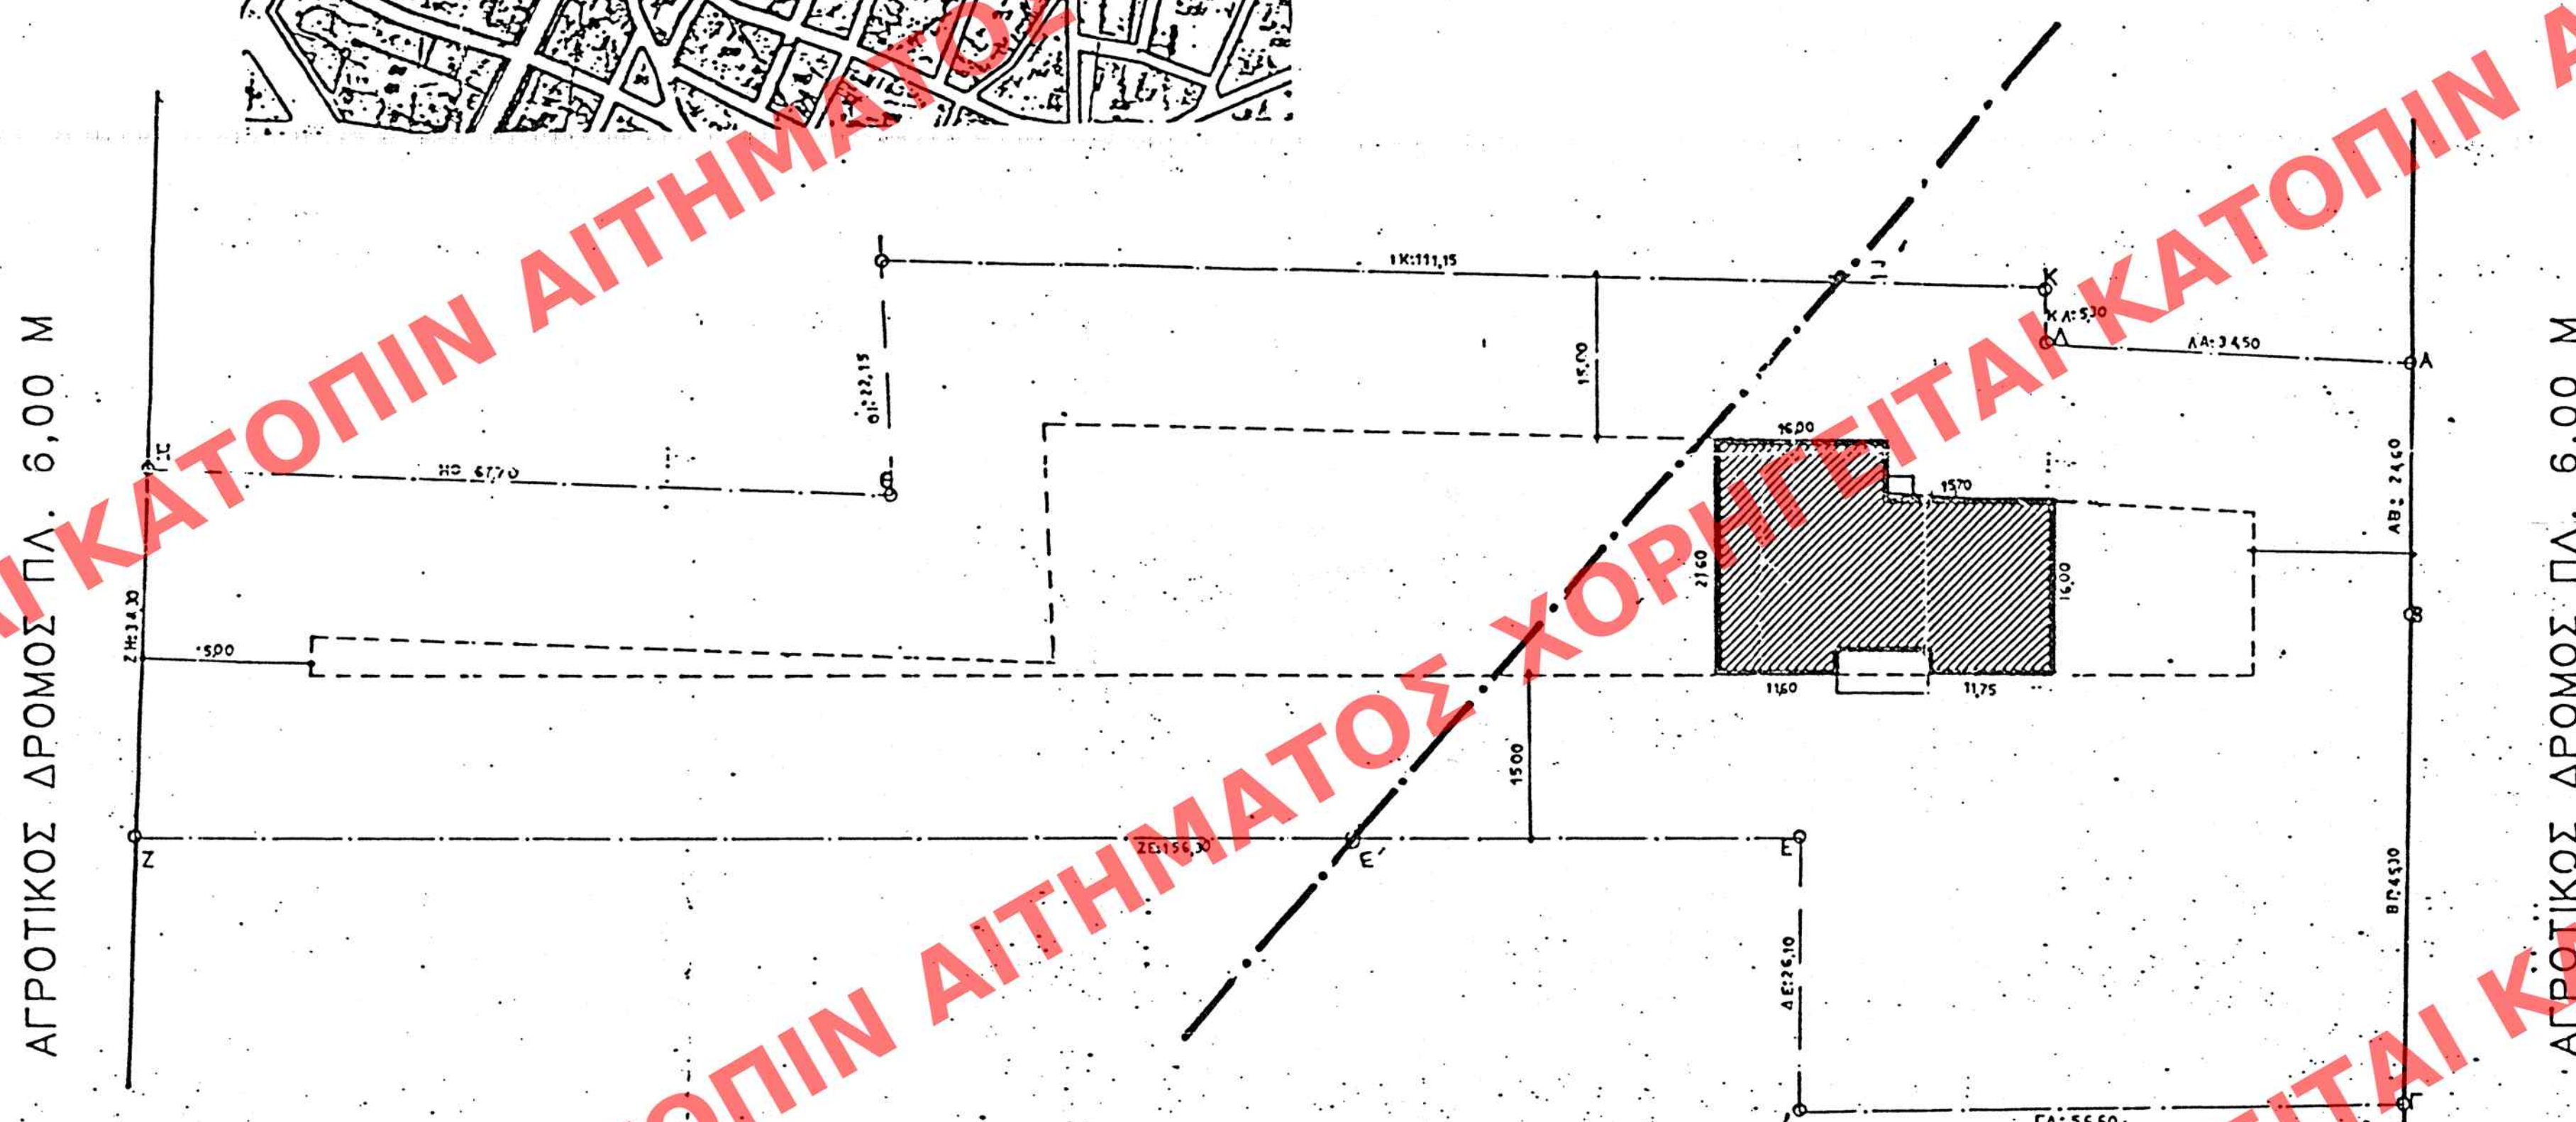

ΑΡΙΘ. ΣΥΜΒΟΥΛΗΣ Γενικός
Ειδικός
ΕΡΜΑΡΙΟΝ Θυρίς Φακ. 53
ΕΓΓΡΑΦΩΝ ΑΡΙΘ. ΠΡΩΤ. 17703/66
Θυρίς Φακ.

1 ΟΡΟΙ ΔΟΜΗΣΗΣ
Π.Δ ΤΗΣ 24/31.5.1985 (Φ.Ε.Κ 270 Δ'
ΕΜΒΑΔΟΝ ΓΗΠΕΔΟΥ 4000,0 Μ2
ΠΛΑΓΙΕΣ ΑΠΟΣΤΑΣΕΙΣ 15,00 Μ
ΚΑΛΥΨΗ 20
Σ.Δ 0,20

2 ΕΜΒΑΔΟΝ ΓΗΠΕΔΟΥ
Η ΕΜΒΑΔΟΜΕΤΡΗΣΗ ΓΙΝΕΤΑΙ ΜΕ ΣΥΝΤΕΤΑΓΜΕΝΕΣ

H E M B A D A N P R A T I N I T A I M E Z I N T I N A I M E N G E		
A/A	213,55	72,68
2	213,44	48,08
3	212,73	0,18
4	156,14	1,20
5	156,30	28,20
6	0,00	28,20
7	1,26	62,48
8	68,91	60,01
9	67,97	82,14
10	179,29	79,68
11	179,10	74,38
12	213,55	72,68

$\text{Euros } A$
 $(ABRAE \cdot ZKA) = 5829,10 \text{ m}^2$

	213,55	72,68
A	213,44	48,08
B	212,73	0,18
C	156,14	1,20
D	156,30	28,20
E	0,00	28,20
F	1,26	62,48
G	68,91	60,01
H	67,97	82,14
I	179,29	79,68
J	179,10	74,38
K	213,55	72,68

$\downarrow$ LU

E=11215,00 M

3 ΔΗΛΩΣΗ ΥΛΟΠΟΙΗΣΗΣ ΟΡΙΩΝ

ΟΙ ΥΠΟΓΕΓΡΑΜΜΕΝΟΙ ΘΡΩΠΙΔΗΣ ΙΩΡΔΑΝΗΣ, ΜΑΡΙΑ, ΣΤΕΦΑΝΟΣ, ΑΝΔΡΕΑΣ, ΑΛΕΞΑΝΔΡΟΣ ΙΔΙΟΚΤΗΤΕΣ ΤΟΥ ΓΗΠΕΔΟΥ ΠΟΥ ΦΑΙΝΕΤΑΙ ΣΤΟ ΔΙΑΓΡΑΜΜΑ ΜΕ ΤΑ ΣΤΟΙΧΕΙΑ (Α,Β,Γ,...Κ,Λ,Α) ΔΗΛΩΝΩ ΟΤΙ ΤΑ ΘΡΙΑ ΠΟΥ ΕΧΟΥΝ ΥΛΟΠΟΙΗΘΕΙΣ ΑΥΤΟ ΕΙΝΑΙ ΘΡΩΑ.

ΕΛΘΜΟΣΙΕΥΘΗ ΕΙΣ ΤΗΝ ΑΡΙΘΜ 392 ΦΥΛΟ ΤΟΥ
..... Δ'..... ΤΕΥΧΟΥΣ ΤΗΣ ΕΦΗΜΕΡΙΔΑΣ ΤΗΣ ΚΥΒΕΡΝΗΣΕΩΣ
ΤΗΣ 11 Απριλίου 2005

ΥΠΟΥΡΓΕΙΟ
ΠΕΡΙΒΑΛΛΟΝΤΟΣ ΧΩΡΟΤΑΞΙΑΣ ΚΑΙ ΔΗΜ. ΕΡΓΩΝ
Γ. 12435/05
ΕΛΛΗΝΙΚΗ ΔΗΜΟΚΡΑΤΙΑ
Κατορθοί 6ος όρου 5' περί-
οριων δόμησης σε ασυντικές
εγκαταστάσεις στην έκτος 6ης
όρου περιοχή "Λεκανή" του ο. Μαρκά-
ριου Μεσογείας (ν. Αττικής)"
Αθήνα 16 Μαρτίου 2005
Δ/ντης
Ι. Παπαδόπουλος

A_p.φ.53/05
6x. 1

ΕΡΓΟΔΟΤΗΣ: ΙΟΡΔΑΝΗΣ ΟΡΘΑΝΙΔΗΣ ΕΡΓΟΔΟΤΗΣ: ΑΘΛΗΤΙΚΕΣ ΕΚΚΑΤΑΣΤΑΣΕΙΣ (ΤΕΝΝΙΣ) ΚΑΙ ΝΕΟ ΣΥΓΓΕΙΟ ΚΑΤΑΣΤΗΜΑ ΜΕ ΥΠΟΓΕΙΟ ΤΟΠΟΘΕΣΙΑ: ΛΕΚΑΝΙ ΠΕΔΙΟΥ ΜΑΡΚΟΠΟΥΛΟΥ ΜΕΛΕΤΗΤΕΣ: ΓΙΑΝΝΗΣ ΜΠΕΝΣ ΚΑΙ ΣΥΝΕΡΓΑΤΕΣ	
όνομα σχεδίου: αριθμός σχεδίου:	
ΤΟΠΟΓΡΑΦΙΚΟ ΔΙΑΓΡΑΜΜΑ	
κλίμακας:	ημερομηνία:
 ΤΕΧΝΙΚΟ ΓΡΑΦΕΙΟ ΜΠΕΝΣ & ΣΥΝΕΡΓΑΤΕΣ	σφραγίδα:
ΚΕΝΤΡΙΚΗ ΠΛΑΤΕΙΑ ΜΑΡΚΟΠΟΥΛΟΥ ΤΗΛ 0299 22422 FAX 0299 22650	