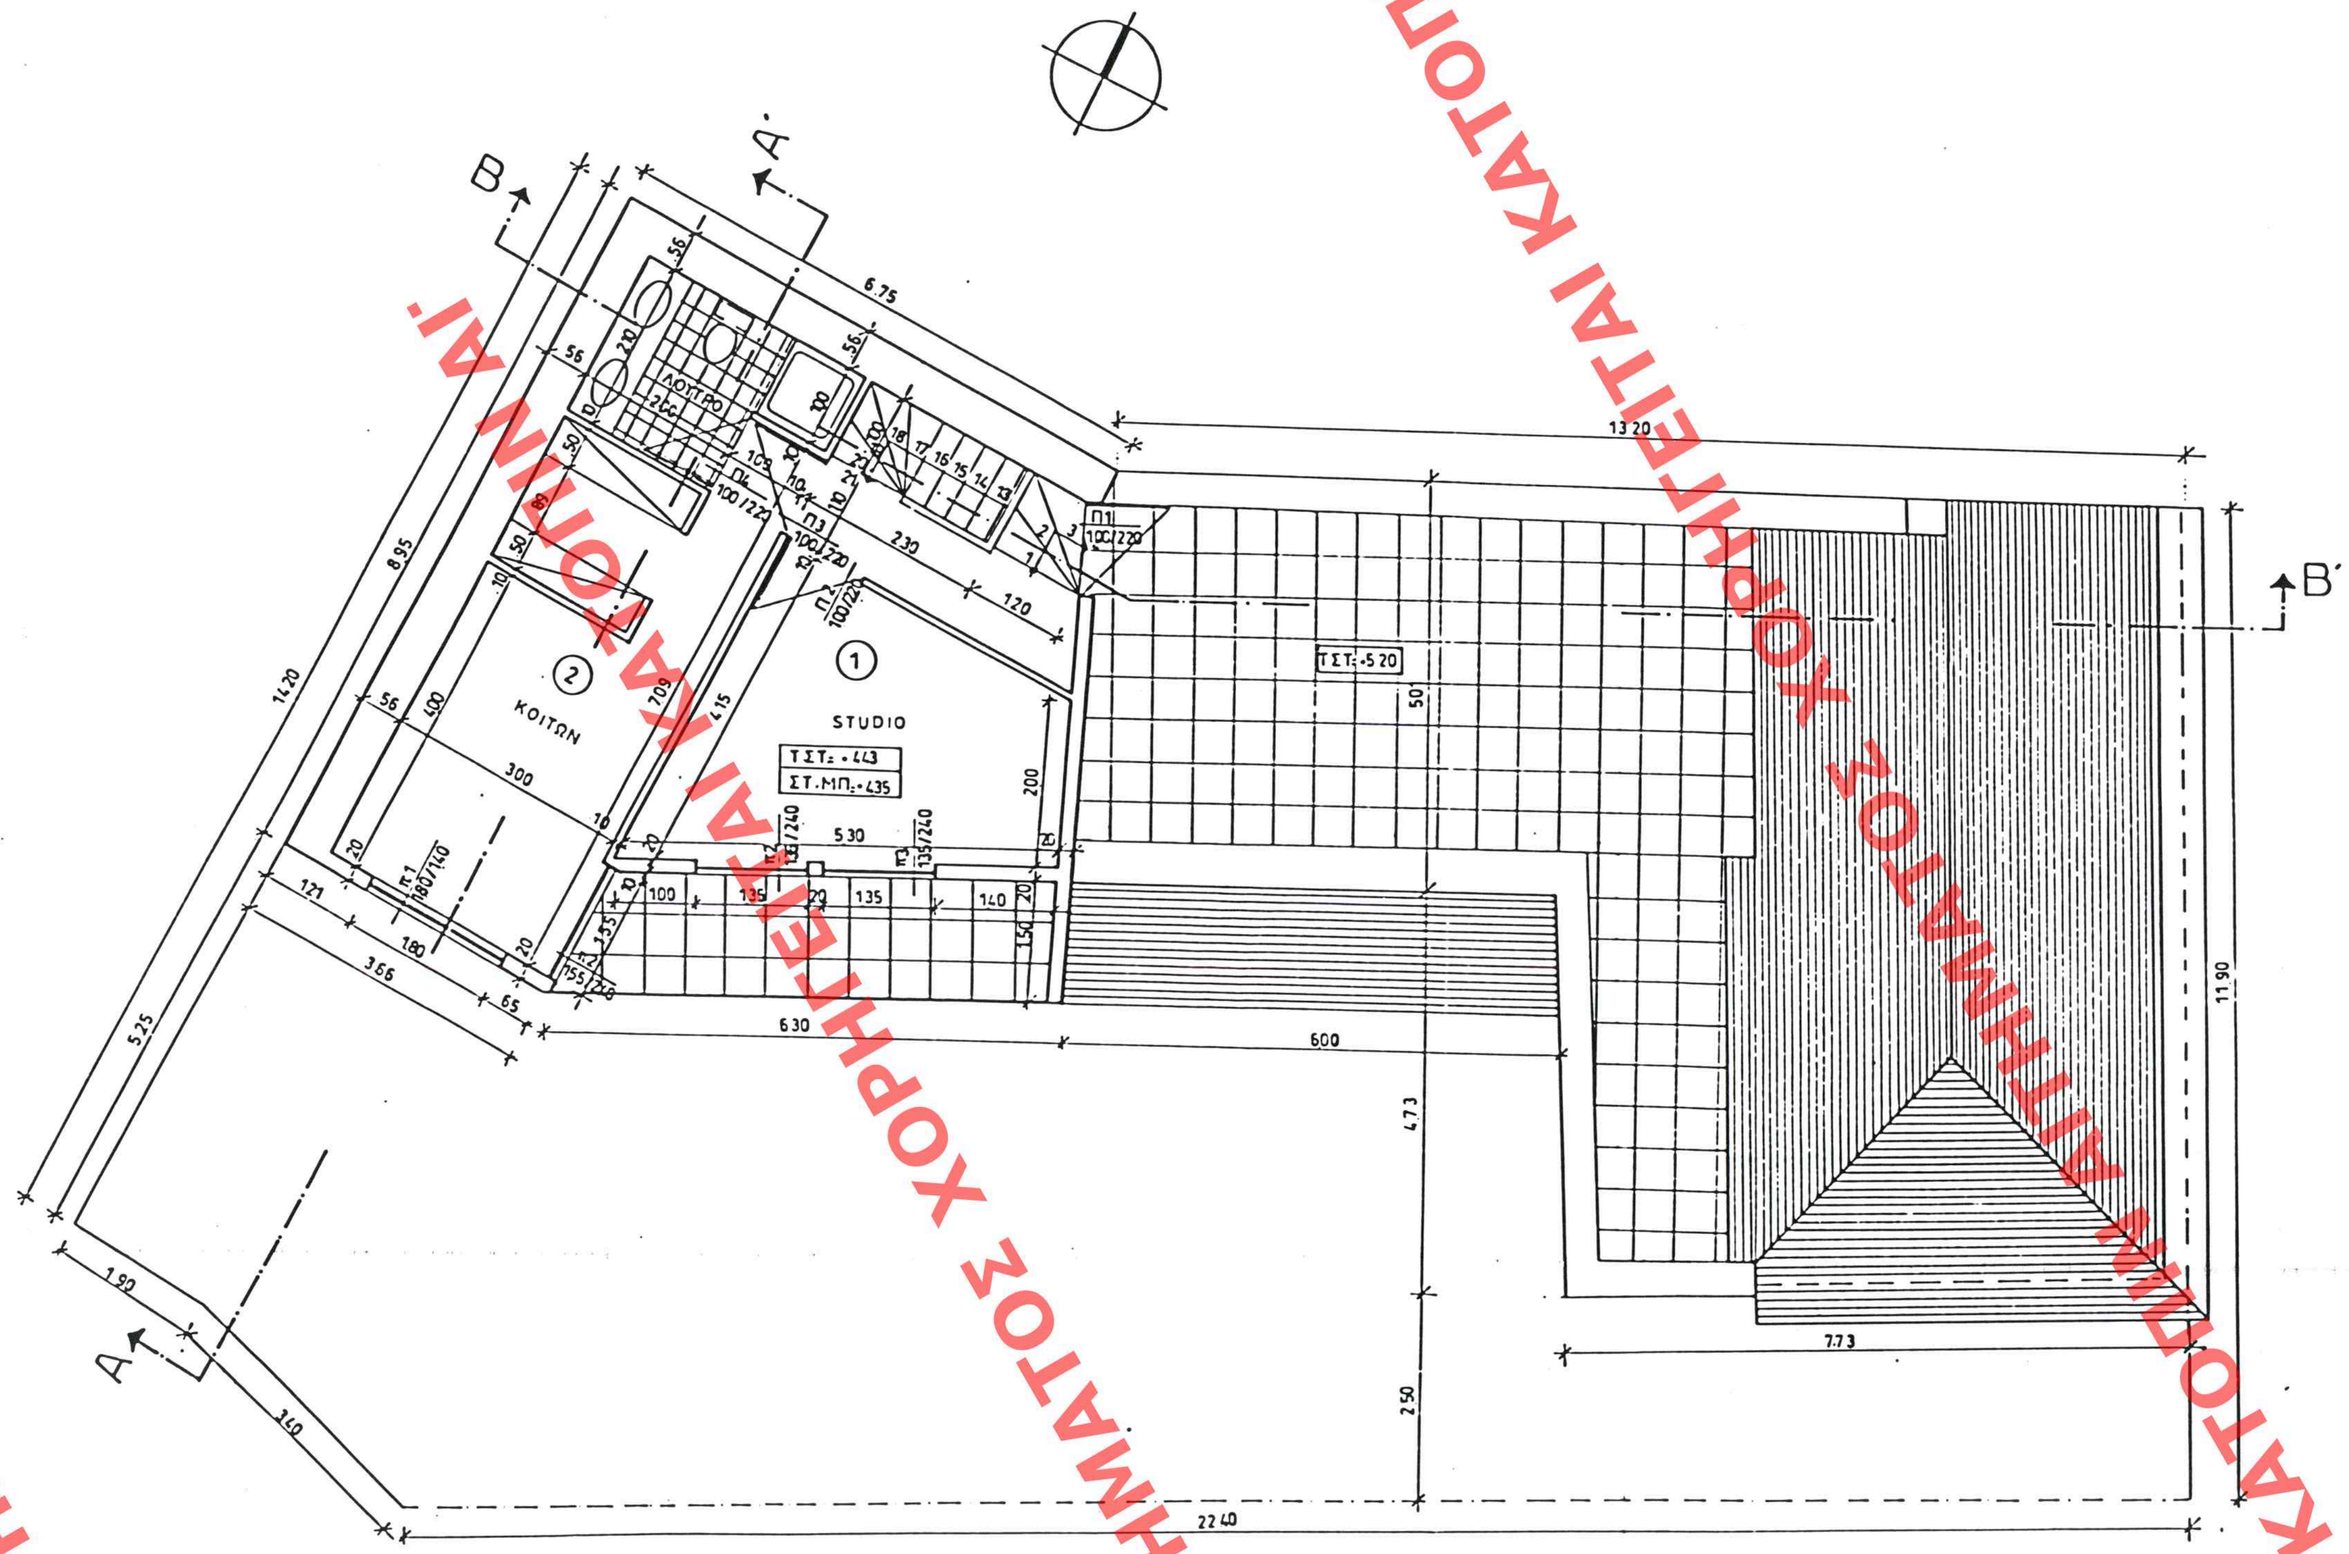

ΦΩΤΙΣΜΟΣ ΧΩΡΩΝ

ΧΩΡΟΣ 1 = (4.30 × 2.00) + (100 × 2.30 / 2) + (1.20 × 2.00 / 2) + (2.20 × 4.50 / 2) = 8.6 + 1.15 + 2.20 + 4.55 = 14.5 M²

ΧΩΡΟΣ 2 = 3.00 × 6.09 = 18.27 M²

ΑΠΑΙΤΟΥΜΕΝΟΣ ΦΩΤΙΣΜΟΣ ΧΩΡΩΝ

ΧΩΡΟΣ 1 = 14.9 × 10 % = 1.49 M²

ΧΩΡΟΣ 2 = 18.27 × 10 % = 1.827 M²

ΠΡΑΓΜΑΤΟΠΟΙΟΥΜΕΝΟΣ ΦΩΤΙΣΜΟΣ ΧΩΡΩΝ

ΧΩΡΟΣ 1 = (1.35 × 2.00) × 2 = 6.48 > 1.49 M²

ΧΩΡΟΣ 2 = (1.80 × 1.40) + (1.55 × 2.40) = 2.52 + 3.72 = 6.57 > 1.827 M²

ΑΕΡΙΣΜΟΣ ΧΩΡΩΝ

ΑΠΑΙΤΟΥΜΕΝΟΣ ΑΕΡΙΣΜΟΣ ΧΩΡΩΝ

ΧΩΡΟΣ 1 = 14.9 × 5 % = 0.745 M²

ΧΩΡΟΣ 2 = 18.27 × 5 % = 0.913 M²

ΠΡΑΓΜΑΤΟΠΟΙΟΥΜΕΝΟΣ ΑΕΡΙΣΜΟΣ ΧΩΡΩΝ

ΧΩΡΟΣ 1 = 6.48 > 0.745 M²

ΧΩΡΟΣ 2 = 6.57 > 0.913

ΕΜΒΑΔΟΝ ΟΡΟΦΟΥ ΠΡΟΣΘΗΚΗΣ = 58.165 M²

ΑΡΙΘ. ΣΧΕΔΙΟΥ Γενικός ..... Ειδικός .....
ΕΡΜΑΡΙΟΝ Θυρίς ..... Φακ. 65Α
ΕΓΓΡΑΦΟΝ Αριθ. Πρωτ. 21944/827 Θυρίς ..... Φακ. .....

ΥΠΟΥΡΓΕΙΟ ΠΕΡΙΒΑΛΛΟΝΤΟΣ ΧΩΡΟΤΑΞΙΑΣ & ΔΗΜΟΣΙΩΝ ΕΡΓΩΝ

ΔΙΕΥΘΥΝΣΗ ΠΟΛΕΟΔΟΜΙΚΟΥ ΣΧΕΔΙΑΣΜΟΥ ΤΜΗΜΑ ΠΑΡΑΔΟΣΙΑΚΩΝ ΟΙΚΙΣΜΩΝ

ΘΕΣΗ: ΦΩΚΙΩΝΟΣ ΝΕΓΡΗ ΑΡ. 4 (Ο.Τ. 50) ΛΑΥΡΙΟ

ΘΕΜΑ: ΚΑΤΟΨΗ Γ΄ ΣΤΑΘΜΗΣ

ΕΡΓΟ: ΚΑΘΟΡΙΣΜΟΣ ΣΥΜΠΛΗΡΩΜΑΤΙΚΩΝ ΕΙΔΙΚΩΝ ΟΡΩΝ ΚΑΙ ΠΕΡΙΟΡΙΣΜΩΝ ΔΟΜΗΣΗΣ ΣΤΟ ΚΤΙΡΙΟ ΕΠΙ ΤΗΣ ΟΔΟΥ ΦΩΚΙΩΝΟΣ ΝΕΓΡΗ ΑΡ. 4 (Ο.Τ. 50) ΤΟΥ ΕΓΚΕΚΡΙΜΕΝΟΥ ΡΥΜΟΤΟΜΙΚΟΥ ΣΧΕΔΙΟΥ ΛΑΥΡΙΟΥ

Σχ. 7
Φακ 65 Α/05

Π.Ε. 137/05
"Καθορισμός συμπληρωματικών ειδικών όρων και περιορισμών δόμησης στο κτίριο επί της οδού Φωκίωνος Νέγρη αρ. 4 (Ο.Τ. 50) του εγκεκριμένου ρυμοτομικού σχεδίου Λαυρίου"
19 Απριλίου 2005
Δ'
19 Μαΐου 2005

ΚΛ: 1/50

ΧΟΡΗΓΕΙΤΑΙ ΚΑΤΟΠΙΝ ΑΙΤΗΜΑΤΟΣ