


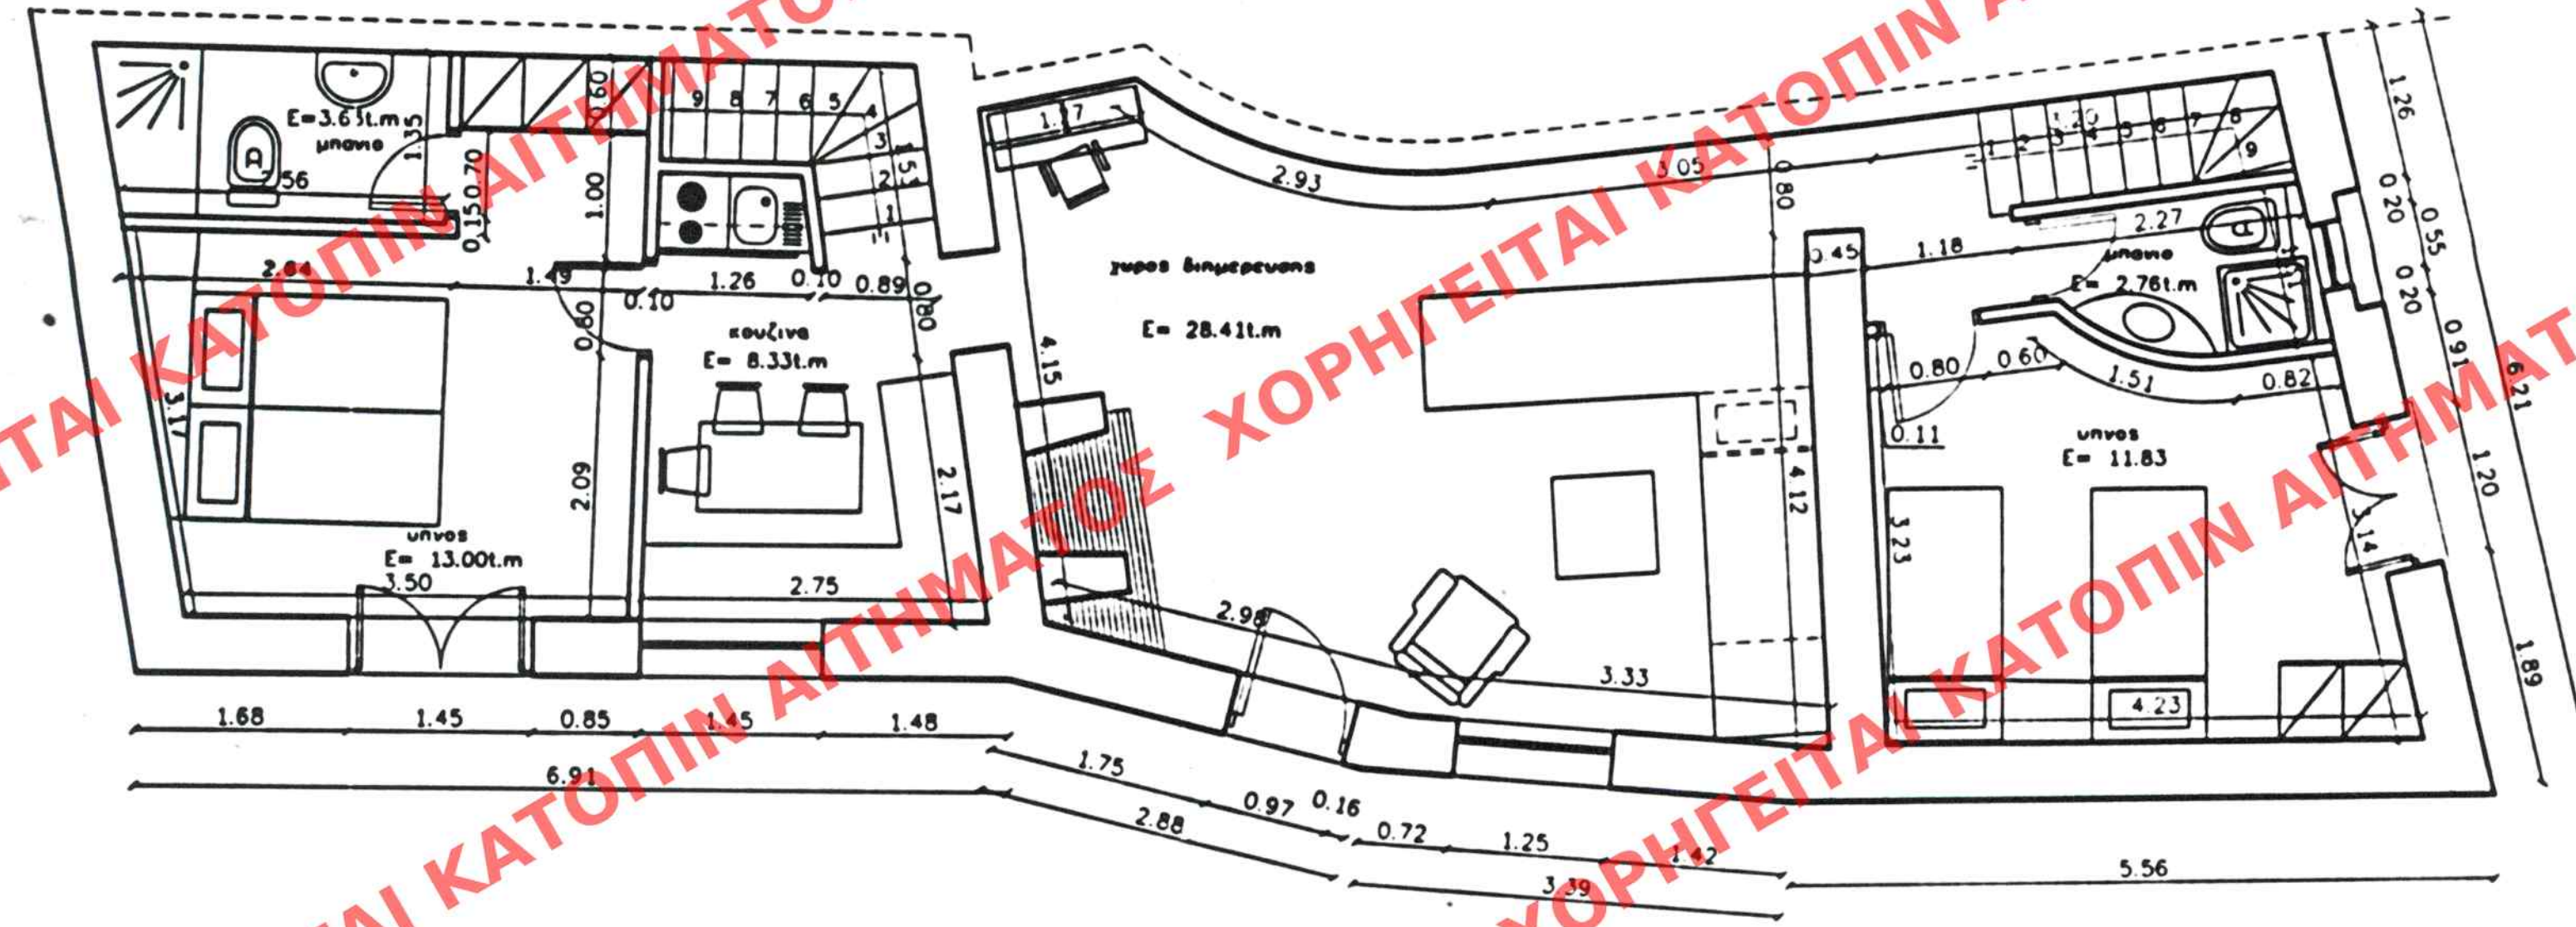

Αρ.Φακ. Β5 Γ/05
6x.7

ΥΠΟΥΡΓΕΙΟ
ΠΕΡΙΒΑΛΛΟΝΤΟΣ ΧΩΡΟΤΑΞΙΑΣ & ΔΗΜ. ΕΡΓΩΝ
ΕΚΔΟΣΕΙΣ ΤΗΝ ΥΠ ΑΡΙΘΜ. Γ. 18893/05 ΑΠΟΦΑΣΗ
Καθορισμός συμψηφισματικών ειδικών
όρων και ημερομηνιών δόσης στα διατηρη-
τέα κτίρια που βρίσκονται στον οικισμό
Αβδού Γαδιαδός Ν. Ηρακλείου

ΑΘΗΝΑ 26 Απριλίου 2005
Δ/ΝΤΗΣ
Σ. ΓΙΑΝΝΑΚΟΠΟΥΛΟΣ

ΥΠΟΥΡΓΕΙΟ ΠΕΡΙΒΑΛΛΟΝΤΟΣ ΧΩΡΟΤΑΞΙΑΣ
ΚΑΙ ΔΗΜΟΣΙΩΝ ΕΡΓΩΝ

ΔΙΕΥΘΥΝΣΗ ΠΟΛΕΟΔΟΜΙΚΟΥ ΣΧΕΔΙΑΣΜΟΥ
ΤΜΗΜΑ ΠΑΡΑΔΟΣΙΑΚΩΝ ΟΙΚΙΣΜΩΝ

ΘΕΣΗ: ΑΒΔΟΥ ΓΕΔΙΑΔΟΣ Ν. ΗΡΑΚΛΕΙΟΥ

ΘΕΜΑ: ΕΙΔΙΚΗ ΡΥΘΜΙΣΗ ΣΕ ΔΙΑΤΗΡΗΤΕΟ
ΚΤΙΡΙΟ
ΙΔ. ΧΡΥΣΗΣ ΜΑΥΡΟΚΟΣΤΑ

ΕΔΗΜΟΣΙΕΥΘΗ ΕΙΣ ΤΟ ΥΠ ΑΡΙΘΜ. 530 ΦΥΛΛΟ ΤΟΥ
Δ ΤΕΥΧΟΥΣ ΤΗΣ ΕΦΗΜΕΡΙΔΑΣ ΤΗΣ ΚΥΒΕΡΝΗΣΕΩΣ
ΤΗΣ 20 Μαΐου 2005

ΚΑΤΟΥΧΗ ΙΣΟΓΕΙΟΥ

ΑΡΙΘ. ΣΧΕΔΙΟΥ Γενικός
Ειδικός
ΕΡΜΑΡΙΟΝ Θυρίσ ΘΕΚ
ΕΓΓΡΑΦΩΝ Αρ.Θ. Πρωτ. Θυρίσ ΘΕΚ

Κλίμακα: 1: 50