


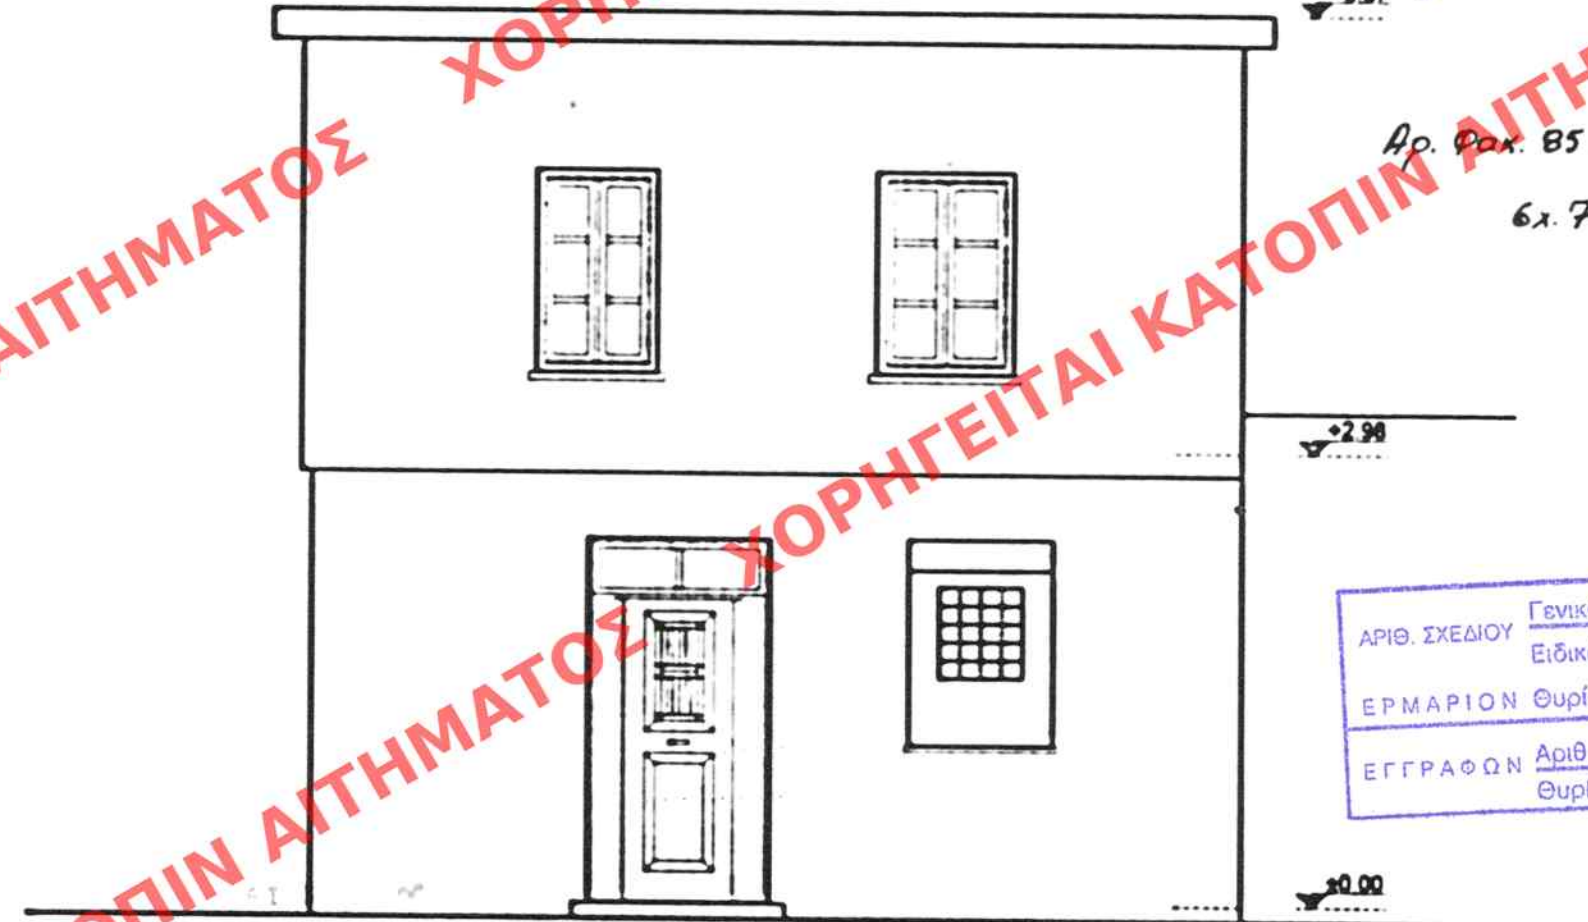

ΔΥΤΙΚΗ ΟΨΗ



ΒΟΡΕΙΑ ΟΨΗ

ΥΠΟΥΡΓΕΙΟ
ΠΕΡΙΒΑΛΛΟΝΤΟΣ ΧΩΡΟΤΑΞΙΑΣ & ΔΗΜ. ΕΡΓΩΝ
ΣΥΝΟΔΟΣ ΤΗΝ ΥΠ ΑΡΙΘΜ Γ. 18893/05 ΑΠΟΦΑΣΗ
ΠΕΡΙ καθορισμός συντηρηματικών ειδι-
κών έργων και περιουσιών δόμησης στα
διατηρητέα κτίρια που βρίσκονται στον
οικόμυ Αβδού Γεδιάδος Ν. Ηρακλείου

ΑΘΗΝΑ 26 Απριλίου 2005
Δ/ΝΤΗΣ
Ι. ΓΙΑΝΝΑΚΟΠΟΥΛΟΣ

Αρ. Φακ. 85 Γ/05
6x.7

ΑΡΙΘ. ΣΧΕΔΙΟΥ	Γενικός	
	Ειδικός	
ΕΡΜΑΡΙΟΝ	Θυρίς	Φακ. 85 Γ/05
ΕΓΓΡΑΦΩΝ	Αριθ. Πρωτ.	25972/904
	Θυρίς	Φακ.

ΥΠΟΥΡΓΕΙΟ ΠΕΡΙΒΑΛΛΟΝΤΟΣ ΧΩΡΟΤΑΞΙΑΣ ΚΑΙ ΔΗΜΟΣΙΩΝ ΕΡΓΩΝ ΔΙΕΥΘΥΝΣΗ ΠΟΛΕΟΔΟΜΙΚΟΥ ΣΧΕΔΙΑΣΜΟΥ ΤΜΗΜΑ ΠΑΡΑΔΟΣΙΑΚΩΝ ΟΙΚΙΣΜΩΝ
ΘΕΣΗ: ΑΒΔΟΥ ΠΕΔΙΑΔΟΣ Ν. ΗΡΑΚΛΕΙΟΥ
ΘΕΜΑ: ΕΙΔΙΚΗ ΓΥΟΜΙΣΗ ΣΕ ΔΙΑΤΗΡΗΤΕΟ ΚΤΙΡΙΟ. ΙΔ. ΧΡΥΣΗΣ ΜΑΥΡΟΚΩΣΤΑ
ΟΥΕΙΣ ΚΤΙΡΙΟΥ
ΕΦΗΜΕΡΙΔΑ ΤΗΣ ΚΥΒΕΡΝΗΣΕΩΣ 530 ΦΥΛΛΟ ΤΟΥ Δ' ΤΕΥΧΟΥΣ ΤΗΣ ΕΦΗΜΕΡΙΔΑΣ ΤΗΣ ΚΥΒΕΡΝΗΣΕΩΣ ΤΗΣ 20. Μαΐου 2005
Κλίμακα: 1: 50