


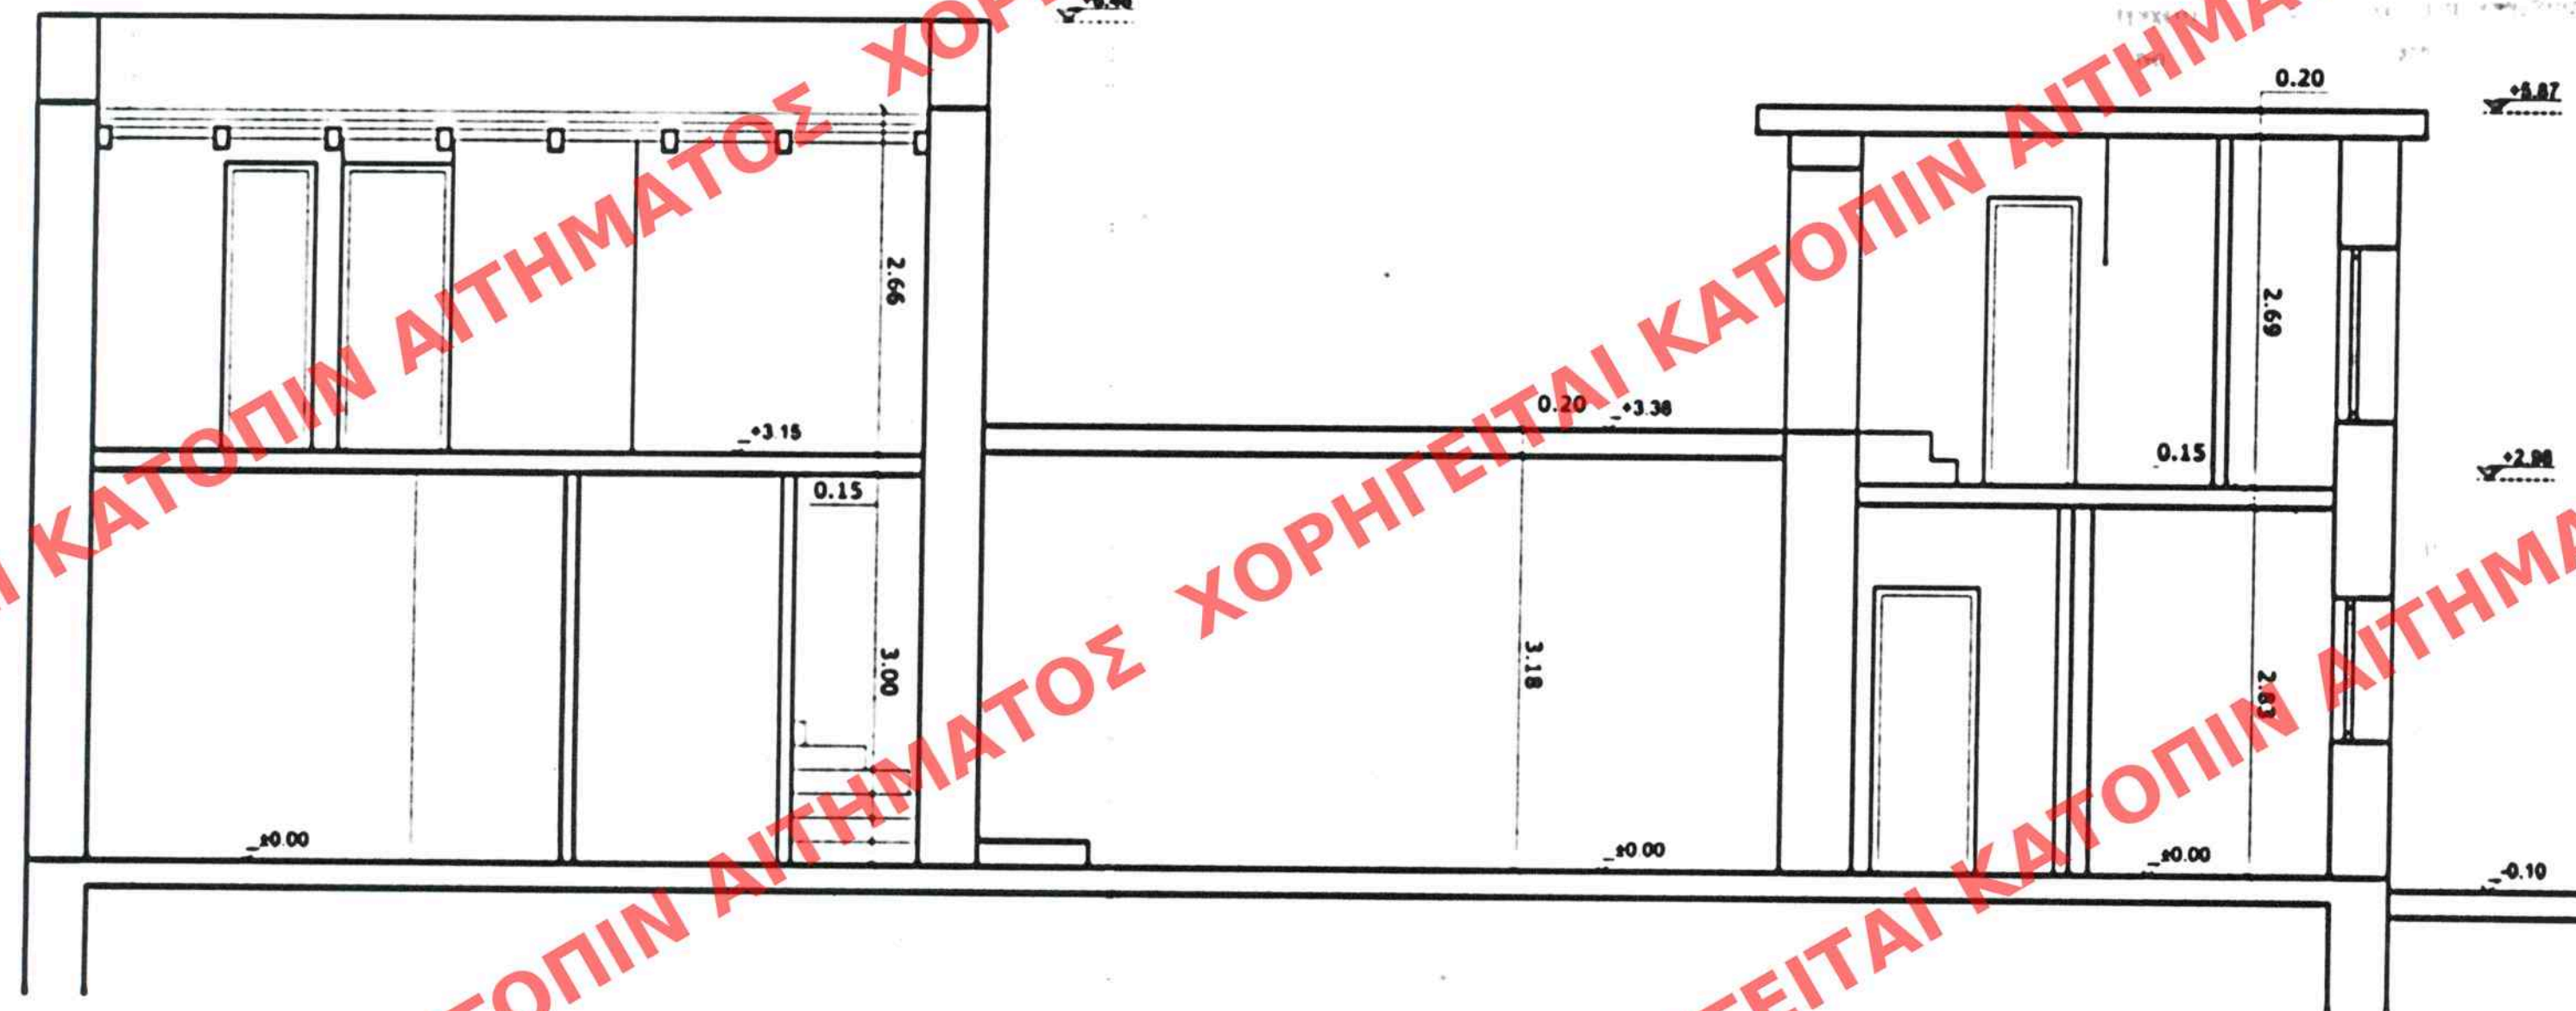

ΤΟΜΗ 1 1

Αρ. Φακ. 85 Γ/05
6x.7

ΥΠΟΥΡΓΕΙΟ
ΠΕΡΙΒΑΛΛΟΝΤΟΣ ΧΩΡΟΤΑΞΙΑΣ & ΔΗΜ. ΕΡΓΩΝ
ΣΥΜΦΩΝΑ ΜΕ ΤΗΝ ΥΠΟ ΑΡΙΘΜΟ Γ. 18893/05 ΑΠΟΦΑΣΗ
Καθορισμός συμπληρωματικών ειδικών
κωδών και προτεραιοτήτων διατήρησης στα
διατηρητέα κτίρια που βρίσκονται στον
οικόπεδο Αβδού Πεδιάδος Ν. Ηρακλείου

26 Απριλίου 2005
ΔΙΝΤΗΣ
Ι. ΓΙΑΝΝΑΚΟΠΟΥΛΟΣ

ΥΠΟΥΡΓΕΙΟ ΠΕΡΙΒΑΛΛΟΝΤΟΣ ΧΩΡΟΤΑΞΙΑΣ
ΚΑΙ ΔΗΜΟΣΙΩΝ ΕΡΓΩΝ

ΔΙΕΥΘΥΝΣΗ ΠΟΛΕΟΔΟΜΙΚΟΥ ΣΧΕΔΙΑΣΜΟΥ
ΤΜΗΜΑ ΠΑΡΑΔΟΣΙΑΚΩΝ ΟΙΚΙΣΜΩΝ

ΘΕΣΗ: ΑΒΔΟΥ ΠΕΔΙΑΔΟΣ Ν. ΗΡΑΚΛΕΙΟΥ

ΘΕΜΑ: ΕΙΔΙΚΗ ΡΥΘΜΙΣΗ ΣΕ ΔΙΑΤΗΡΗΤΕΟ
ΚΤΙΡΙΟ
ΙΔ ΧΡΥΣΗΣ ΜΑΥΡΟΚΩΣΤΑ

ΤΟΜΗ 1-1

ΑΡΙΘ. ΣΧΕΔΙΟΥ	Γενικός
	Ειδικός
ΕΡΜΑΡΙΟΝ	Θυρίς
	Φακ.
ΞΕΓΡΑΦΩΝ	Αριθ. Πρωτ.
	Θυρίς
	Φακ.

Κλίμακα: 1: 50