


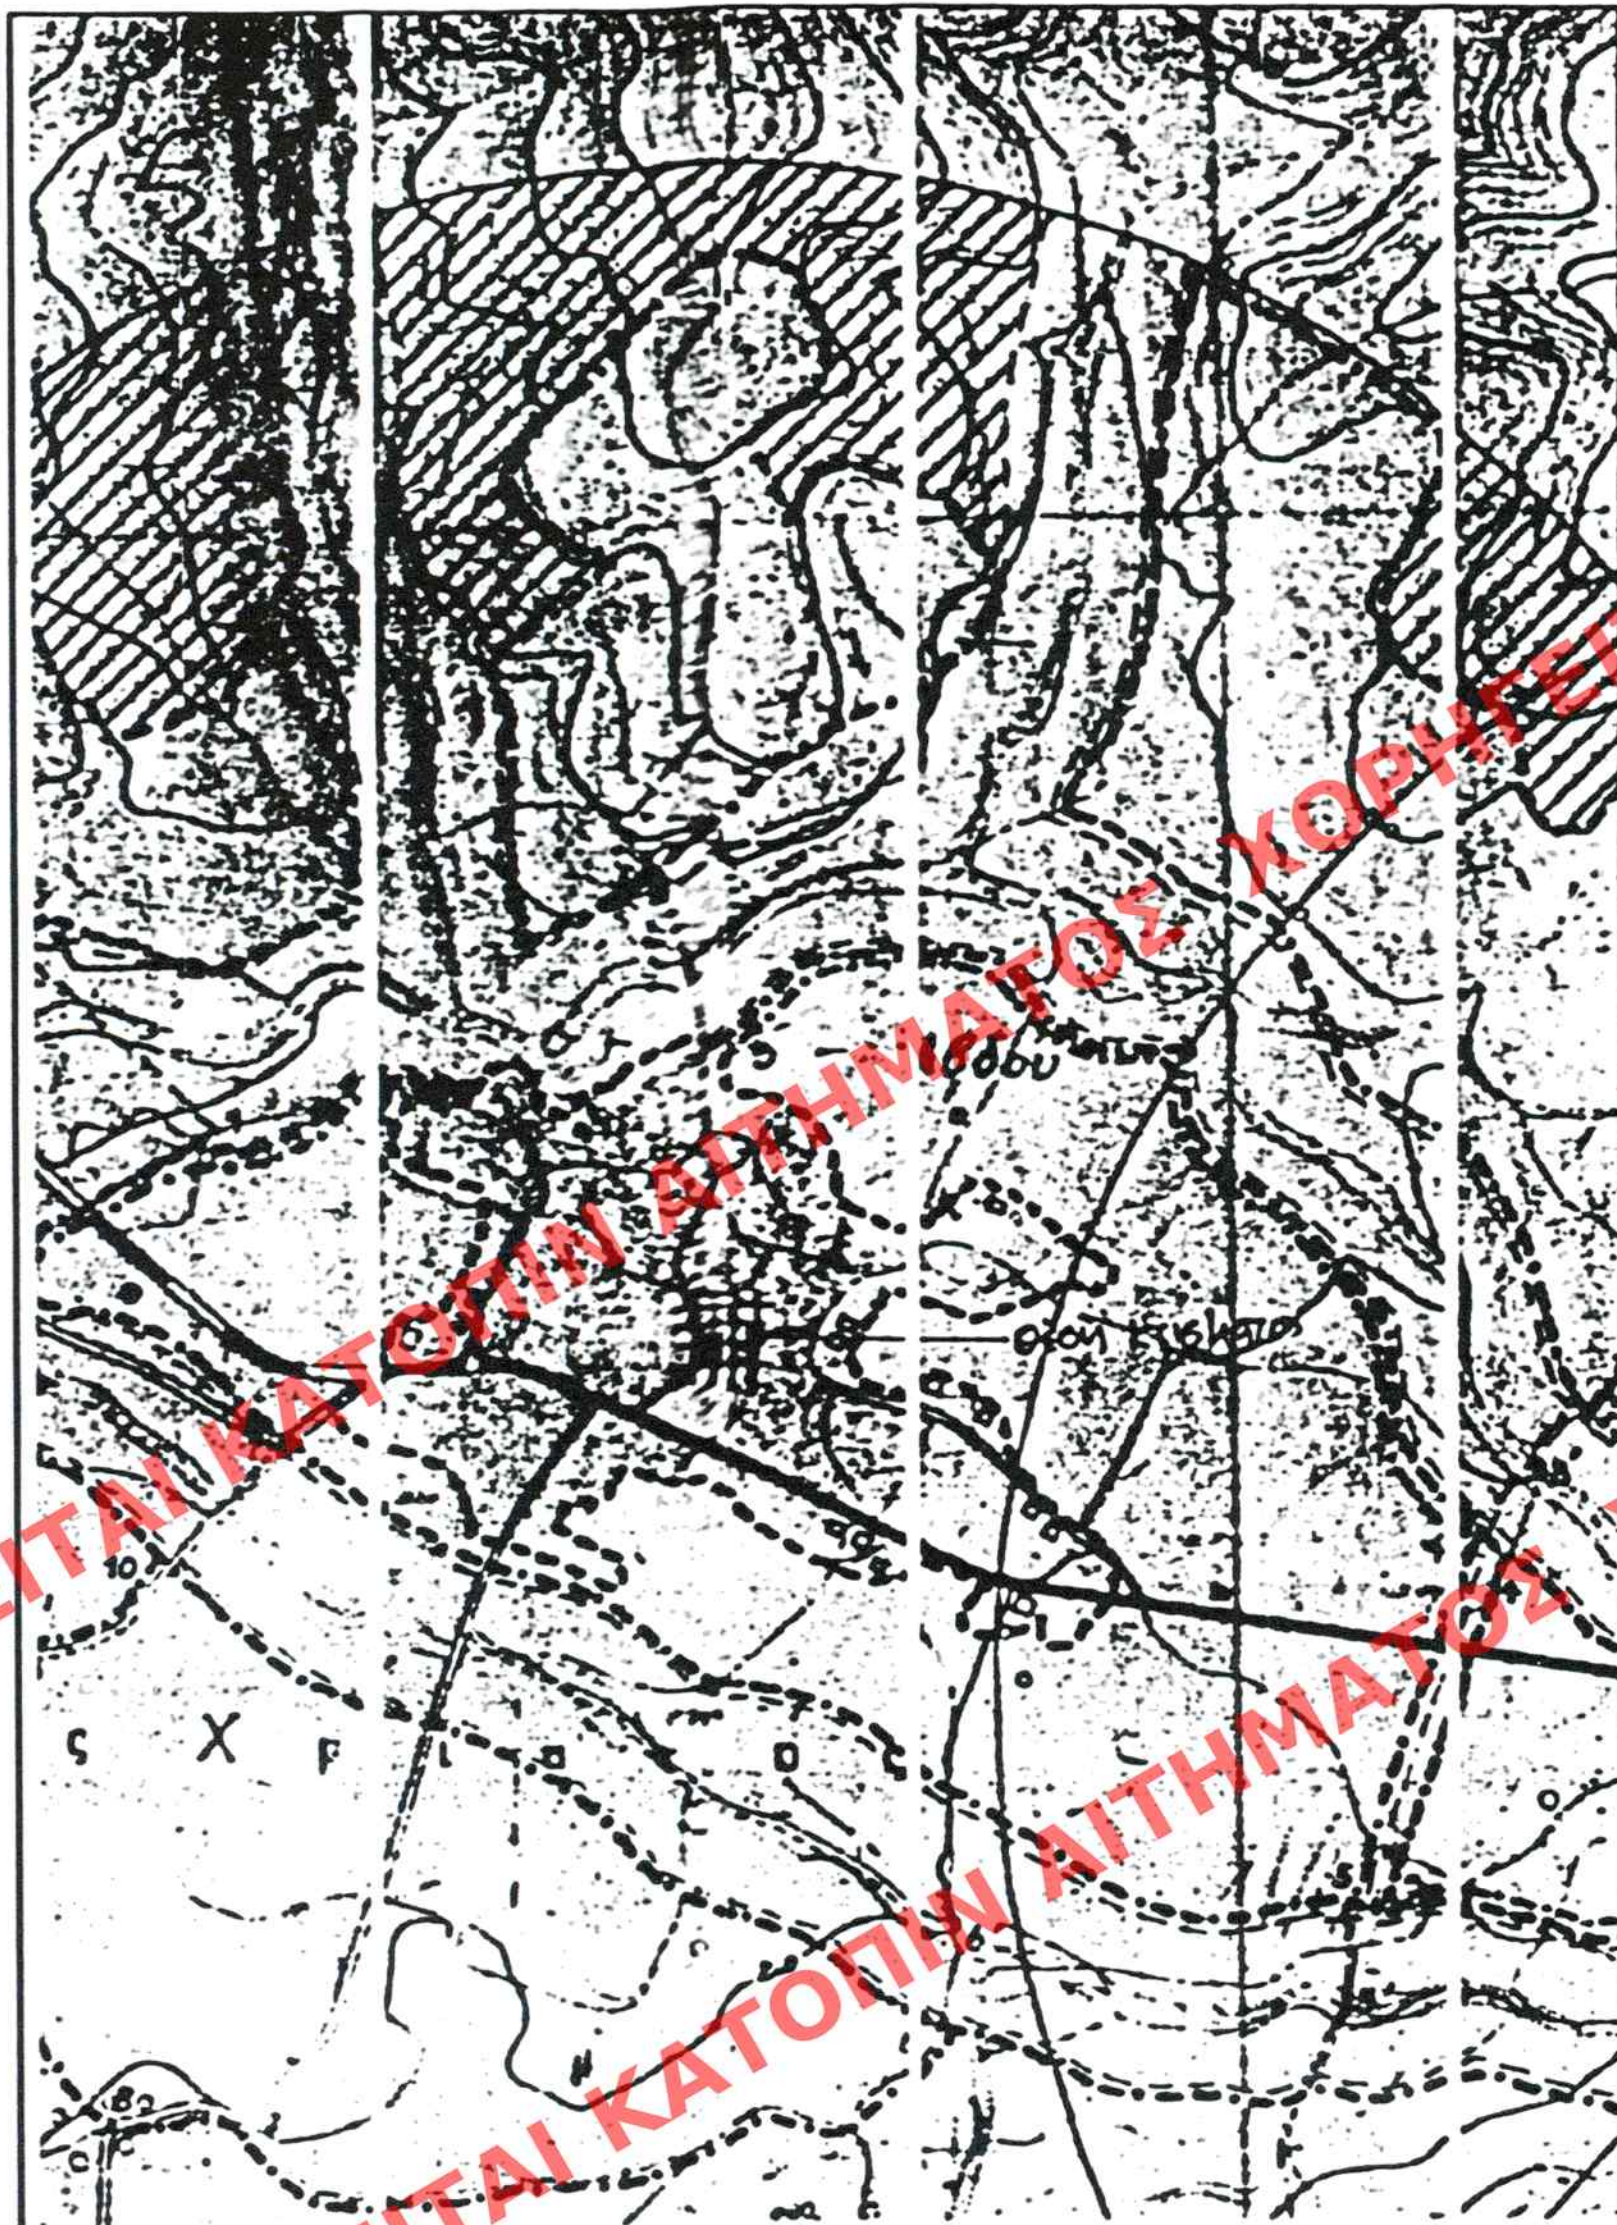

Εμβαδομέτρηση κτίριου ΑΑ'Β'Β'ΓΔΕΖΗΘΙΚΛΑ
τύπος εμβαδομέτρησης: 1/2 * βάση * ύψος
$\begin{aligned} & \text{Εμβαδόν (ΑΒΓΔΕΖΗΘΙΚΛΑ)} = (\text{ΑΑ'Β'Β'Α}) = (\text{ΑΒΔ}) + (\text{ΒΓΔ}) + ((\text{ΕΕ'Α}) - (\text{ΕΕ'Ε})) + ((\text{Ε'ΑΖ}) - (\text{Ε'ΖΖ})) \\ & + (\text{ΑΖΛ}) + (\text{ΖΛΚ}) + (\text{ΖΗΚ}) + (\text{ΗΘΚ}) + (\text{ΘΚΙ}) + (\text{ΑΒΒ'}) + (\text{ΑΑ'Β'}) = (5,20 \cdot 0,23/2) + (0,45 \cdot 0,17/2) + \\ & (5,18 \cdot 1,28/2) + ((5,18 \cdot 1,35/2) - (1,42 \cdot 0,08/2)) + ((5,36 \cdot 1,15/2) - (1,42 \cdot 0,08/2)) + (5,63 \cdot 2,50/2) + \\ & (5,86 \cdot 2,94/2) + (5,86 \cdot 2,89/2) + (7,37 \cdot 2,72/2) + (7,37 \cdot 4,57/2) + 1/2 \cdot 3,86 \cdot 9,56 + 1/2 \cdot 3,89 \cdot 9,56 = \\ & 0,60 + 0,04 + 3,32 + 3,44 + 3,18 + 3,13 + 8,61 + 8,47 + 10,02 + 16,84 + 18,45 + 18,60 = 94,70 \text{ τ.μ} \end{aligned}$
κάλυψη κτίριου = 94,70 τ.μ δόμηση κτίριου = $(57,65 + 26,87) + (37,05 + 37,05) = 84,52 + 74,10 = 158,62 \text{ τ.μ}$

ΔΗΛΩΣΗ ΜΗΧΑΝΙΚΟΥ

Η παρακατω υπογεγραμμενη Περβολαρακη Μαρια δηλωνω υπευθυνα οτι το κτίσμα με στοιχεία ΑΑ'Β'Β'ΓΔΕΖΗΘΙΚΛΑ και εμβαδόν 94,70 τ.μ. βρίσκεται στο Αβδού Πεδιαδος είναι:

- εντός εγκεκριμένου σχεδίου
- αρτιο και οικδομησιμο
- είναι ανεξαρτητο και αυτοτελες
- και ισχυουν ο. παρακατω οροι δομησης:

Ελαχιστα ορια: ως εχει προ του '23
 αρτιότητα: 300 τ.μ.
 κάλυψη: 70%
 δομηση: 1,60
 μεγαλυς υψος: 7,50 μ.
 αρ. οροφων: 2
 Π.Δ. 2/13-3-1981 (ΦΕΚ 138 Δ')

Το τοπογραφικο αυτο ειναι ακριβες και εχει συνταχθει συμφωνα με τις διαταξεις που ισχυουν.
 Τα ορια υποδεχθειςαν απο τον ιδιοκτητη.



Ο μηχανικος

ΜΑΡΙΑ Μ. ΠΕΡΒΟΛΑΡΑΚΗ
 ΑΡΧΙΤΕΚΤΟΝΑΣ ΜΗΧΑΝΙΚΟΣ Α.Π.Θ.
 ΜΕΛΟΣ Ε.Ε. Τ.Ε.Χ. Τ.Ε.Α. 6755
 ΑΔΕΛΦΟΤΗΤΑ Α.Α.Μ. 22.10.8

ΔΗΛΩΣΗ ΥΠΟΠΟΙΗΣΗΣ ΟΡΙΩΝ

Η παρακατω υπογεγραμμενη Μαυροκωστα Χρυσουλα ιδιοκτητης του κτισματος που αποτυπωνεται σε αυτο το τοπογραφικο, δηλωνω οτι τα ορια που έχω υλοποιήσει είναι τα σωστα.

Ο ιδιοκτητης

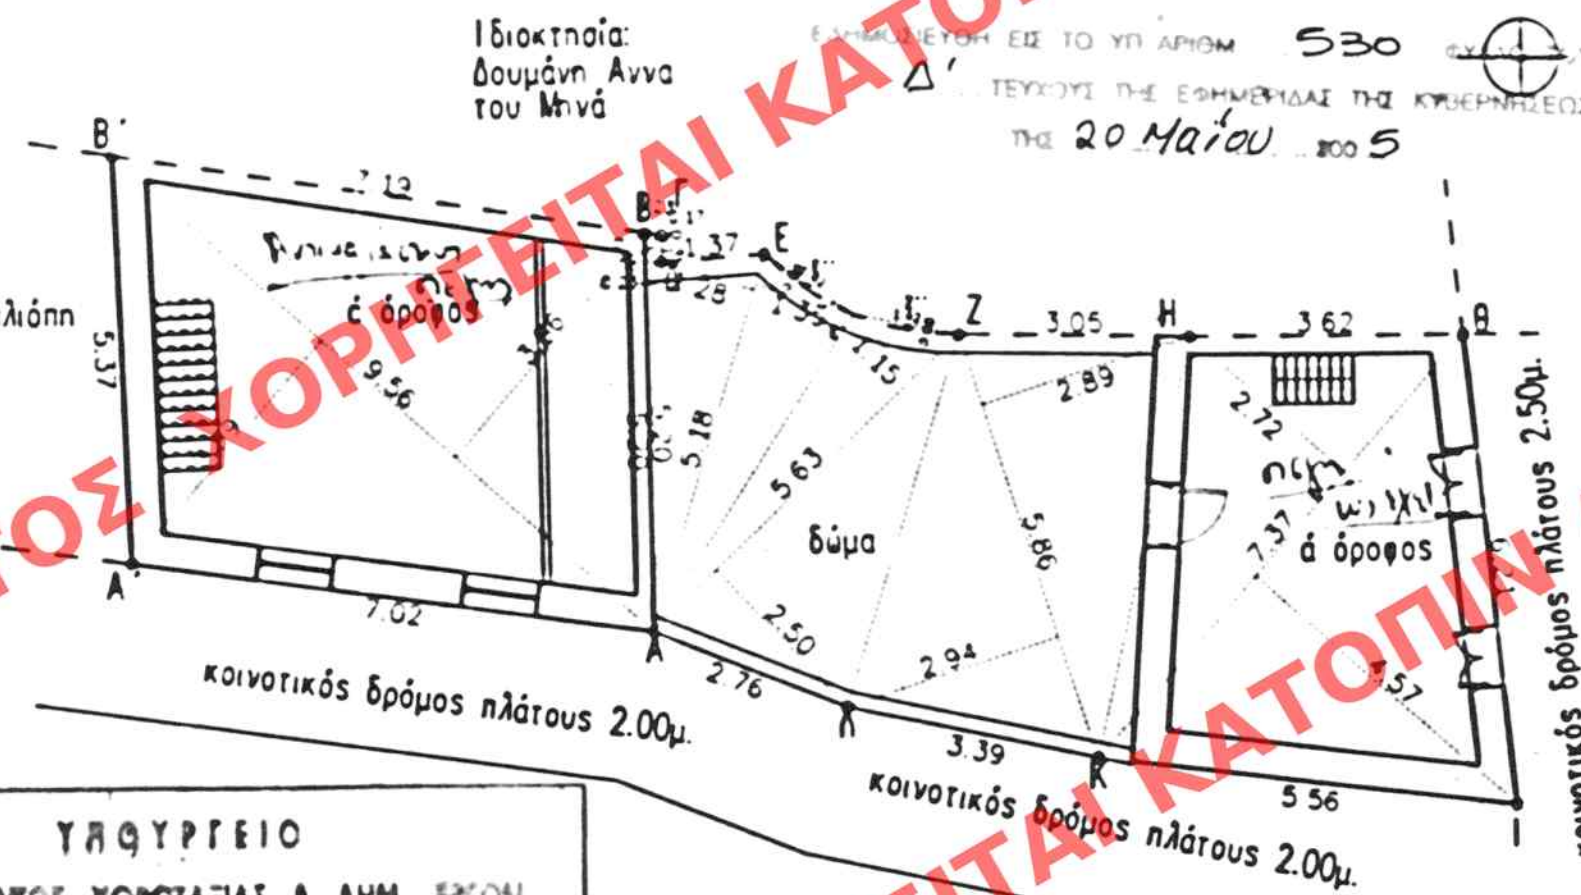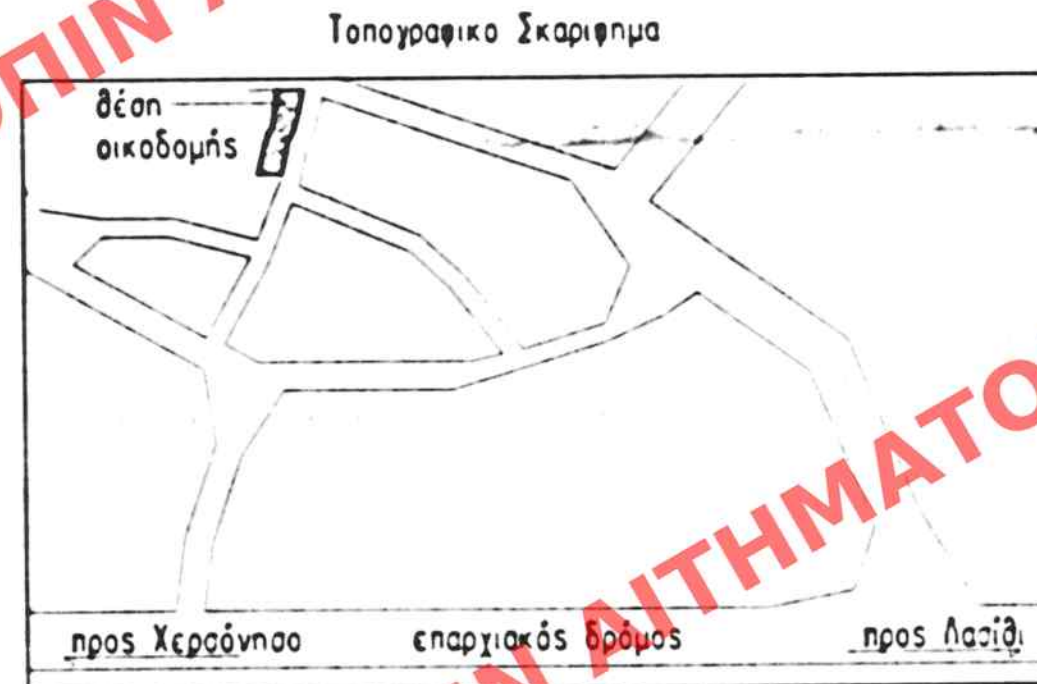

ΥΠΟΥΡΓΕΙΟ
 ΠΕΡΙΒΑΛΛΟΝΤΟΣ ΧΩΡΟΤΑΞΙΑΣ & ΔΗΜ. ΕΡΓΩΝ
 ΣΥΝΟΔΕΥΕΙ ΤΗΝ ΥΠ. ΑΡΘΡΩ Γ.18893/05 ΑΔΦΑΣΗ
 ΠΕΡ: Καθορισμός σφρητηρηματικών ειδι-
 και όρων και περιορισμών δομησης στο δια-
 τηρητέα κτίρια που βρίσκονται στον οικισμό
 Αβδού Πεδιαδος Ν. Ηρακλείου
 Αθήνα 26 Απριλίου 2005
 Γ. ΠΑΝΑΓΟΠΟΥΛΟΣ

Αρ. Φακ. 851/05
 6x.7

ΥΠΟΥΡΓΕΙΟ ΠΕΡΙΒΑΛΛΟΝΤΟΣ ΧΩΡΟΤΑΞΙΑΣ ΚΑΙ ΔΗΜΟΣΙΩΝ ΕΡΓΩΝ

ΔΙΕΥΘΥΝΣΗ ΠΟΛΕΟΔΟΜΙΚΟΥ ΣΧΕΔΙΑΣΜΟΥ
 ΤΜΗΜΑ ΠΑΡΑΔΟΣΙΑΚΩΝ ΟΙΚΙΣΜΩΝ

ΘΕΣΗ: ΑΡΔΟΥ ΠΕΔΙΑΔΟΣ Ν. ΗΡΑΚΛΕΙΟΥ

ΘΕΜΑ: ΕΙΔΙΚΗ ΡΥΘΜΙΣΗ ΣΕ ΔΙΑΤΗΡΗΤΕΣ
 ΚΤΙΡΙΟ
 ΙΔ. ΧΡΥΣΗΣ ΜΑΥΡΟΚΩΣΤΑ

ΤΟΠΟΓΡΑΦΙΚΟ ΔΙΑΓΡΑΜΜΑ

Κλίμακα: 1: 50

Γενικός:
 Ειδικός:
 ΦΗΑΡΙΟΝ:
 ΕΓΓΡΑΦΩΝ:
 Αριθ. Πρωτ.: 26972/944
 Θυρίς:
 Ημερ.: 05/05/05