


Δ' ΕΠΙΤΕΥΧΟΝ ΤΗ ΕΚΜΕΤΡΩΣΗ ΤΗΣ ΠΕΡΙΜΕΤΡΟΥ
ΤΗΣ 30 Μαΐου 1957

Σ Ω Τ Η Ρ Ο Σ
31.00 μ.

Ο Δ Ο Σ Β Ο Υ Λ Γ Α Ρ Η
106.60 μ.

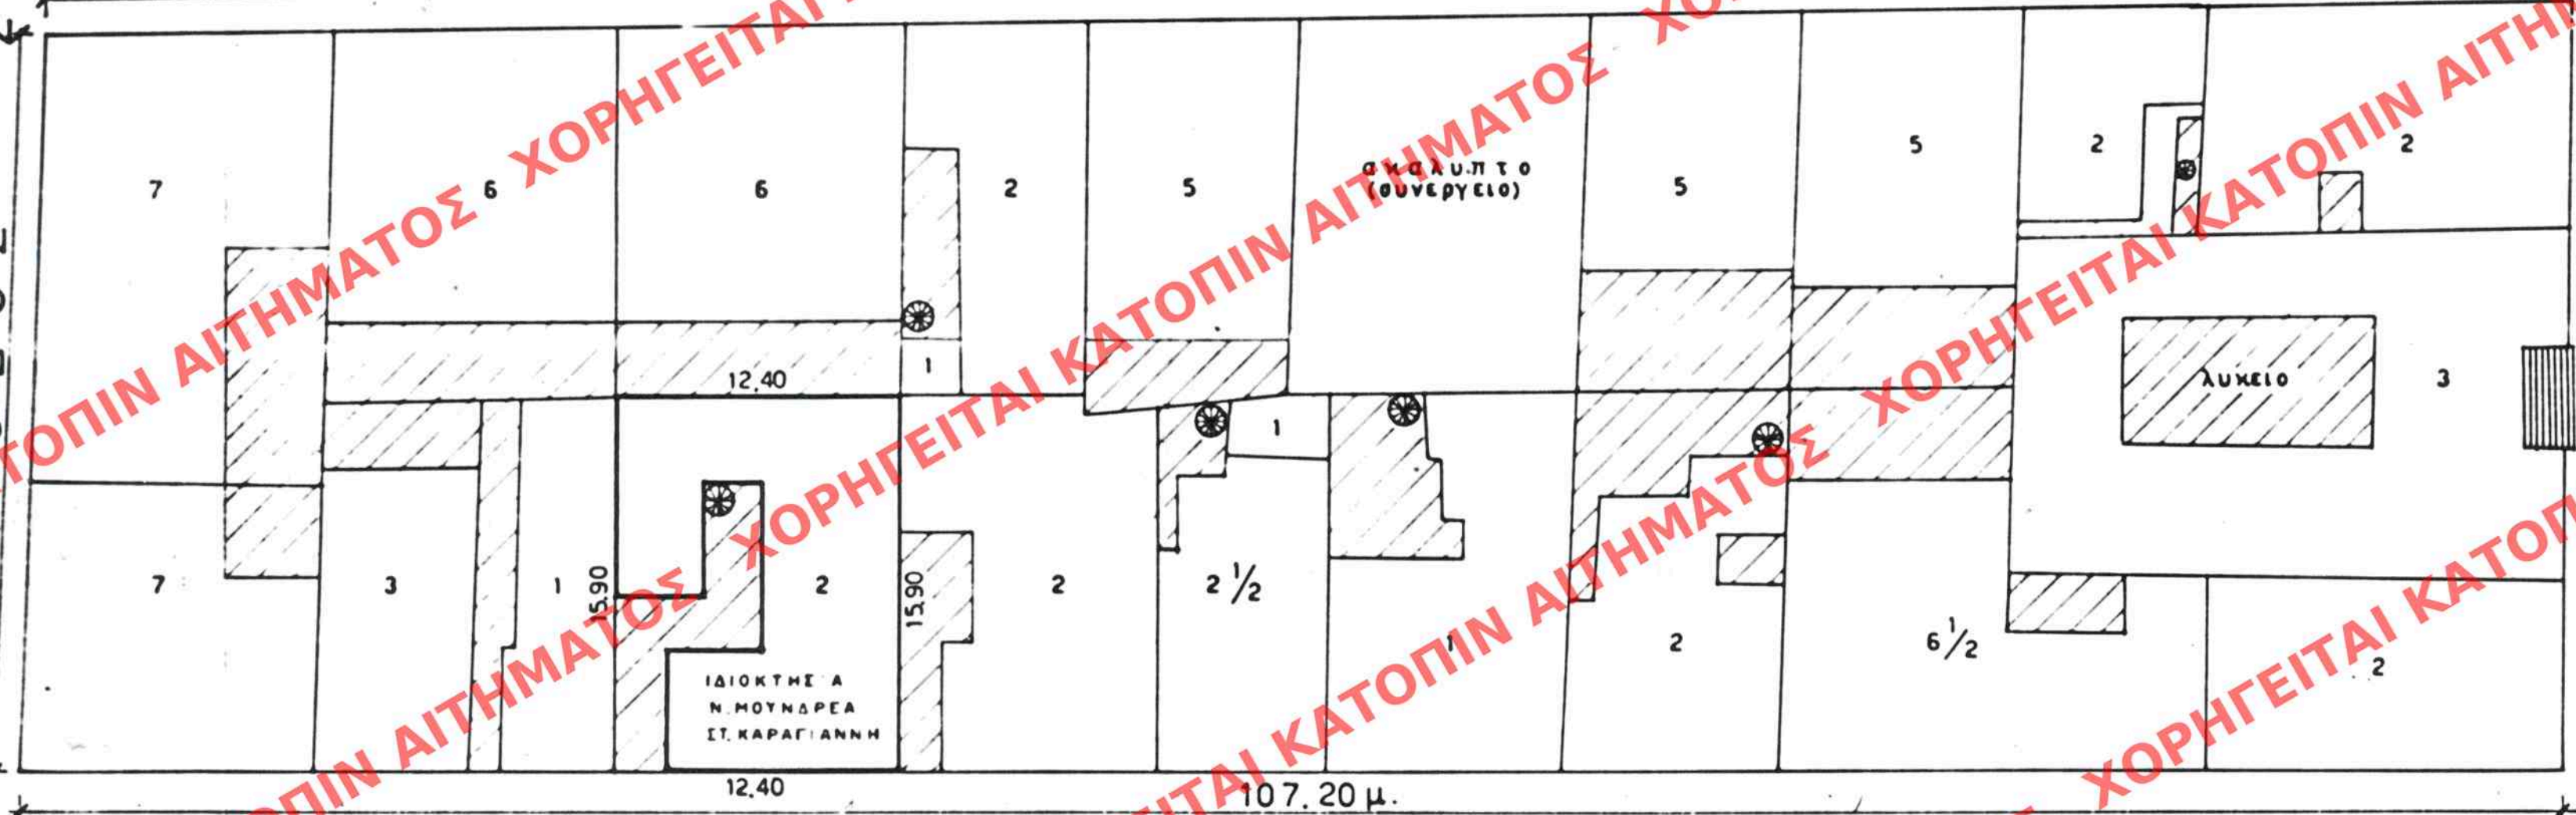

Ο Δ Ο Σ Δ Ε Λ Η Γ Ι Ω Ρ Γ Η

ΟΡΟΙ ΔΟΜΗΣΗΣ

πρ 3/11/71 πρ 9/6/73
Ε = 100 μ² Ε = 110 μ² Ε = 200 μ²
πρ = 6 μ πρ = 6 μ πρ = 10 μ
Σταθ = 3
Κ = 70%

ΥΠΟΥΡΓΕΙΟ
ΠΕΡΙΒΑΛΛΟΝΤΟΣ ΧΩΡΟΤΑΞΙΑΣ & ΔΗΜ. ΕΡΓΩΝ

ΥΠΟΥΡΓΕΙΟ
ΠΕΡΙΒΑΛΛΟΝΤΟΣ ΧΩΡΟΤΑΞΙΑΣ & ΔΗΜ. ΕΡΓΩΝ
ΑΠΟΦΑΣΗ Γ. 17500 / 05
Εγκρίση μελετητή δημοτικής και
χωρικής τίτλου δικαιώματος μελετητή δημοτικής και
χωρικής από δημοτικό ακίνητο που βρίσκεται στην
εξωτερική οριογραμμή του Δήμου Πειραιά (Δ.
Δημότης / Δημότης Πειραιά) δίνω ως Δελτίο 160, ο.τ. 8/123
και στο οποίο υπάρχει κύριο χαρακτηριστικό ως δημοτική
ΑΔΗΤΑ 19 Αποφ. 5

ΑΡΙΘ. ΕΞΕΛΟΓΟΥ Γενικός.....
ΕΙΔΙΚΟΣ.....
ΕΡΜΑΡΙΟΝ Θυρίς.....
ΕΓΓΡΑΦΩΝ Αριθ. Πρωτ. 25973 / 945
Θυρίς.....

Σελ. 1
ΦΑΚ. 99 Α / 05

ΕΡΓΟΔΟΤΗΣ	Ν. ΜΟΥΝΔΡΕΑΣ, ΣΤ. ΚΑΡΑΓΙΑΝΝΗ		
ΕΡΓΟ	ΑΠΟΤΥΠΩΣΗ ΠΑΛΑΙΑΣ ΚΑΤΟΙΚΙΑΣ		
ΘΕΣΗ ΕΡΓΟΥ	ΟΔΟΣ ΔΕΛΗΓΙΩΡΓΗ αρ. 160 - ΠΕΙΡΑΙΑΣ		
ΘΕΜΑ ΣΧΕΔΙΟΥ	ΤΟΠΟΓΡΑΦΙΚΟ ΔΙΑΓΡΑΜΜΑ		ΚΛΙΜΑΚΑ
			1: 250
			ΑΡ. ΣΧΕΔΙΟΥ
		A	1
ΧΡΟΝΟΣ ΜΕΛΕΤΗΣ	ΙΟΥΝΙΟΣ 1996		
ΜΕΛΕΤΗΤΗΣ	— ΑΡΧΙΤΕΚΤΩΝ ΜΗΧΑΝΙΚΟΣ		