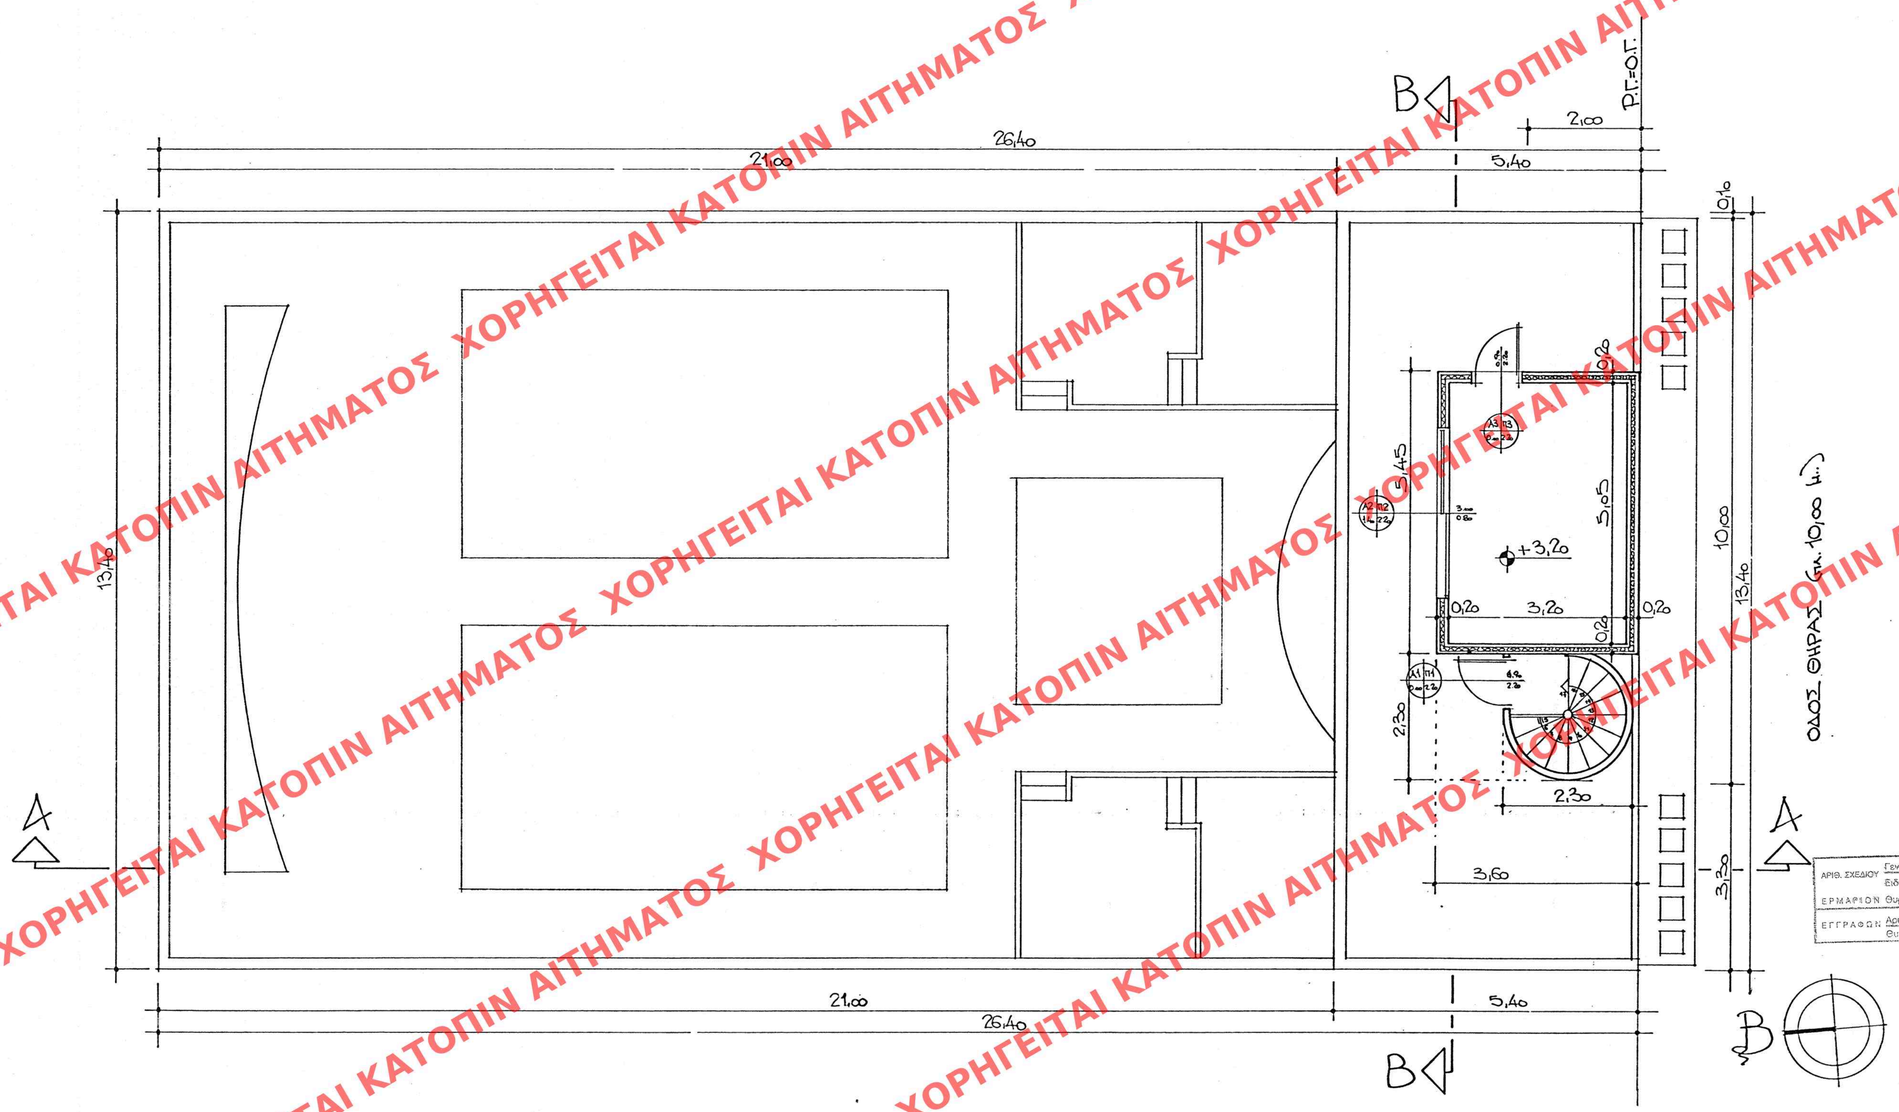

Εμβαδόν Α' Ορόφου

$E = [(3,60 \times 5,45) + (2,30 \times 2,30 \times 3,14)] = 36,23\ \mu^2$

Ογκος

$: 36,23 \times 2,90 = 105,07\ \mu^3$

Χαρακ/μος Κουφωμάτων

Α Π — Άνοιγμα Κουφωμάτων — Κοίλος Φάλος, Κοίλος Πρέκιου — Υλος

Χαρακ/μος Υψομέτρων

Τελική Στάθμη — Στάθμη Μπετόν

Χαρακ/μος Υλικών

Οπλισμένο Σκυρόδεμα

Οπτοπλινθοδομή με Μονωση

Οπτοπλινθοδομή Απλή

ΥΠΟΥΡΓΕΙΟ ΠΕΡΙΒΑΛΛΟΝΤΟΣ ΧΩΡΟΤΑΞΙΑΣ & ΔΗΜ. ΕΡΓΩΝ

Εγκρίθηκε σε 1+0 πλήρεις φ.75 σελίδες (1ο)
Σύμφωνα με Εισηγήσεις της Υπηρεσίας της Υπουργικής Απόφασης
της 28 Ιανουαρίου 05

ΥΠΟΥΡΓΕΙΟ ΠΕΡΙΒΑΛΛΟΝΤΟΣ ΧΩΡΟΤΑΞΙΑΣ ΚΑΙ ΔΗΜΟΣΙΩΝ ΕΡΓΩΝ

ΔΙΕΥΘΥΝΣΗ ΠΟΛΕΟΔΟΜΙΚΟΥ ΣΧΕΔΙΑΣΜΟΥ ΤΜΗΜΑ ΠΑΡΑΔΟΣΙΑΚΩΝ ΟΙΚΙΣΜΩΝ

ΘΕΣΗ: Θήρας 18 Αθήνα

ΘΕΜΑ: Καθορισμός ειδικών όρων & περιορισμών δόμησης στον θερινό κινηματογράφο, του οποίου η χρήση έχει κηρυχθεί διατηρητέα (ΦΕΚ 648/Δ/25-7-97)

ΣΧΕΔΙΟ: Α' ορόφου Κάτοψη

Κλίμακα: 1:50

Αρ. Φακ 12 Γ/05
εκ. 6

ΑΡΙΘ. ΣΧΕΔΙΟΥ Γενικός ..... Ειδικός .....
ΕΡΜΑΡΙΩΝ Θυρίς ..... Φακ. .....
ΕΓΓΡΑΦΩΝ Αριθ. Πρωτ. ..... Θυρίς ..... Φακ. .....

ΥΠΟΥΡΓΕΙΟ ΠΕΡΙΒΑΛΛΟΝΤΟΣ ΧΩΡΟΤΑΞΙΑΣ & ΔΗΜ. ΕΡΓΩΝ
Γ 844 /05
Καθορισμός ειδικών όρων και περιορισμών δόμησης στο θερινό κινηματογράφο του οποίου η χρήση έχει κηρυχθεί διατηρητέα επί της οδού Θήρας 18 εγκεκριμένου ρυθμιστικού σχεδίου Αθηνών (ΦΕΚ 648 Δ'/25-7-97).
5 Ιανουαρίου 5
Αθήνα

ΧΟΡΗΓΕΙΤΑΙ ΚΑΤΟΠΙΝ ΑΙΤΗΜΑΤΟΣ