


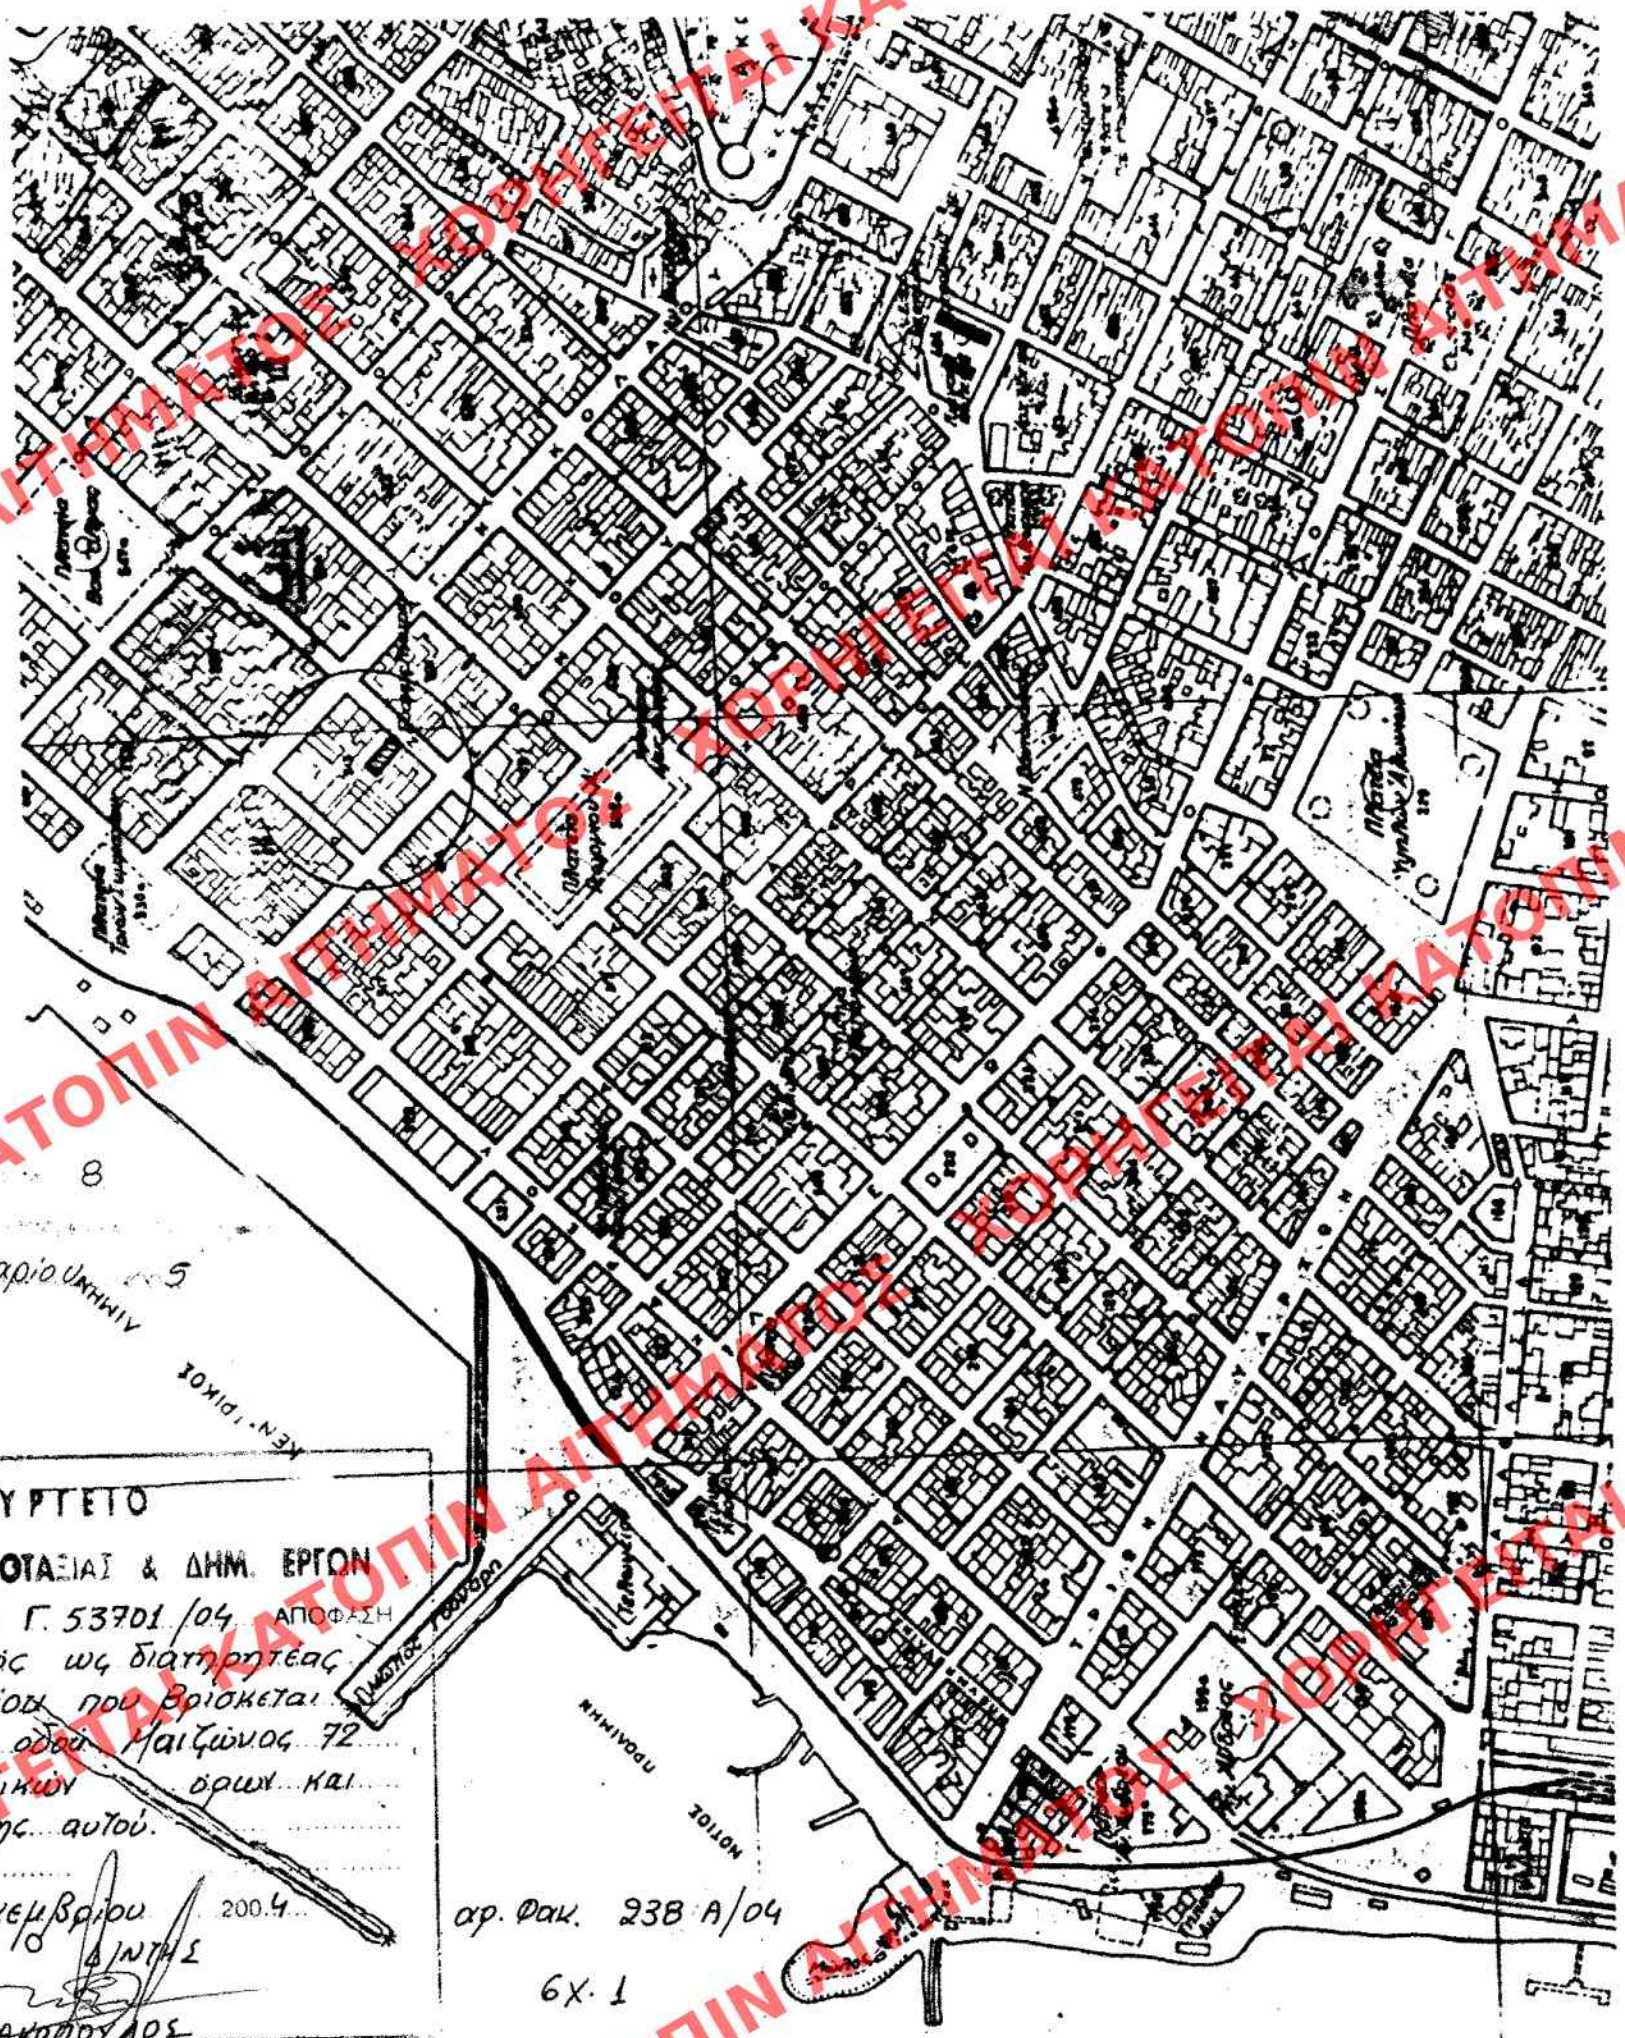

ΑΡΙΘ. ΣΧΕΔΙΟΥ	Γενικός
ΕΡΜΑΡΙΟΝ	Ειδικός
ΕΓΓΡΑΦΩΝ	Θυρίς
	Αριθ. Πρωτ. 6380/275
	Θυρίς

ΥΠΟΥΡΓΕΙΟ
ΠΕΡΙΒΑΛΛΟΝΤΟΣ
ΧΩΡΟΤΑΞΙΑΣ
ΚΑΙ ΔΗΜ. ΕΡΓΩΝ

Δ'ΝΣΗ ΠΟΛΕΩΔ. ΣΧΕΔΙΑΣΜΟΥ
ΤΜΗΜΑ ΠΑΡΑΔΟΣ. ΟΙΚΙΣΜΟΥ

ΘΕΣΗ: ΜΑΙΖΟΝΟΣ 12. ΠΑΤΡΑ
Ο.Τ. 515

ΘΕΜΑ: ΧΑΡΑΚΤΗΡΙΣΜΟΣ
ΔΙΑΤΗΡΗΤΕΟΥ ΚΤΙΡΙΟΥ

▨ Διατηρητέο κτίριο

ΚΑΙΜΑΚΑ 1:5000

ΥΠΟΥΡΓΕΙΟ
ΠΕΡΙΒΑΛΛΟΝΤΟΣ ΧΩΡΟΤΑΞΙΑΣ & ΔΗΜ. ΕΡΓΩΝ
ΕΚΔΕΙΝΕ ΤΗΝ ΥΠ' ΑΡΙΘΜ. Γ. 53701/04 ΑΠΟΦΑΣΗ
Χαρακτηρισμός ως διατηρητέας
της όψης του κτιρίου που βρίσκεται
στην Πάτρα επί της οδού Μαϊζώνος 72
και καθορισμός ειδικών όρων και
περιορισμών δόμησης αυτού.
22 Δεκεμβρίου 2004
Δ/ΝΤΗΣ
Ι. ΠΑΝΑΚΟΠΟΥΛΟΣ

αρ. Πρωτ. 238 Α/04
6X.1