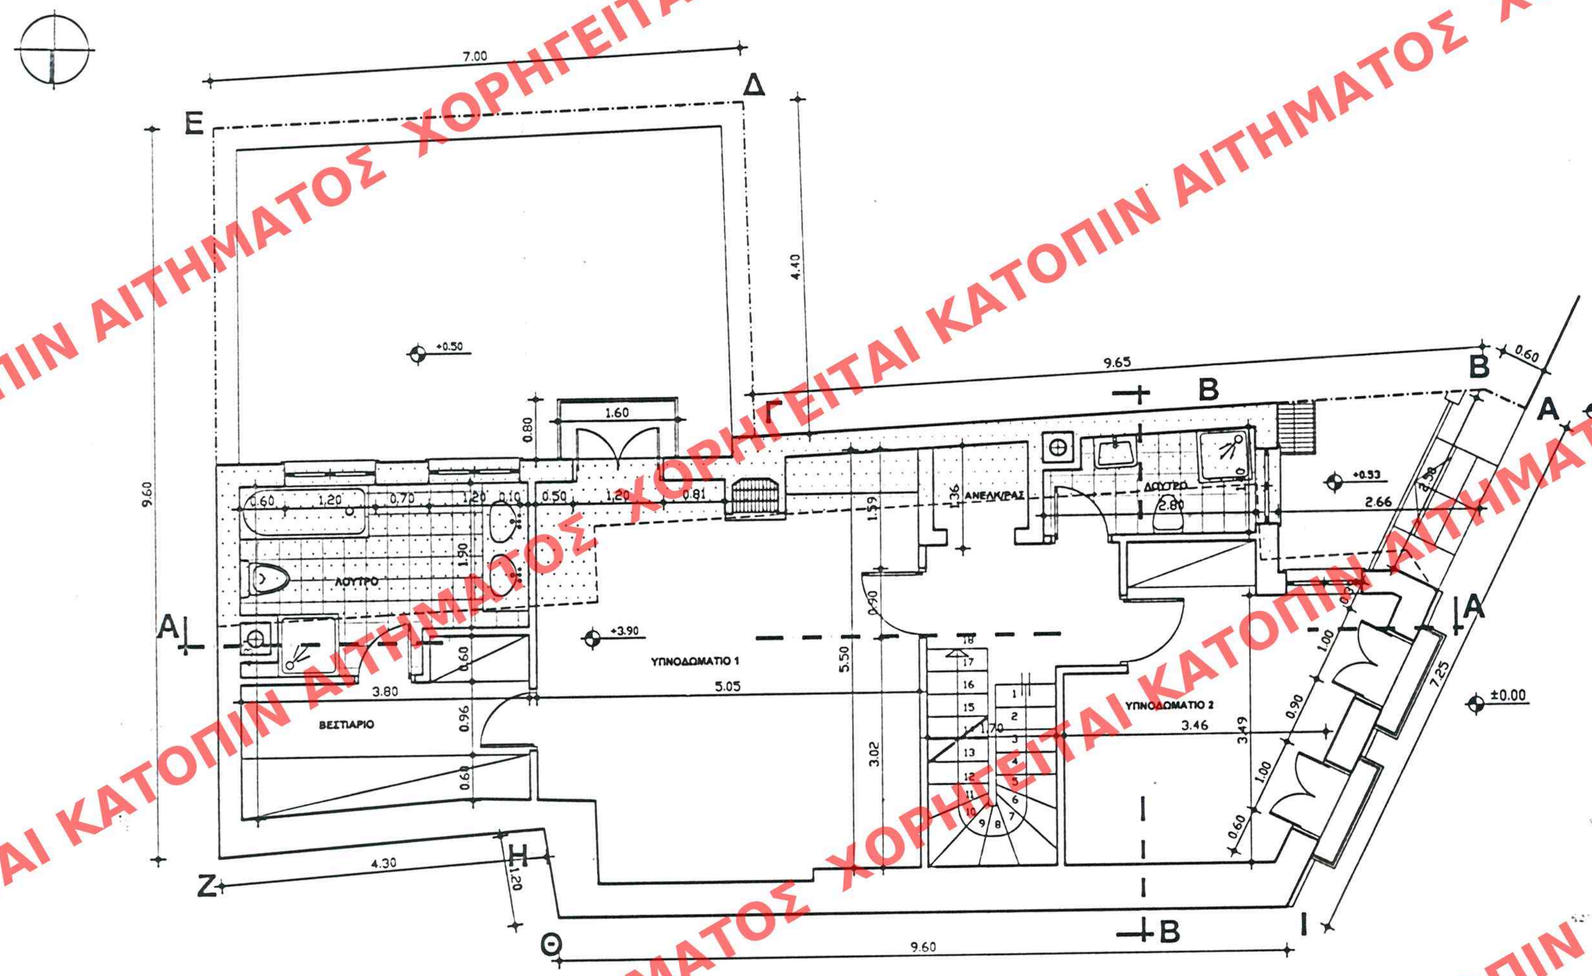

ΑΡΙΘ. ΣΧΕΔΙΟΥ Γενικός ..... Ειδικός .....
ΕΡΜΑΡΙΟΝ Θυρίς ..... Φακ. .....
ΕΓΓΡΑΦΩΝ Αριθ. Πρωτ. ..... Θυρίς ..... Φακ. .....

Γ. 21512/05
"Καθορισμός συμπληρωματικών ειδικών όρων και περιορισμών δόμησης στο διατηρητέο κτίριο επί της οδού Χαιρεφώντος 1, στην Πλάκα.
24 Μαΐου
Σ. Γιαννακόπουλος

ΤΠΟΜΝΗΜΑ
ΠΕΡΙΓΡΑΜΜΑ ΠΡΟΗΓΟΥΜΕΝΟΥ ΚΤΙΣΜΑΤΟΣ
ΠΡΟΣΘΗΚΗ ΝΕΟΥ ΚΤΙΣΜΑΤΟΣ

626
Δ' 10 Ιουλίου 5
Σχ. 10
ΦΑΚ 104 Α/05
823
Δ' 4 Αυγούστου 5
(Διόρθωση)

ΥΠΟΥΡΓΕΙΟ ΠΕΡΙΒΑΛΛΟΝΤΟΣ, ΧΩΡΟΤΑΞΙΑΣ ΚΑΙ ΔΗΜΟΣΙΩΝ ΕΡΓΩΝ

ΔΙΕΥΘΥΝΣΗ ΠΟΛΕΟΔΟΜΙΚΟΥ ΣΧΕΔΙΑΣΜΟΥ

ΤΜΗΜΑ ΠΑΡΑΔΟΣΙΑΚΩΝ ΟΙΚΙΣΜΩΝ

ΘΕΣΗ: ΟΔΟΣ ΧΑΙΡΕΦΩΝΤΟΣ 1 - ΠΛΑΚΑ

ΘΕΜΑ: "Καθορισμός συμπληρωματικών ειδικών όρων και περιορισμών δόμησης στο διατηρητέο κτίριο επί της οδού Χαιρεφώντος 1, στην Πλάκα".

ΣΧΕΔΙΟ: **ΚΑΤΟΨΗ ΟΡΟΦΟΥ** ΚΛΙΜΑΚΑ: 1:50

ΧΟΡΗΓΕΙΤΑΙ ΚΑΤΟΠΙΝ ΑΙΤΗΜΑΤΟΣ