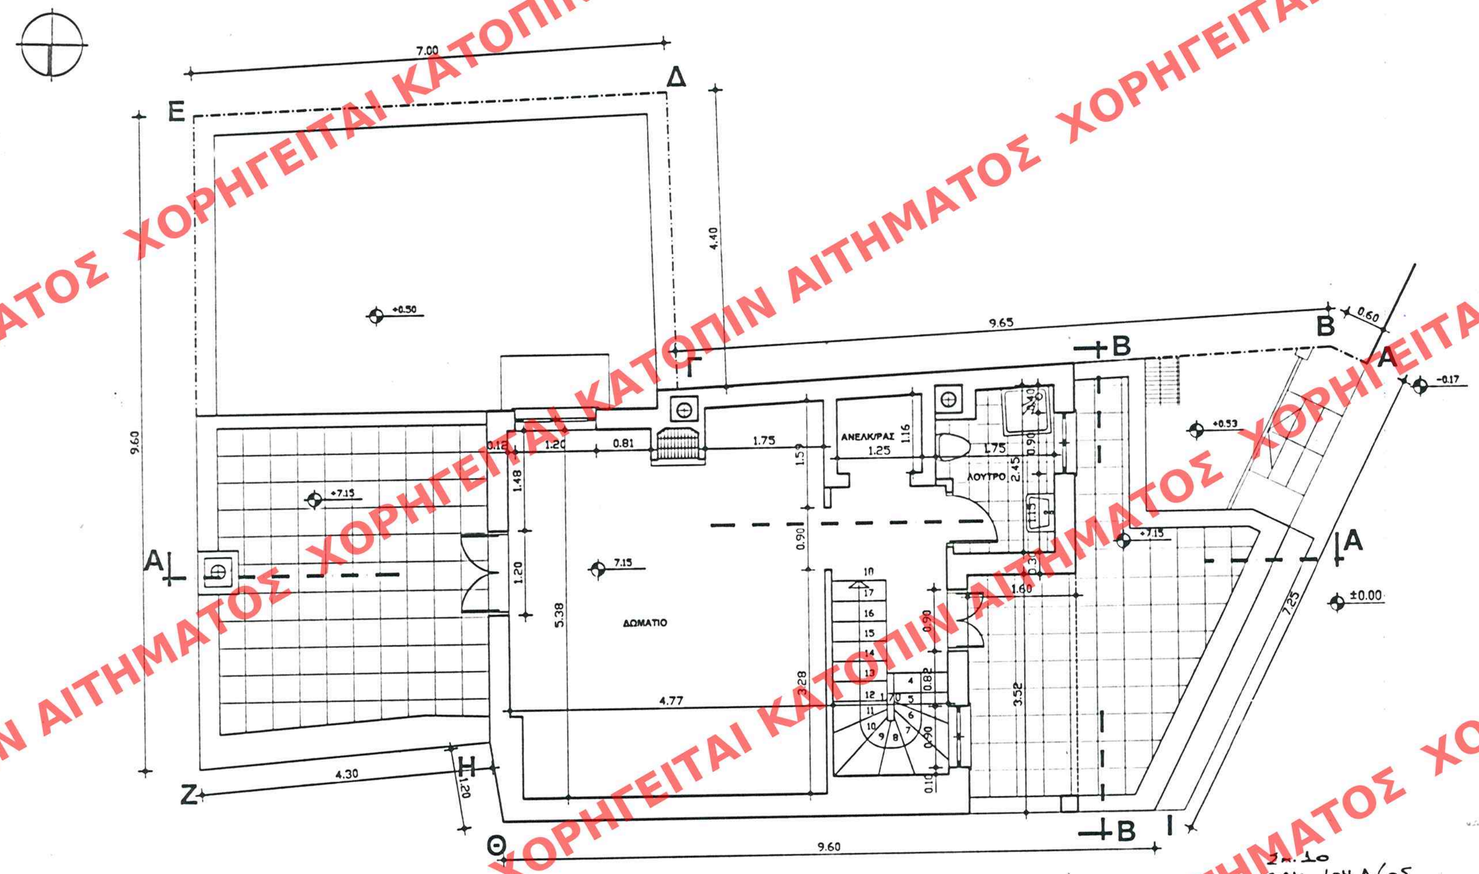

ΥΠΟΜΝΗΜΑ

ΠΕΡΙΓΡΑΜΜΑ ΠΡΟΗΓΟΥΜΕΝΟΥ ΚΤΙΣΜΑΤΟΣ

ΠΡΟΣΘΗΚΗ ΝΕΟΥ ΚΤΙΣΜΑΤΟΣ

ΑΡΙΘ. ΣΧΕΔΙΟΥ Γενικός ..... Ειδικός .....
ΕΡΜΑΡΙΟΝ Θυρίς ..... Φακ. .....
ΕΓΓΡΑΦΩΝ Αριθ. Πρωτ. .....
Θυρίς ..... Φακ. .....

626
Δ' 10 Ιουνίου 2005

893 (Διόρθωση)
Δ' 4 Αυγούστου 2005

Σελ. 10
ΦΑΚ 104 Α/05

"Καθορισμός συμπληρωματικών ειδικών όρων & περιορισμών δόμησης στο διατηρητέο κτίριο επί της οδού Χαιρεφώντος 1 στην Πλάκα"
Γ. 21512/05
24 Μαΐου 2005
Γ. Γιαννακόπουλος

ΥΠΟΥΡΓΕΙΟ ΠΕΡΙΒΑΛΛΟΝΤΟΣ, ΧΩΡΟΤΑΞΙΑΣ ΚΑΙ ΔΗΜΟΣΙΩΝ ΕΡΓΩΝ

ΔΙΕΥΘΥΝΣΗ ΠΟΛΕΟΔΟΜΙΚΟΥ ΣΧΕΔΙΑΣΜΟΥ

ΤΜΗΜΑ ΠΑΡΑΔΟΣΙΑΚΩΝ ΟΙΚΙΣΜΩΝ

ΘΕΣΗ:	ΟΔΟΣ ΧΑΙΡΕΦΩΝΤΟΣ 1 - ΠΛΑΚΑ
ΘΕΜΑ:	"Καθορισμός συμπληρωματικών ειδικών όρων και περιορισμών δόμησης στο διατηρητέο κτίριο επί της οδού Χαιρεφώντος 1, στην Πλάκα".
ΣΧΕΔΙΟ:	**ΚΑΤΟΨΗ ΣΟΦΙΤΑΣ** ΚΛΙΜΑΚΑ: 1:50

ΧΟΡΗΓΕΙΤΑΙ ΚΑΤΟΠΙΝ ΑΙΤΗΜΑΤΟΣ