



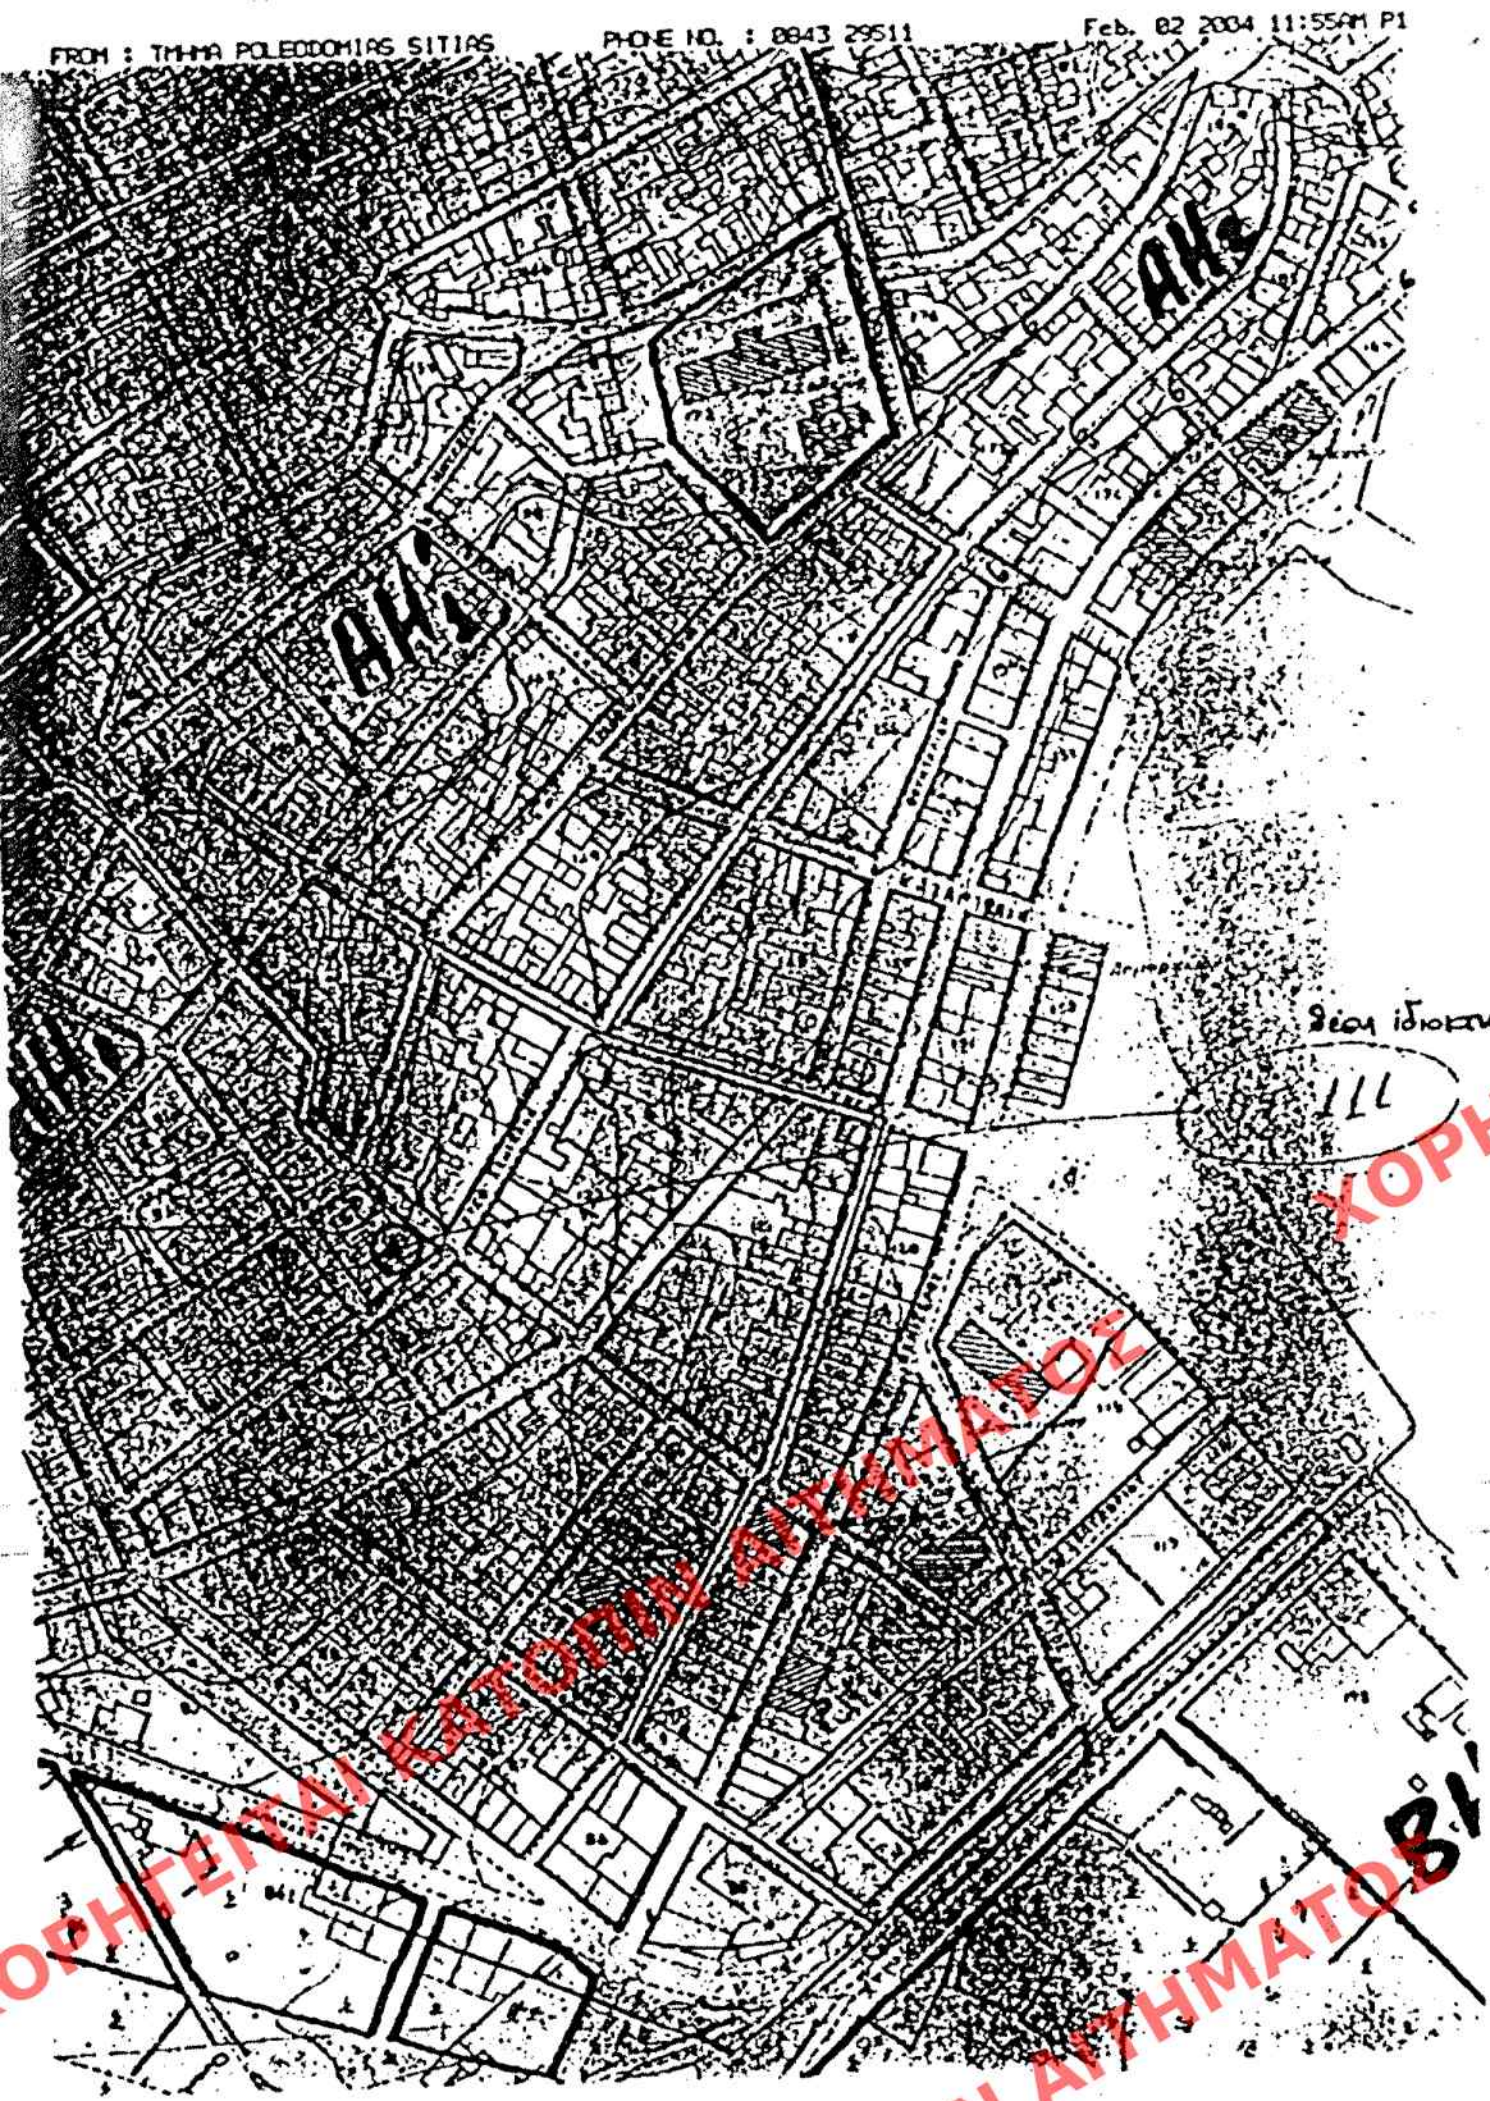

ΧΟΡΗΓΕΙΤΑΙ ΚΑΤΟΠΙΝ ΑΙΤΗΜΑΤΟΣ

ως Ταμ. Α.  
Φραγκούλη  
πλ. 600 μ

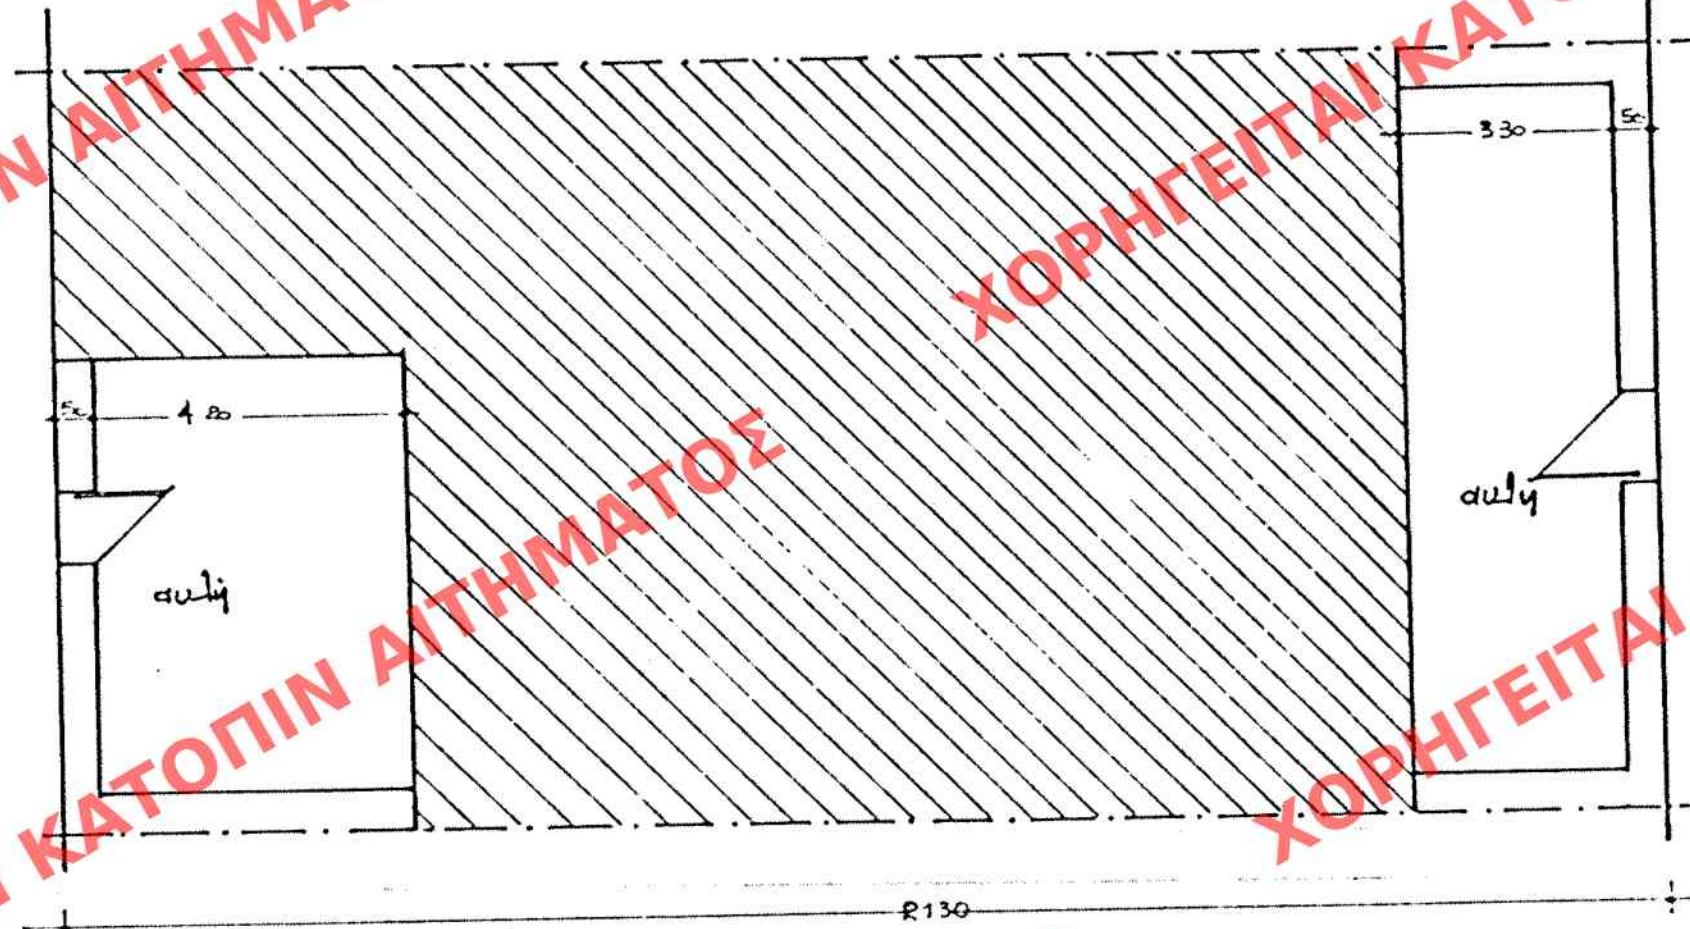

οικοδομή Ι. Ιωάν. Χωρτάκη  
πλ. 270 μ

ΥΠΟΥΡΓΕΙΟ  
ΤΕΧΝΟΛΟΓΙΚΗΣ ΚΑΤΑΡΤΙΣΗΣ & ΔΙΟΙΚΗΤΙΚΗΣ  
ΕΚΠΑΙΔΕΥΣΗΣ  
ΥΠΟΥΡΓΟΣ  
ΧΑΡΑΚΤΗΡΙΣΜΟΣ ως διατηρητέου κτιρίου κατοικίας, φερόμενο ως ιδιοκτησία ΝΙΚΟΛΑΟΥ, ΑΣΠΑΣΙΑΣ, ΚΑΙ ΓΑΡΥΦΑΛΙΑΣ ΓΛΕΝΗ που βρίσκεται εντός του σχεδίου πόλεως Σητείας, νομού Λασιθίου Κρήτης  
ΑΘΗΝΑ 30 Δεκεμβρίου 2004  
Ε. ΓΙΑΝΝΑΚΟΠΟΥΛΟΣ

ως Ιωάν. Σακκαδάκη  
πλ. 600 μ

Εοικ = 215,13 μ<sup>2</sup>  
Εοικίας = 143,66 μ<sup>2</sup>

ΧΟΡΗΓΕΙΤΑΙ ΚΑΤΟΠΙΝ ΑΙΤΗΜΑΤΟΣ

|   |   |
|---|---|
| ΟΡΟΙ ΔΟΜΗΣΗΣ   |   |
| ΕΝΤΟΣ ΣΧΕΔΙΟΥ ΠΟΛΕΩΣ   | α. Β.Δ.Τ.Σ 16-4-Ε1 Φ.Ε.Κ 114/Α'<br>β. Ν.Δ.Τ.Σ 8/4-6-73 Φ.Ε.Κ 124/Α'<br>γ. Β.Δ.Τ.Σ 29-3-74 Φ.Ε.Κ 144/Δ'<br>δ. Ν.Δ.Τ.Σ 1577/85 "Περί Τ.Ο.Κ." |
| ΖΩΝΗ ΑΗ   |   |
| ΑΡΤΙΟΤΗΤΑ   | : Ε: 20.00 μ. Π: 10.00 μ. Π.Α.Ρ.Ε.: Ε: 150 Π: 8.00 πρὸ 9/6/73                                                                              |
| ΣΥΝΤΕΛ. ΔΟΜΗΣΗΣ   | : 2,8   |
| ΚΑΛΥΨΗ   | : 70%   |
| ΜΕΓΙΣΤΟ ΥΨΟΣ   | : 16.00 μ.   |
| ΠΛΑΓΙΑ ΟΡΙΑ   | : Δ   |
| ΜΕΓ. ΑΡΙΘΜΟΣ ΟΡΟΦΩΝ   | :   |
| ΥΠΕΥΘΥΝΕΣ ΔΗΛΩΣΕΙΣ   |   |
| 1. Το παρόν οικοπέδο είναι άρτιο και οικοδομήσιμο σύμφωνα με τις υπάρχουσες πολεοδομικές διατάξεις.<br>2. Δεν προέρχεται από κατάτμηση μεγαλύτερου οικοπέδου (Ν. 651/77).<br>3. Το ακίνητο δεν υπάγεται στις διατάξεις του Ν. 1337/83 και δεν έχει υποχρέωση εισφοράς σε γη και χρήμα.<br>4. Στην περιοχή του ακινήτου δεν έχει κυρωθεί πράξη εφαρμογής του άρθρου 12 του Ν.1337/83.<br>5. Από το ακίνητο δεν περνάει ρέμα ή δίκτυο υψηλής τάσης της Δ.Ε.Η. |   |
| Αγιος Νικόλαος / / 2001<br>Ο Συντάξας   |   |
| ΔΗΛΩΣΗ ΥΛΟΠΟΙΗΘΕΝΣ ΟΡΙΩΝ   |   |
| Ο παρακάτω υπογράφων ιδιοκτήτης του οικοπέδου που αναφέρεται και περιγράφεται στο τοπογραφικό με στοιχεία :<br>δ η λ ώ ν ω<br>ότι τα όρια που έχουν υλοποιηθεί σ' αυτό είναι ορθά αφού ήμουν παρών κατά την μέτρηση και τα υπέδειξα.<br>Ο δηλών ιδιοκτήτης   |   |
| Τίτλοι κτήσεως :   |   |

ΧΟΡΗΓΕΙΤΑΙ ΚΑΤΟΠΙΝ ΑΙΤΗΜΑΤΟΣ

|   |
|---|
| ΥΠΕΧΩΔΕ   |
| ΔΙΕΥΘΥΝΣΗ ΠΟΛΕΟΔΟΜΙΚΟΥ ΣΧΕΔΙΑΣΜΟΥ<br>ΤΜΗΜΑ ΠΑΡΑΔΟΣΙΑΚΩΝ ΟΙΚΙΣΜΩΝ                                                                            |
| ΔΙΑΤΗΡΗΤΕΟ ΚΤΙΡΙΟ<br>ιδιοκτησίας<br>ΝΙΚΟΛΑΟΥ, ΑΣΠΑΣΙΑΣ, ΓΑΡΥΦ. ΓΛΕΝΗ<br>Οδός Σακκαδάκη 1 και Ταμ.Φραγκούλη<br>ΟΤ 111 σχεδίου πόλεως Σητείας |
| ΑΠΟΣΠΑΣΜΑ ΣΧΕΔΙΟΥ ΠΟΛΕΩΣ 1.1000<br>ΤΟΠΟΓΡΑΦΙΚΟ 1.100                                                                                        |

ΑΠΟ ΣΧΕΔΙΟΥ Γενικός  
Ελεγχός  
ΕΡΜΑΡΙΩΝ Ουρά  
ΕΓΓΡΑΦΩΝ ΑΝΘ. ΠΑΝΤ. 6327/974

9.3.04  
Διευτ. Ρελ. Σητείας -  
27.03.04 Ρελ. Σητείας  
Φ. ΜΟΡΤΑΚΗΣ  
Αρχιτέκτων Μηχανικός  
με Ε' στο ΠΑΡΩΔΕ

84  
31 Ιανουαρίου 2005