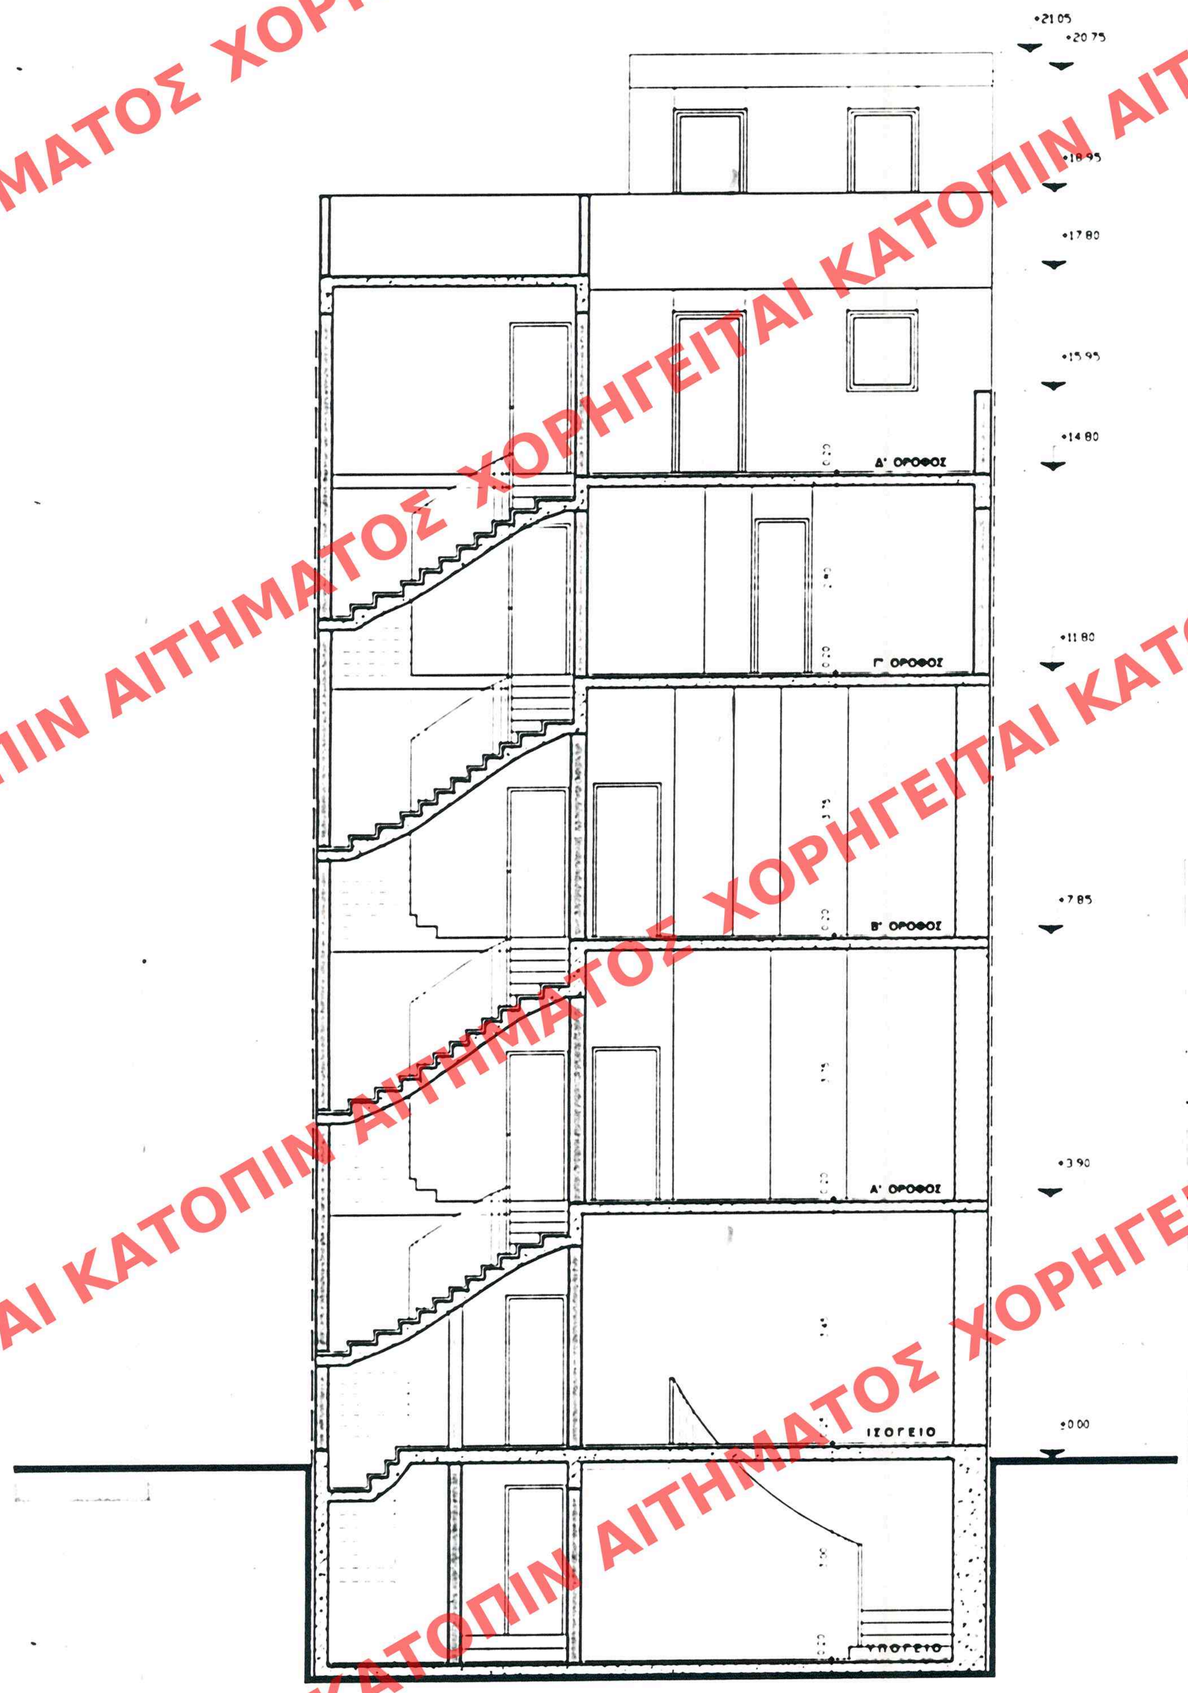

ΑΡΙΘ. ΣΧΕΔΙΟΥ Γενικός ..... Ειδικός .....
ΕΡΜΑΡΙΟΝ Θυρίς ..... Φακ. 160Γ
ΕΓΓΡΑΦΩΝ Αριθ. Πρωτ. 37209/11/21
Θυρίς ..... Φακ. .....

ΥΠΟΥΡΓΕΙΟ ΠΕΡΙΒΑΛΛΟΝΤΟΣ ΧΩΡΟΤΑΞΙΑΣ & ΔΗΜΟΣΙΩΝ ΕΡΓΩΝ

ΔΙΕΥΘΥΝΣΗ ΠΟΛΕΟΔΟΜΙΚΟΥ ΣΧΕΔΙΑΣΜΟΥ ΤΜΗΜΑ ΠΑΡΑΛΟΣΙΑΚΩΝ ΟΙΚΙΣΜΩΝ

ΘΕΣΗ: ΚΟΥΜΟΥΝΔΟΥΡΟΥ ΑΡ. 5

ΘΕΜΑ: ΤΟΜΗ Α-Α Δ'

ΕΘΗΜΟΣΙΕΥΘΗ ΣΕ ΤΕΥΧΟΣ ΤΗΣ ΕΦΗΜΕΡΙΔΑΣ ΤΗΣ ΚΥΒΕΡΝΗΣΕΩΣ ΑΡΙΘΜ. 885 ΕΤΟΥΣ ΤΟΥ ΤΗΣ 25 Αυγούστου 2005

ΕΡΓΟ: ΚΑΘΟΡΙΣΜΟΣ ΣΥΜΠΛΗΡΩΜΑΤΙΚΩΝ ΕΙΔΙΚΩΝ ΟΡΩΝ ΚΑΙ ΠΕΡΙΟΡΙΣΜΩΝ ΔΟΜΗΣΗΣ ΣΤΟ ΔΙΑΤΗΡΗΤΕΟ ΚΤΙΡΙΟ ΕΠΙ ΤΗΣ ΟΔΟΥ ΚΟΥΜΟΥΝΔΟΥΡΟΥ ΑΡ. 5 ΤΟΥ ΕΓΚΕΚΡΙΜΕΝΟΥ ΡΥΜΟΤΟΜΙΚΟΥ ΣΧΕΔΙΟΥ ΑΘΗΝΩΝ

Γ. 30057/05
"Καθορισμοί συμπληρωματικών ειδικών όρων & περιορισμοί δόμησης στο διατηρητέο κτίριο επί της οδού Κουμουνδούρου 5 του εγκεκριμένου ρυμοτομικού σχεδίου Αθηνών"
12 Ιουλίου 2005
Δ/ντής
Ι. Γιανακόπουλος

Αρ. Φ. 160Γ/05
Σχ. 11

ΚΛ: 1:50

ΧΟΡΗΓΕΙΤΑΙ ΚΑΤΟΠΙΝ ΑΙΤΗΜΑΤΟΣ