




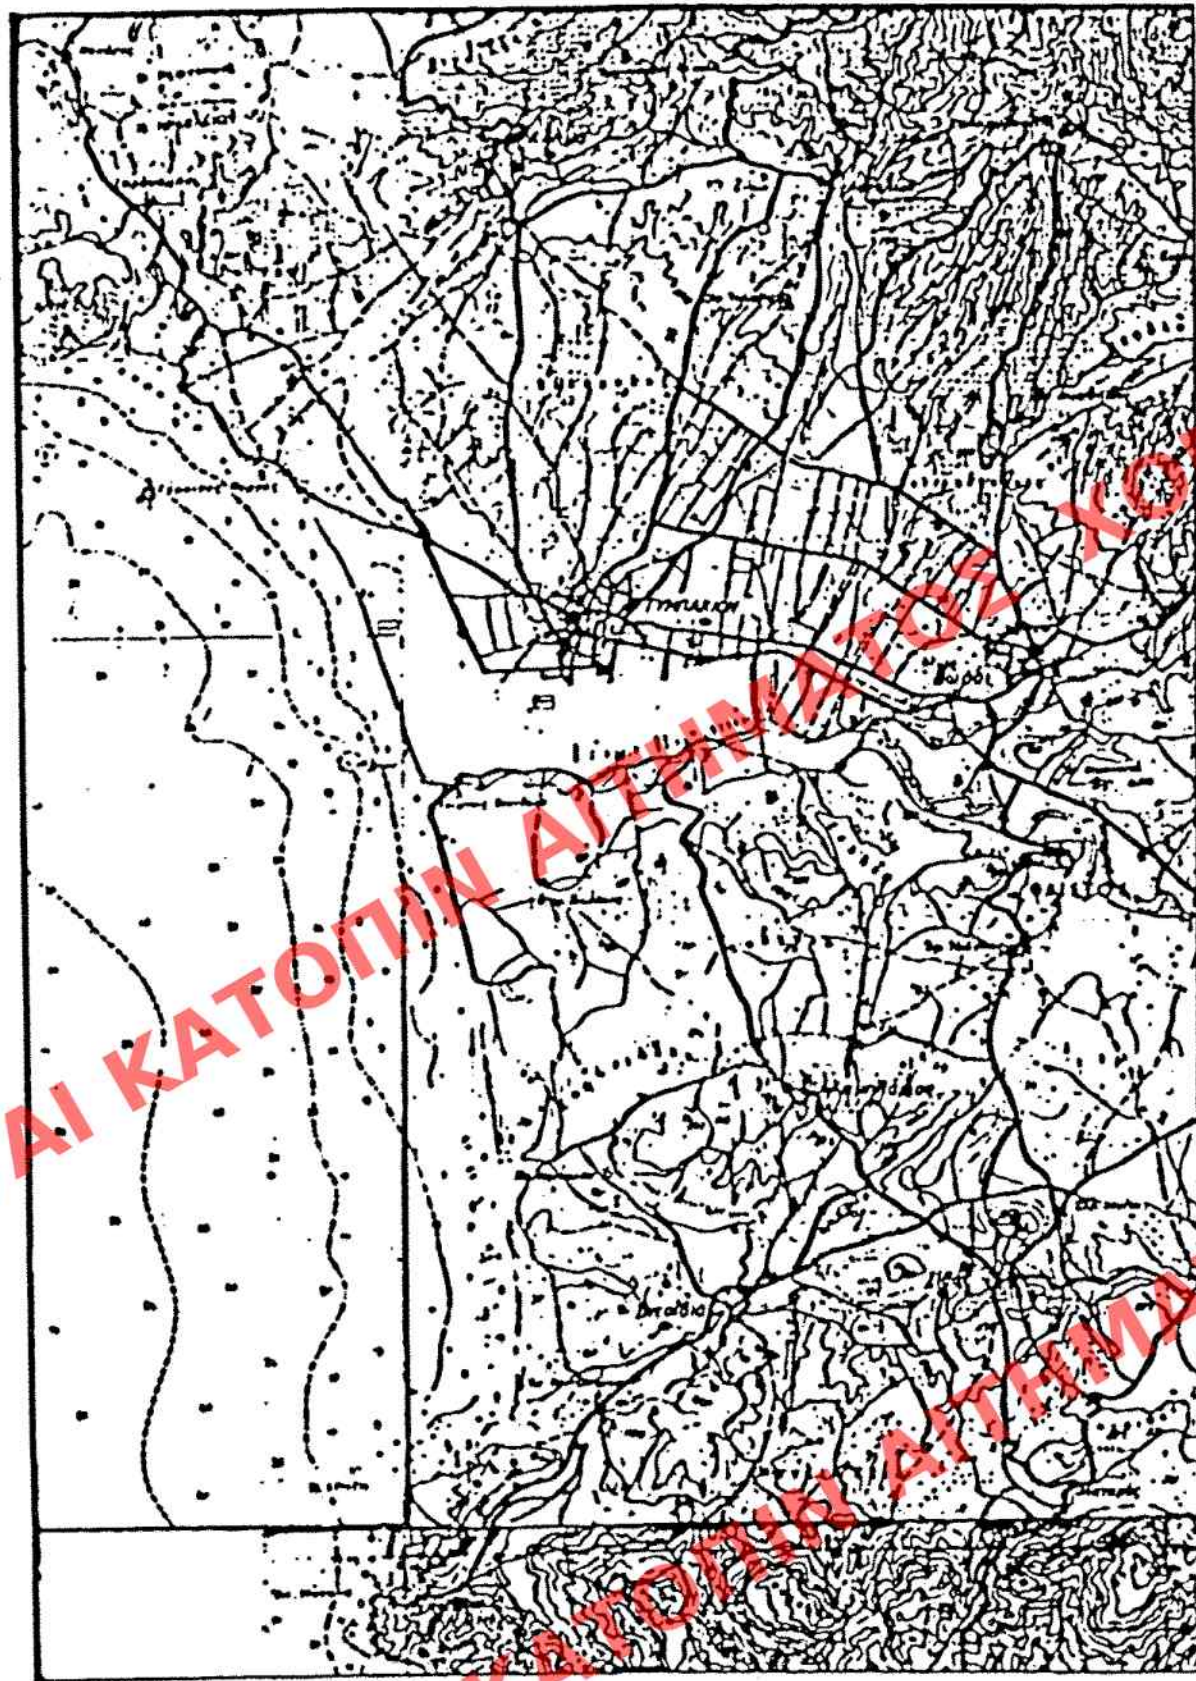

ΣΚΑΡΙΦΗΜΑ ΕΥΡΥΤΕΡΗΣ ΠΕΡΙΟΧΗΣ

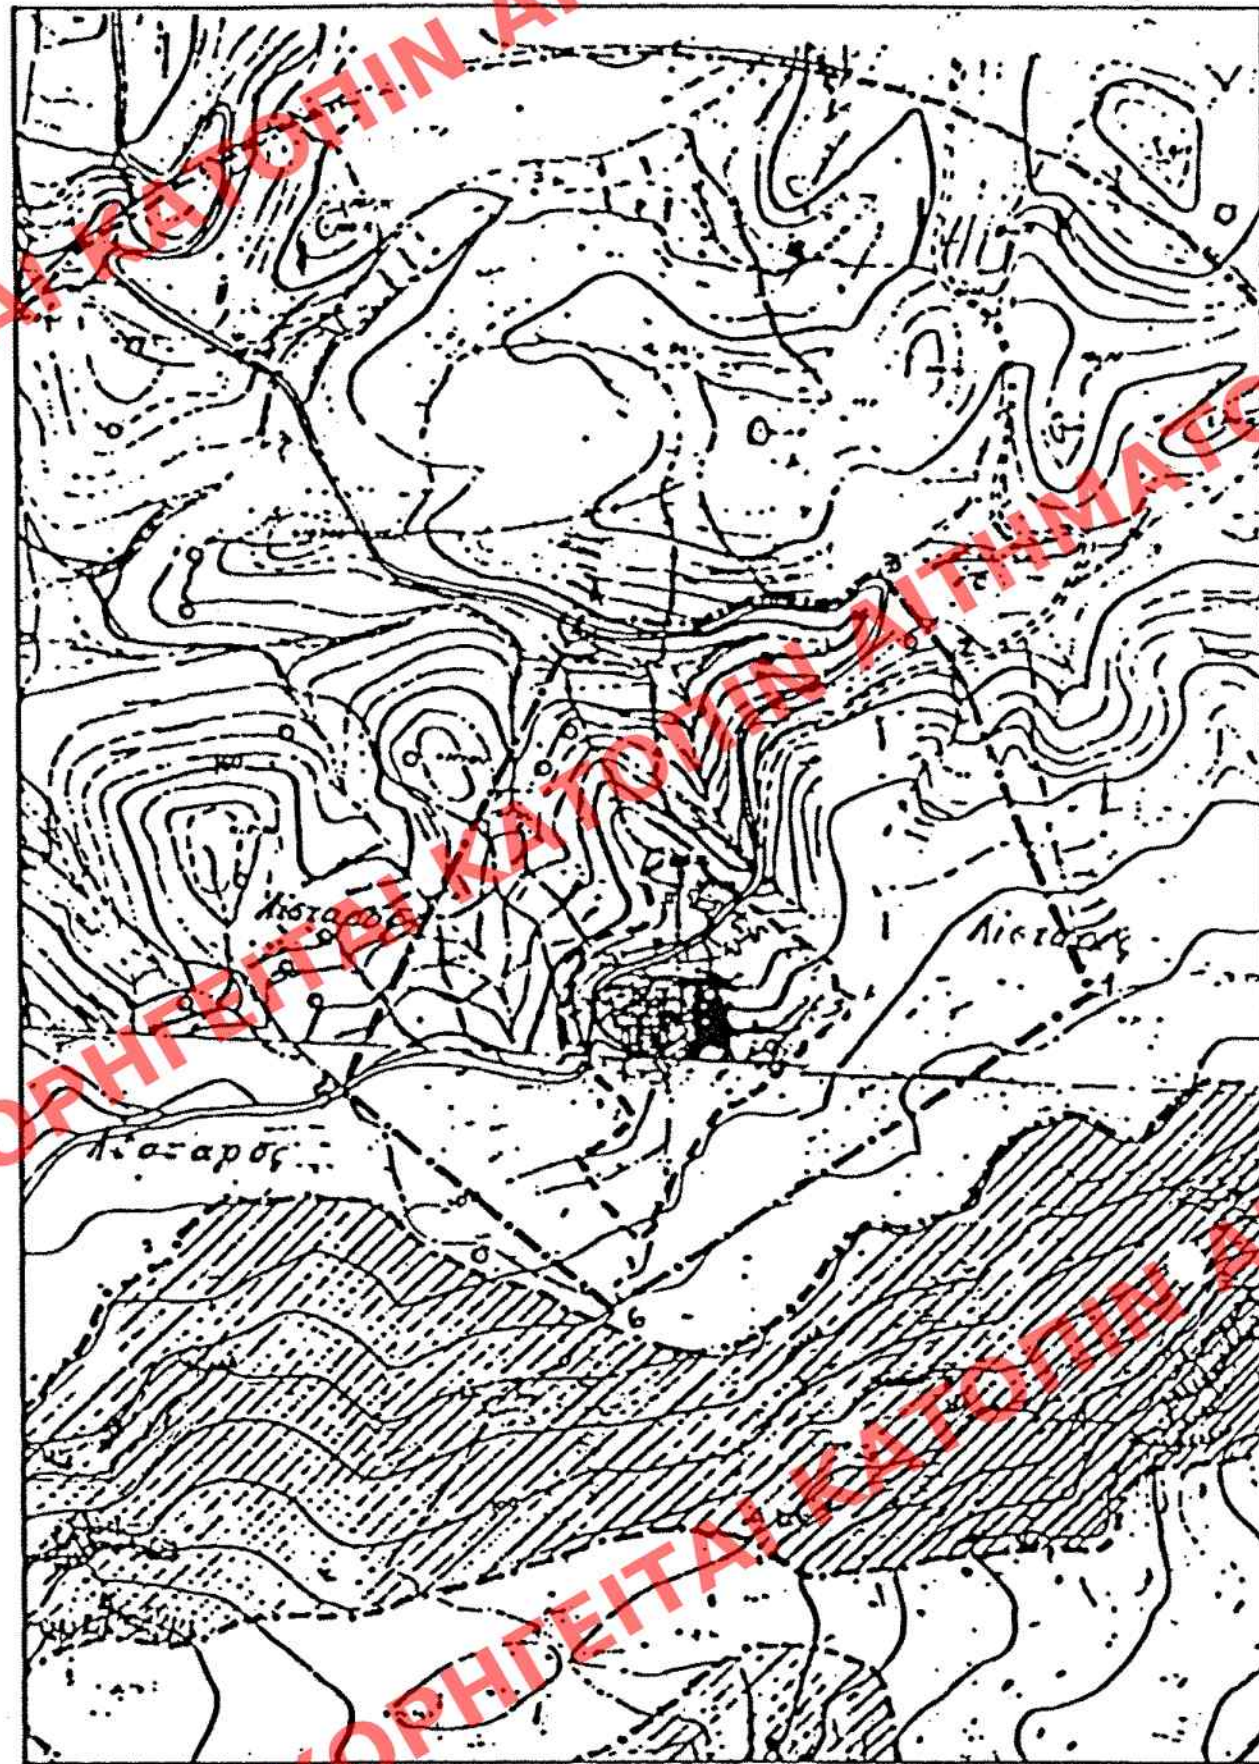

ΣΚΑΡΙΦΗΜΑ ΟΙΚΙΣΜΟΥ

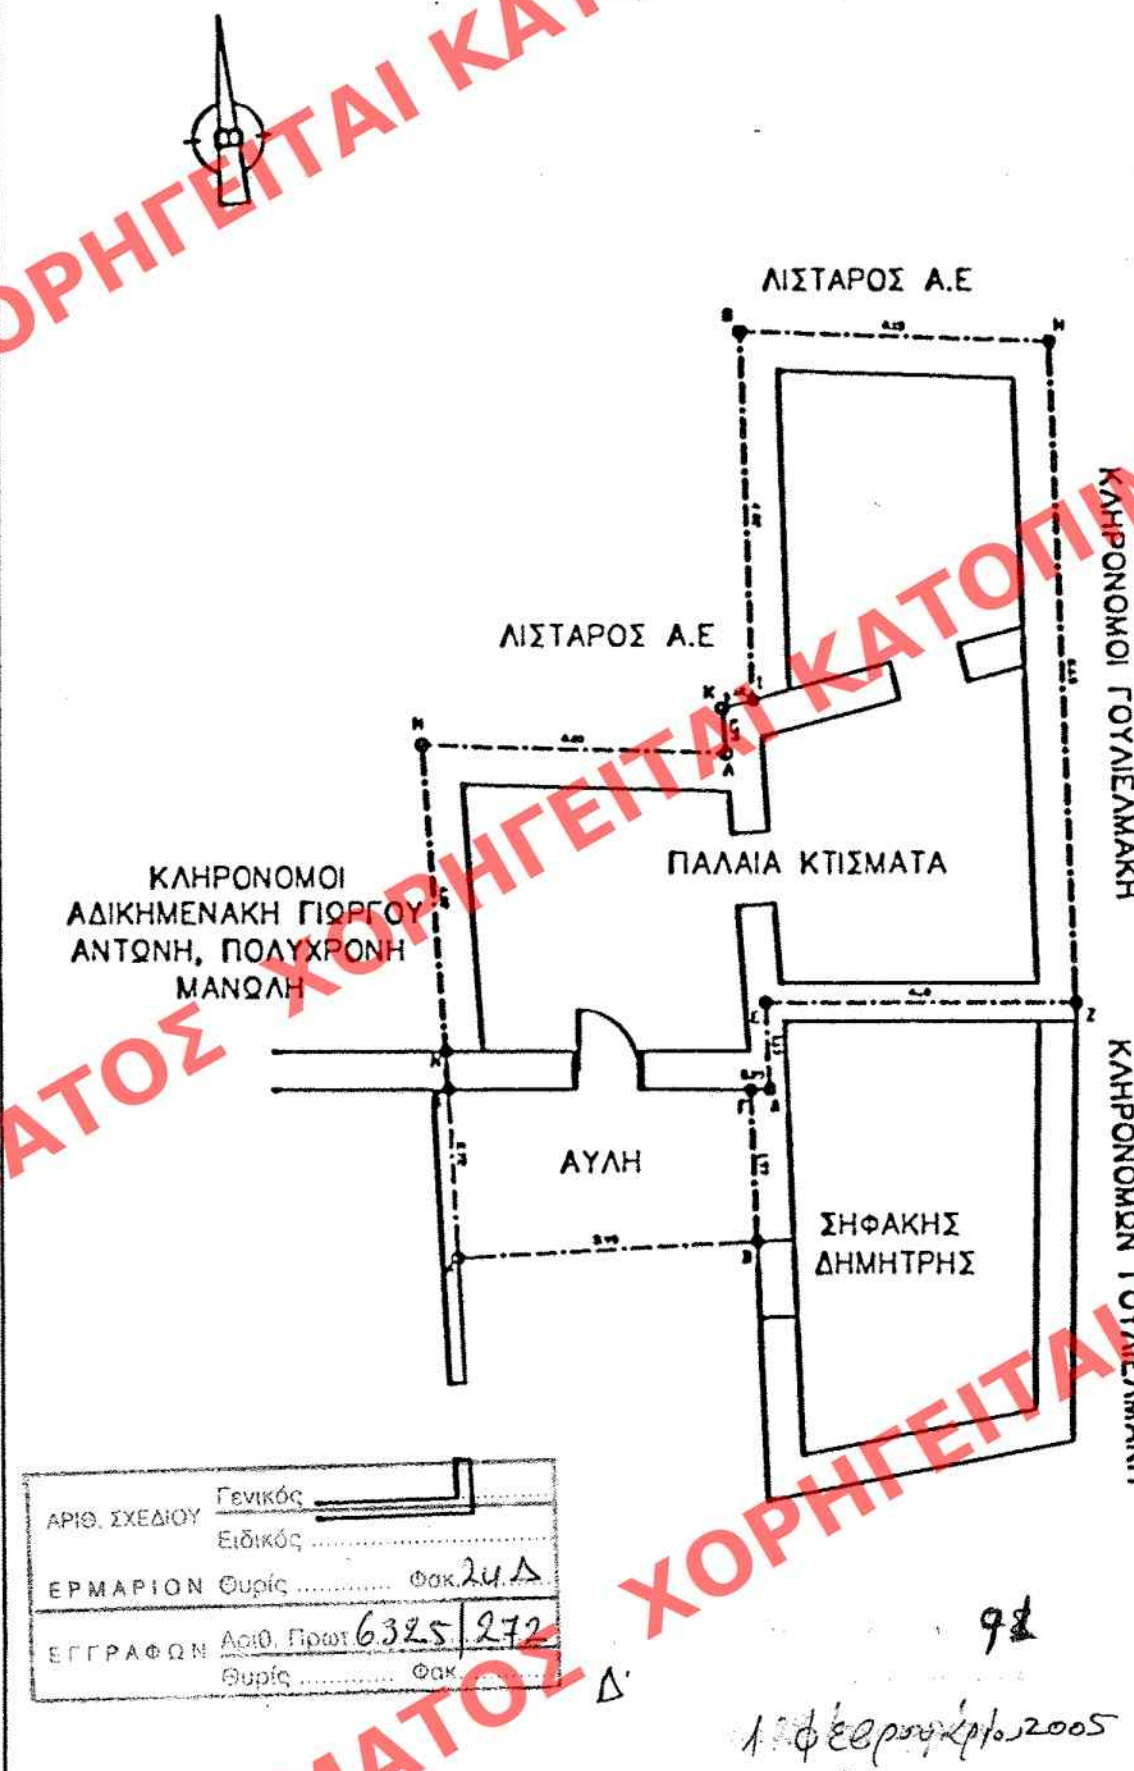

ΤΟΠΟΓΡΑΦΙΚΟ ΔΙΑΓΡΑΜΜΑ

ΥΠΟΥΡΓΕΙΟ ΠΕΡΙΒΑΛΛΟΝΤΟΣ ΧΩΡΟΤΑΞΙΑΣ
ΚΑΙ ΔΗΜΟΣΙΩΝ ΕΡΓΩΝ

ΔΙΕΥΘΥΝΣΗ ΠΟΛΕΟΔΟΜΙΚΟΥ ΣΧΕΔΙΑΣΜΟΥ
ΤΜΗΜΑ ΠΑΡΑΔΟΣΙΑΚΩΝ ΟΙΚΙΣΜΩΝ

ΘΕΣΗ: ΛΙΣΤΑΡΟΣ Δ. ΜΟΙΡΩΝ Ν. ΗΡΑΚΛΕΙΟΥ

ΘΕΜΑ: ΧΑΡΑΚΤΗΡΙΣΜΟΣ ΔΙΑΤΗΡΗΤΕΩΝ ΚΤΙΡΙΩΝ
ΙΔ. ΛΙΣΤΑΡΟΣ ΑΕ.

ΥΠΟΥΡΓΕΙΟ
ΠΕΡΙΒΑΛΛΟΝΤΟΣ ΧΩΡΟΤΑΞΙΑΣ & ΔΗΜ. ΕΡΓΩΝ
ΕΠΙΧΕΙΡΗΣΗ ΤΕΧΝ. ΥΠ. ΑΡΧΙΤ. Γ. 836/05 ΑΠΟΦΑΣΗ
ΠΡΟΣΧΑΡΑΚΤΗΡΙΣΜΟΣ ΚΑΙ ΔΙΑΤΗΡΗΤΕΩΣ ΚΤΙΡΙΩΝ
ΠΟΥ ΒΡΙΣΚΟΝΤΑΙ ΣΤΗΝ ΠΕΡΙΟΧΗ ΛΙΣΤΑΡΟΥ Δ.
ΜΟΙΡΩΝ Ν. ΗΡΑΚΛΕΙΟΥ ΚΑΙ ΚΑΘΟΡΙΣΜΟΣ ΕΙ-
ΔΙΚΩΝ ΟΡΩΝ ΚΑΙ ΠΕΡΙΟΡΙΣΜΩΝ ΔΟΜΗΣΗΣ
ΑΥΤΩΝ
ΑΘΗΝΑ 5 Ιανουαρίου 2005
ΔΙΝΤΕΣ
Γ. ΠΑΝΑΓΟΠΟΥΛΟΣ

Κλίμακα: 1:100

Αρ. Πρωτ. 24 Δ/05
6x. 1