


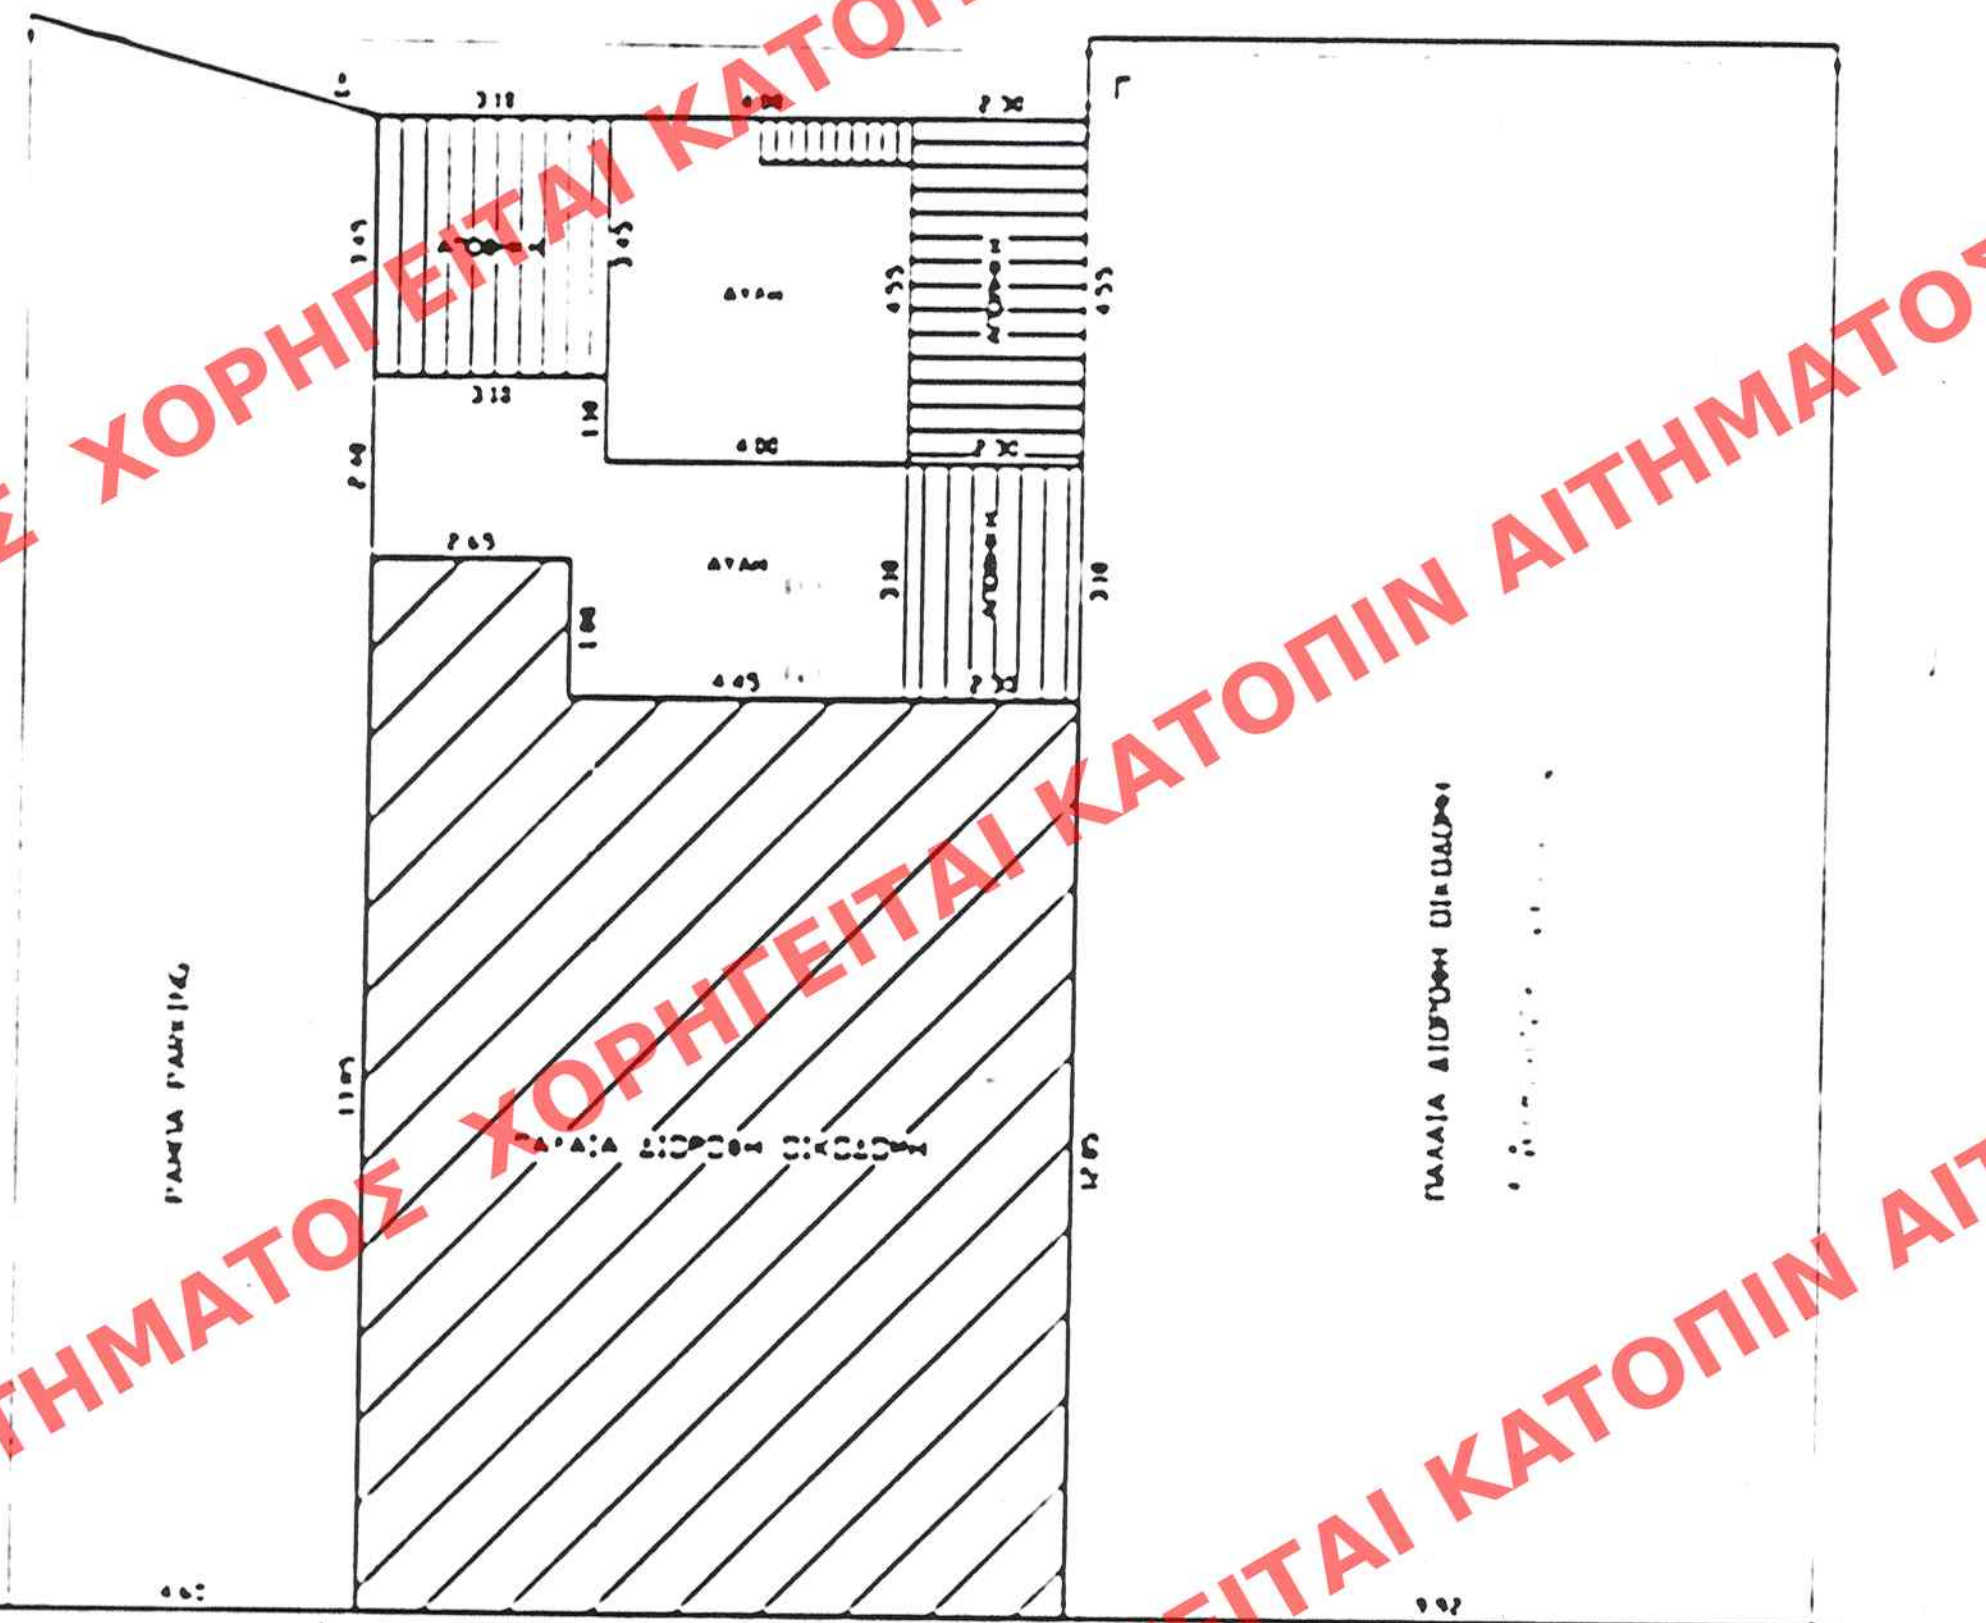

ΥΠΟΥΡΓΕΙΟ
ΠΕΡΙΒΑΛΛΟΝΤΟΣ ΧΩΡΟΤΑΞΙΑΣ & ΔΗΜ. ΕΡΓΩΝ

ΥΠΟΥΡΓΕΙΟ ΠΕΡΙΒΑΛΛΟΝΤΟΣ ΧΩΡΟΤΑΞΙΑΣ
ΚΑΙ ΔΗΜΟΣΙΩΝ ΕΡΓΩΝ
ΔΙΕΥΘΥΝΣΗ ΠΟΛΕΟΔΟΜΙΚΟΥ ΣΧΕΔΙΑΣΜΟΥ
ΤΜΗΜΑ ΠΑΡΑΔΟΣΙΑΚΩΝ ΟΙΚΙΣΜΩΝ

ΘΕΣΗ: ΣΑΧΤΟΥΡΗ 50 ΠΑΤΡΑ

ΘΕΜΑ: ΧΑΡΑΚΤΗΡΙΣΤΙΚΕΣ ΔΗΜΙΟΥΡΓΙΚΕΣ ΚΤΙΡΙΣΤΙΚΕΣ
ΙΔΙΩΣ ΜΑΡΙΑ ΜΗΤΡΕΙΑ

Διατηρητέο κτίριο

ΥΠΟΥΡΓΕΙΟ
ΠΕΡΙΒΑΛΛΟΝΤΟΣ ΧΩΡΟΤΑΞΙΑΣ & ΔΗΜ. ΕΡΓΩΝ
ΠΡΟΣΔΕΙΝΕΙ ΤΗΝ ΥΠΟΜΕΛΗ Γ. 34989/05
ΠΡΟΧΑΡΑΚΤΗΡΙΣΜΟΣ ΚΑΙ ΔΙΑΤΗΡΗΤΕΛΕΣ ΚΟΡΝΙΣ
ΠΟΥ ΒΡΙΣΚΕΤΑΙ ΣΤΗΝ ΟΔΟ ΣΑΧΤΟΥΡΗ 50-50 Α
ΤΟΥ ΡΗΥΣΤΟΜΗΚΟΥ ΣΧΕΔΙΟΥ ΠΑΤΡΑΣ ΚΑΙ ΚΑΘΟΡΙ-
ΣΜΟΣ ΕΙΔΙΚΩΝ ΟΡΩΝ ΚΑΙ ΠΕΡΙΟΡΙΣΜΩΝ ΔΕΔΕΓΜΕΝΗΣ
ΒΛΙΣΤΗΣ.
24 Αυγούστου 2005
Δ/ΝΣΗ
Κλίμακα 1:100
Γ. ΠΑΝΩΛΑΚΟΠΟΥΛΟΣ

Αρ. Φακ. 171 Δ/05
σ. 1

ΑΡΙΘ. ΣΧΕΔΙΟΥ Γενικός
Ειδικός
ΕΡΜΑΡΙΟΝ Θυρίς Φακ. 171 Δ
ΕΓΓΡΑΦΟΝ Αριθ. Πρωτ. 117/1539
Θυρίς Φακ.