
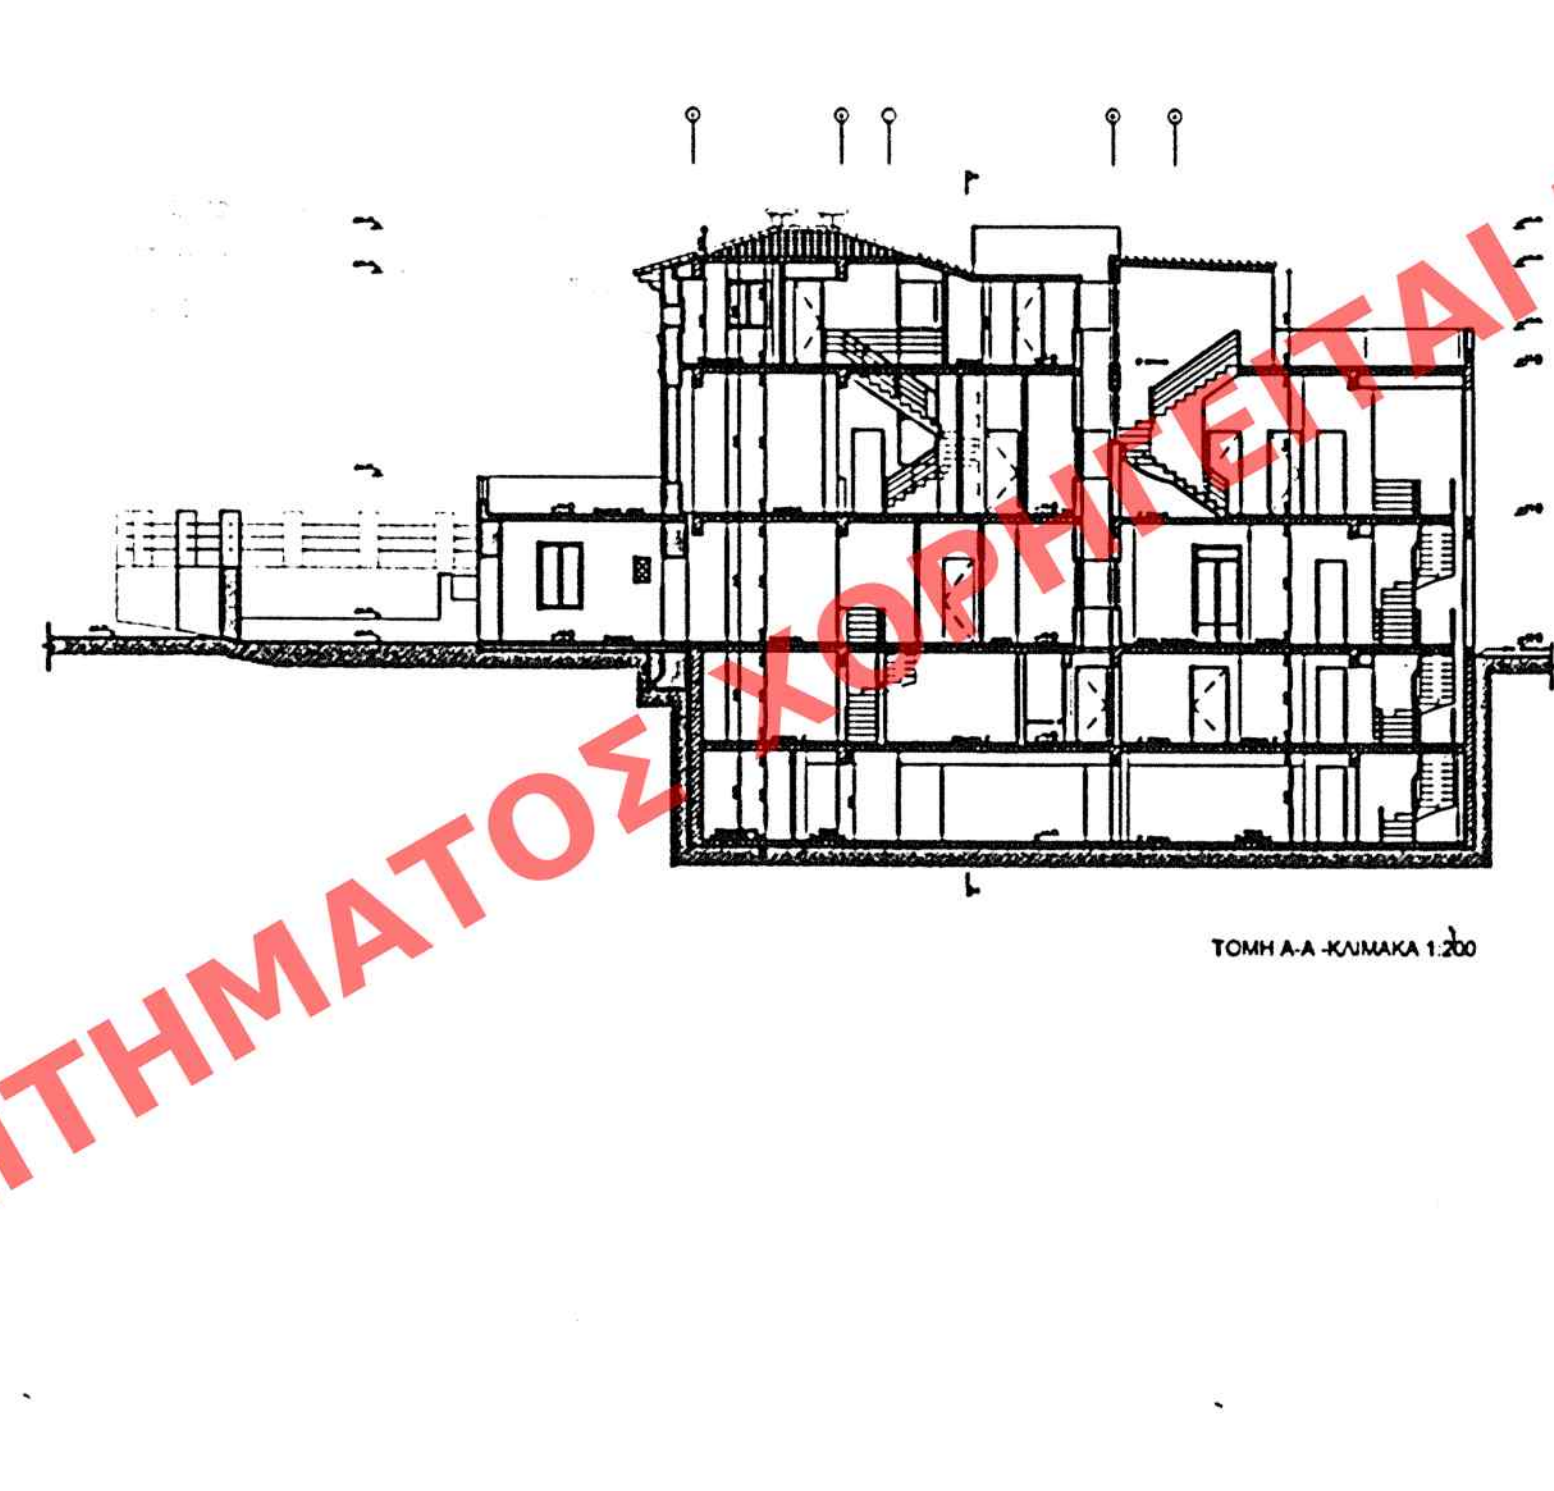
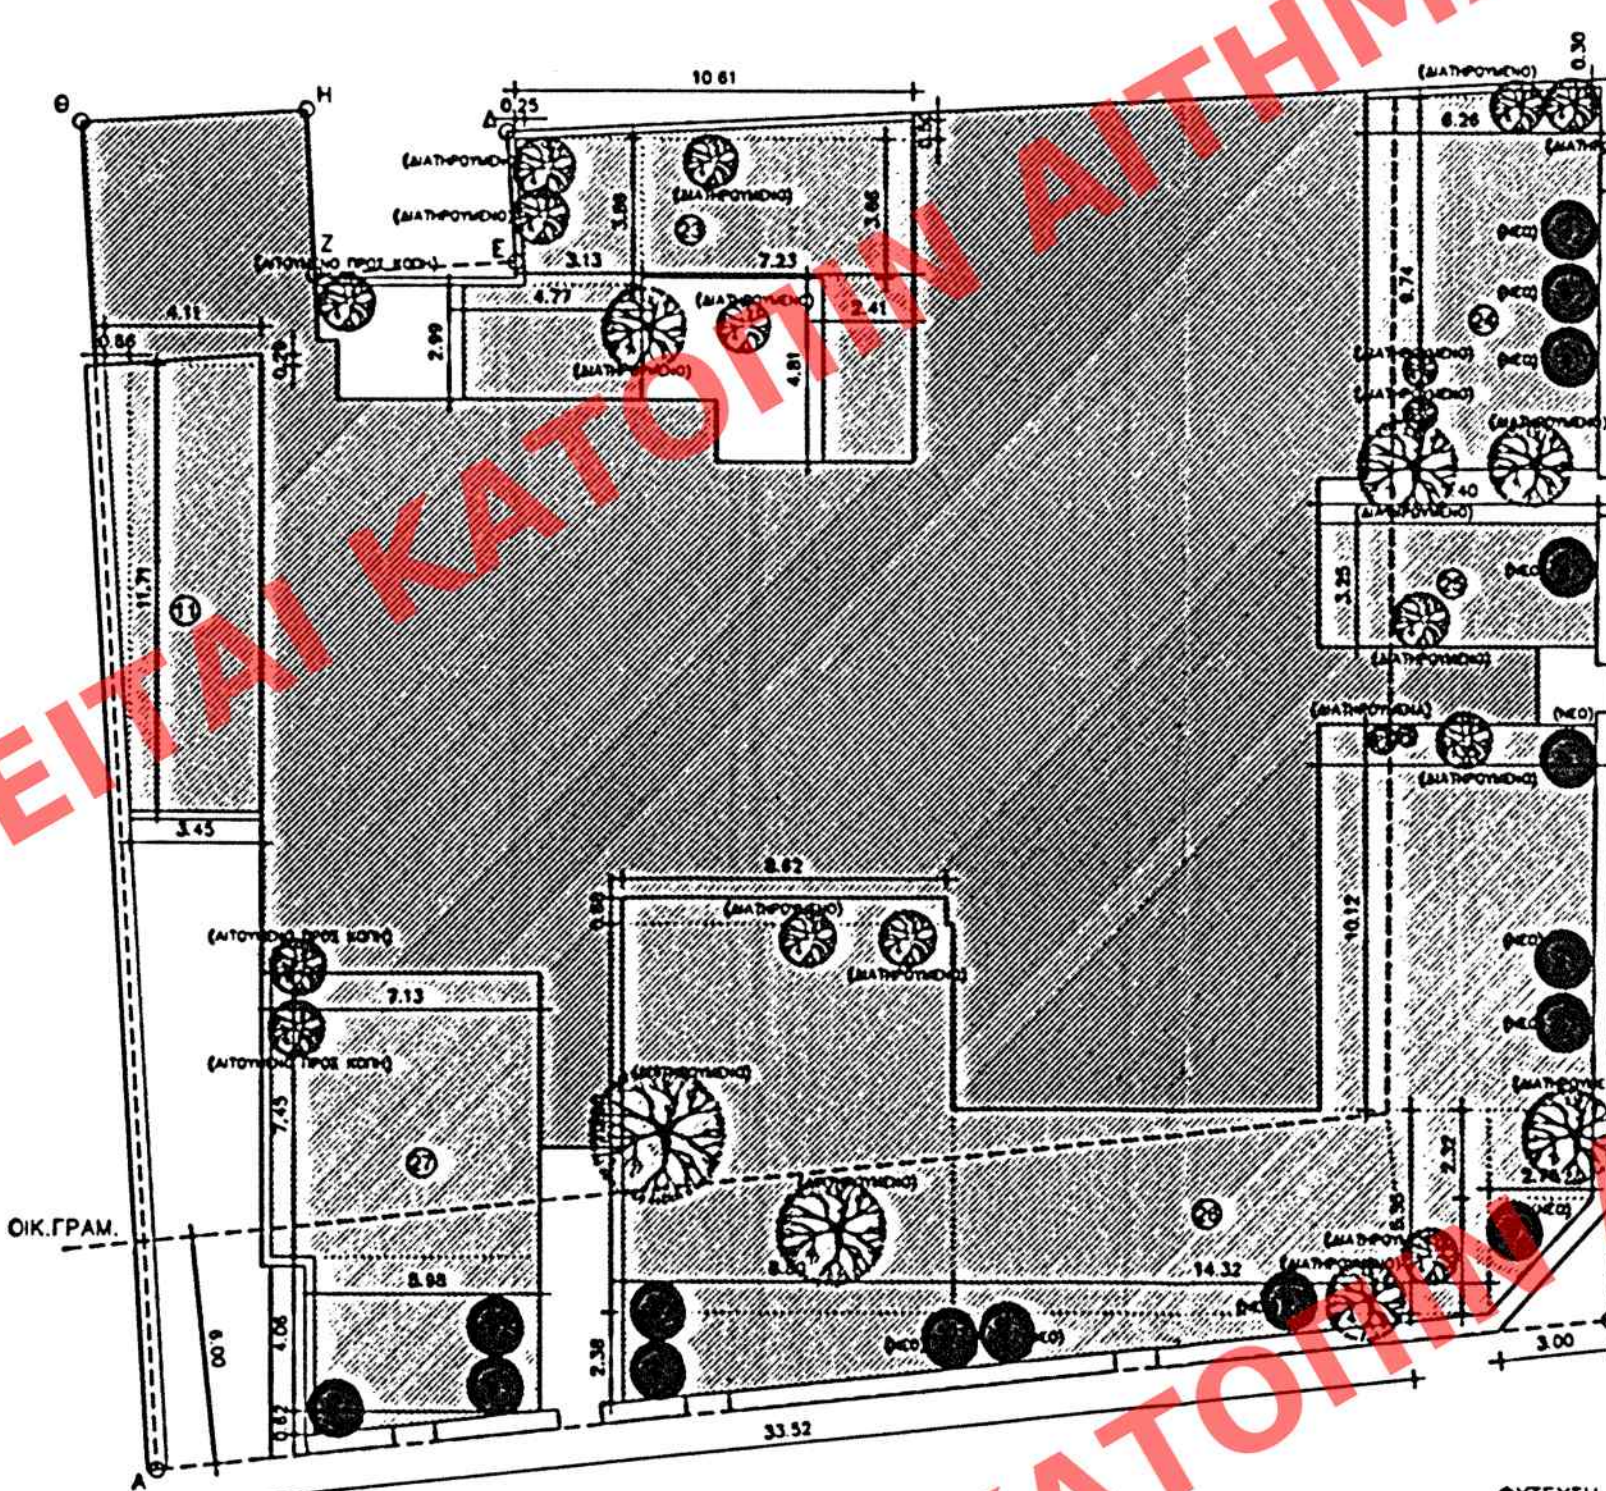


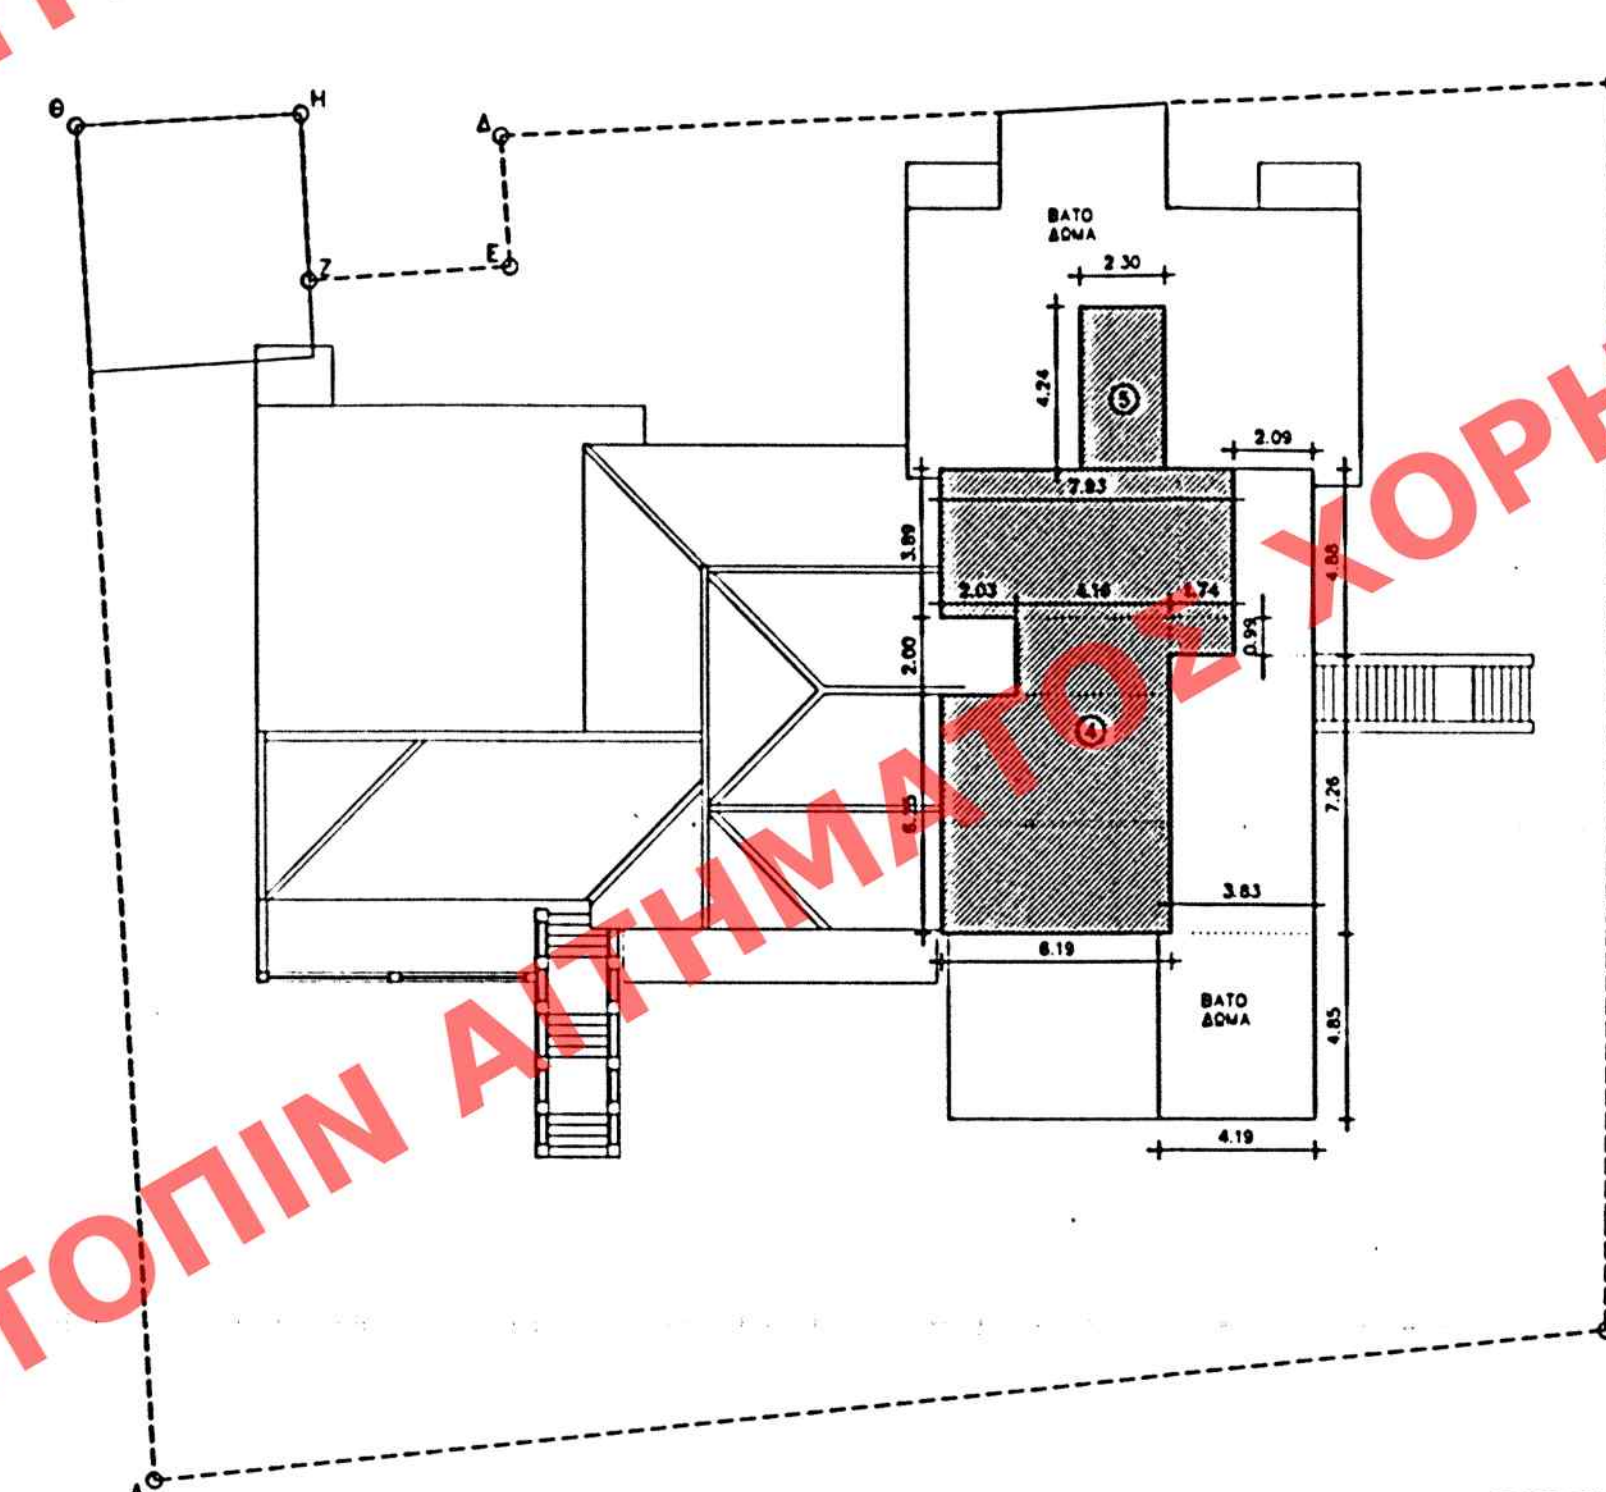

ΥΠ ΑΡΙΘΜ. <u>338</u> ΕΥΛΟΓΟ ΤΟΥ ΤΗΣ ΕΣΗΜΕΡΙΑΣ ΤΗΣ ΚΥΒΕΡΝΗΣΕΩΣ <u>Αργυρίου</u> <u>2005</u>	Δ/ΝΣΗ ΠΟΛΕΟΔΟΜΙΚΟΥ ΣΧΕΔΙΑΣΜΟΥ ΤΜΗΜΑ ΠΑΡΑΔΟΣΙΑΚΩΝ ΟΙΚΙΣΜΩΝ
	ΘΕΣΗ: Δήμος Κηφισιάς
	ΘΕΜΑ: Καθορισμός συμπληρωματικών όρων και περιορισμών δόμησης σε διατηρητέο κτίριο επί της οδού Αιολιπόλεως 32 & Διονύσου 10
	ΣΧΕΔΙΟ: Διάγραμμα Κάλυψης
	ΚΑΙΜΑΚΑ: 1.200