




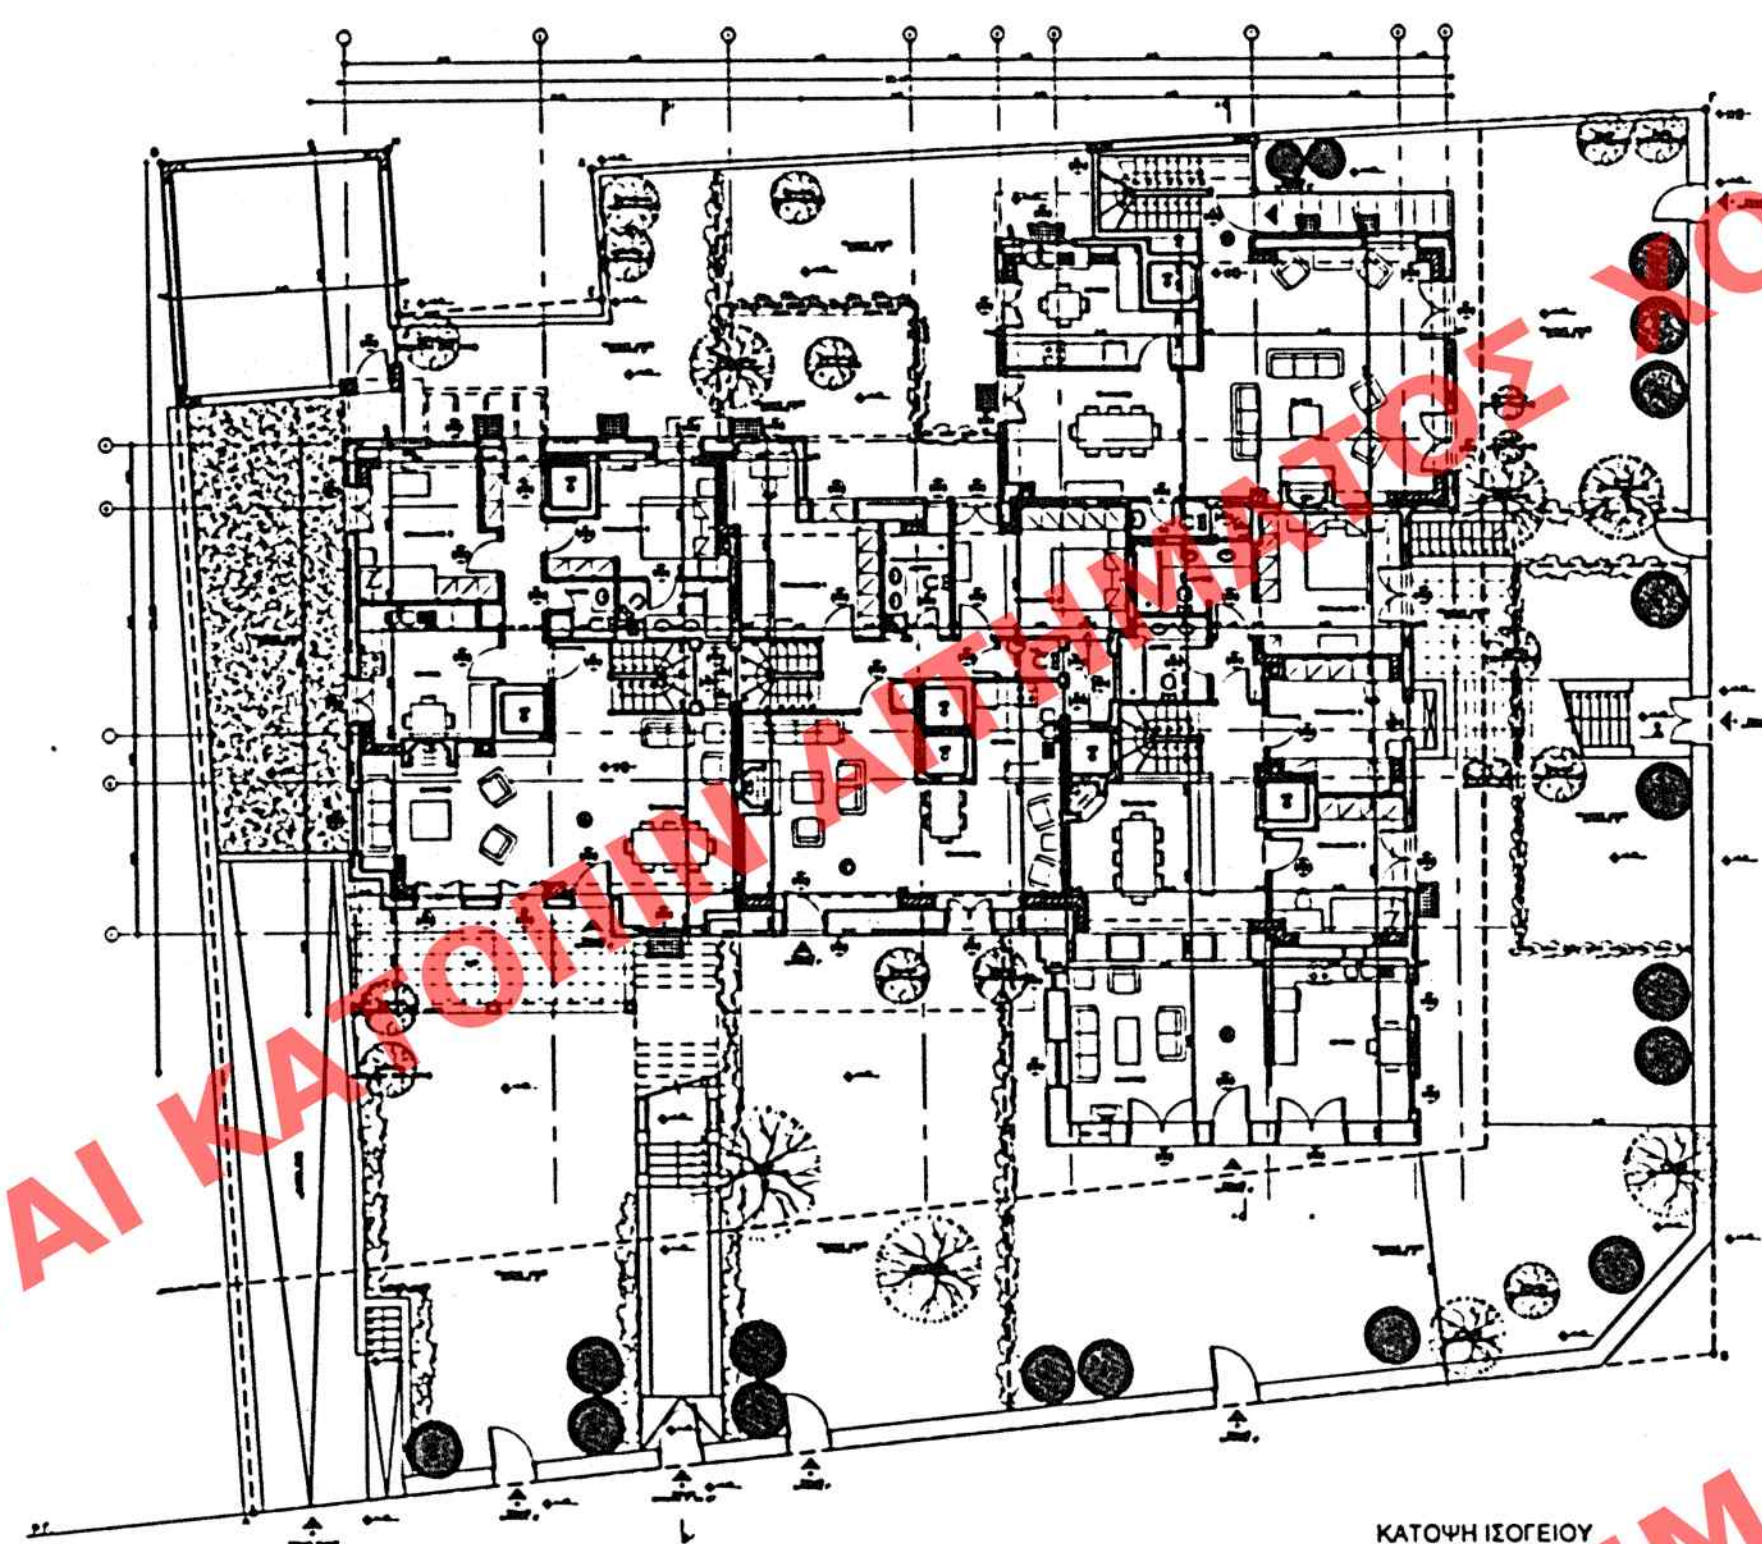


ΚΑΤΩΦΗ ΙΣΟΓΕΙΟΥ

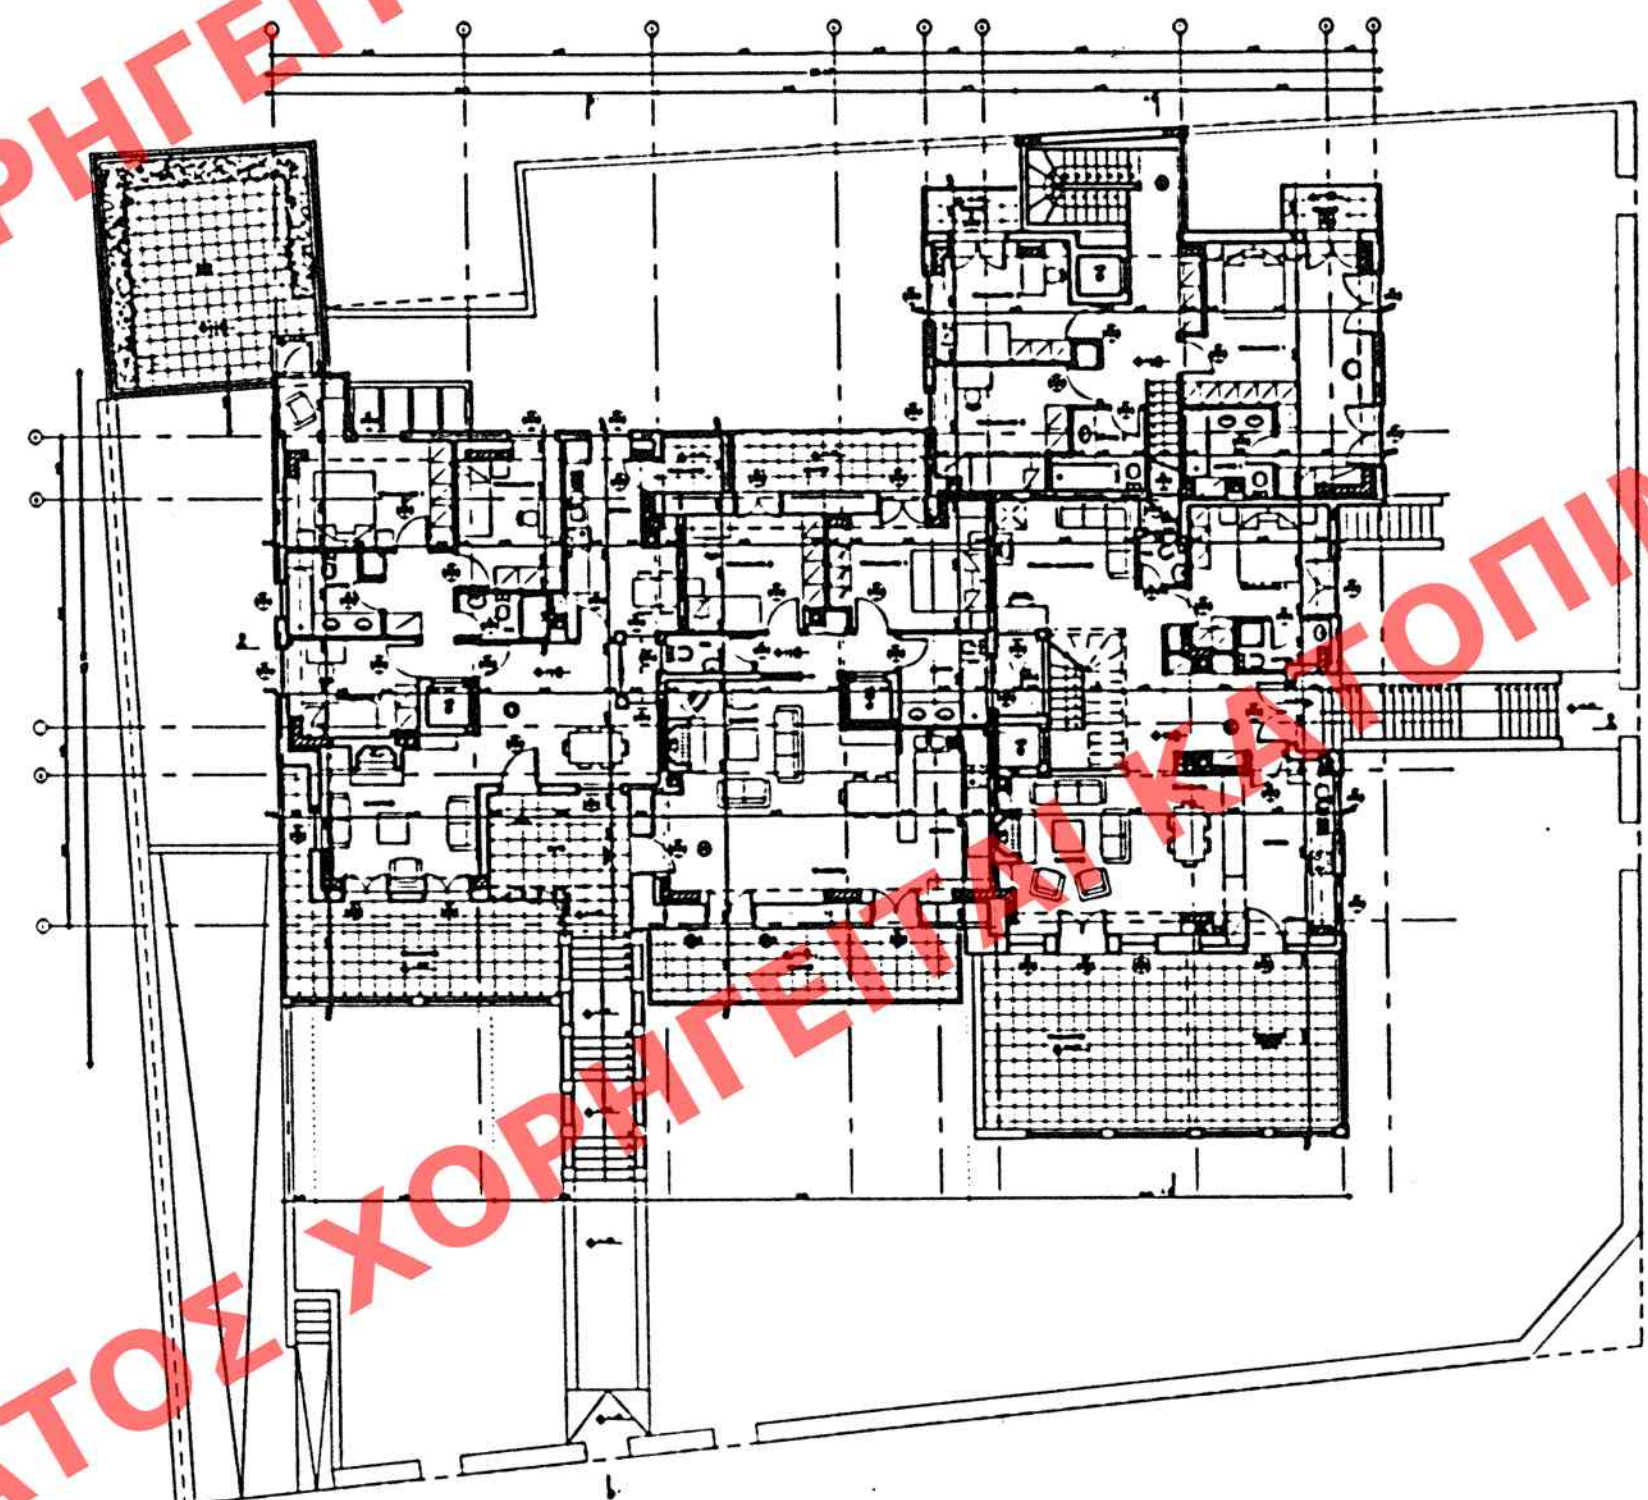


ΚΑΤΩΦΗ Α' ΟΡΟΦΟΥ

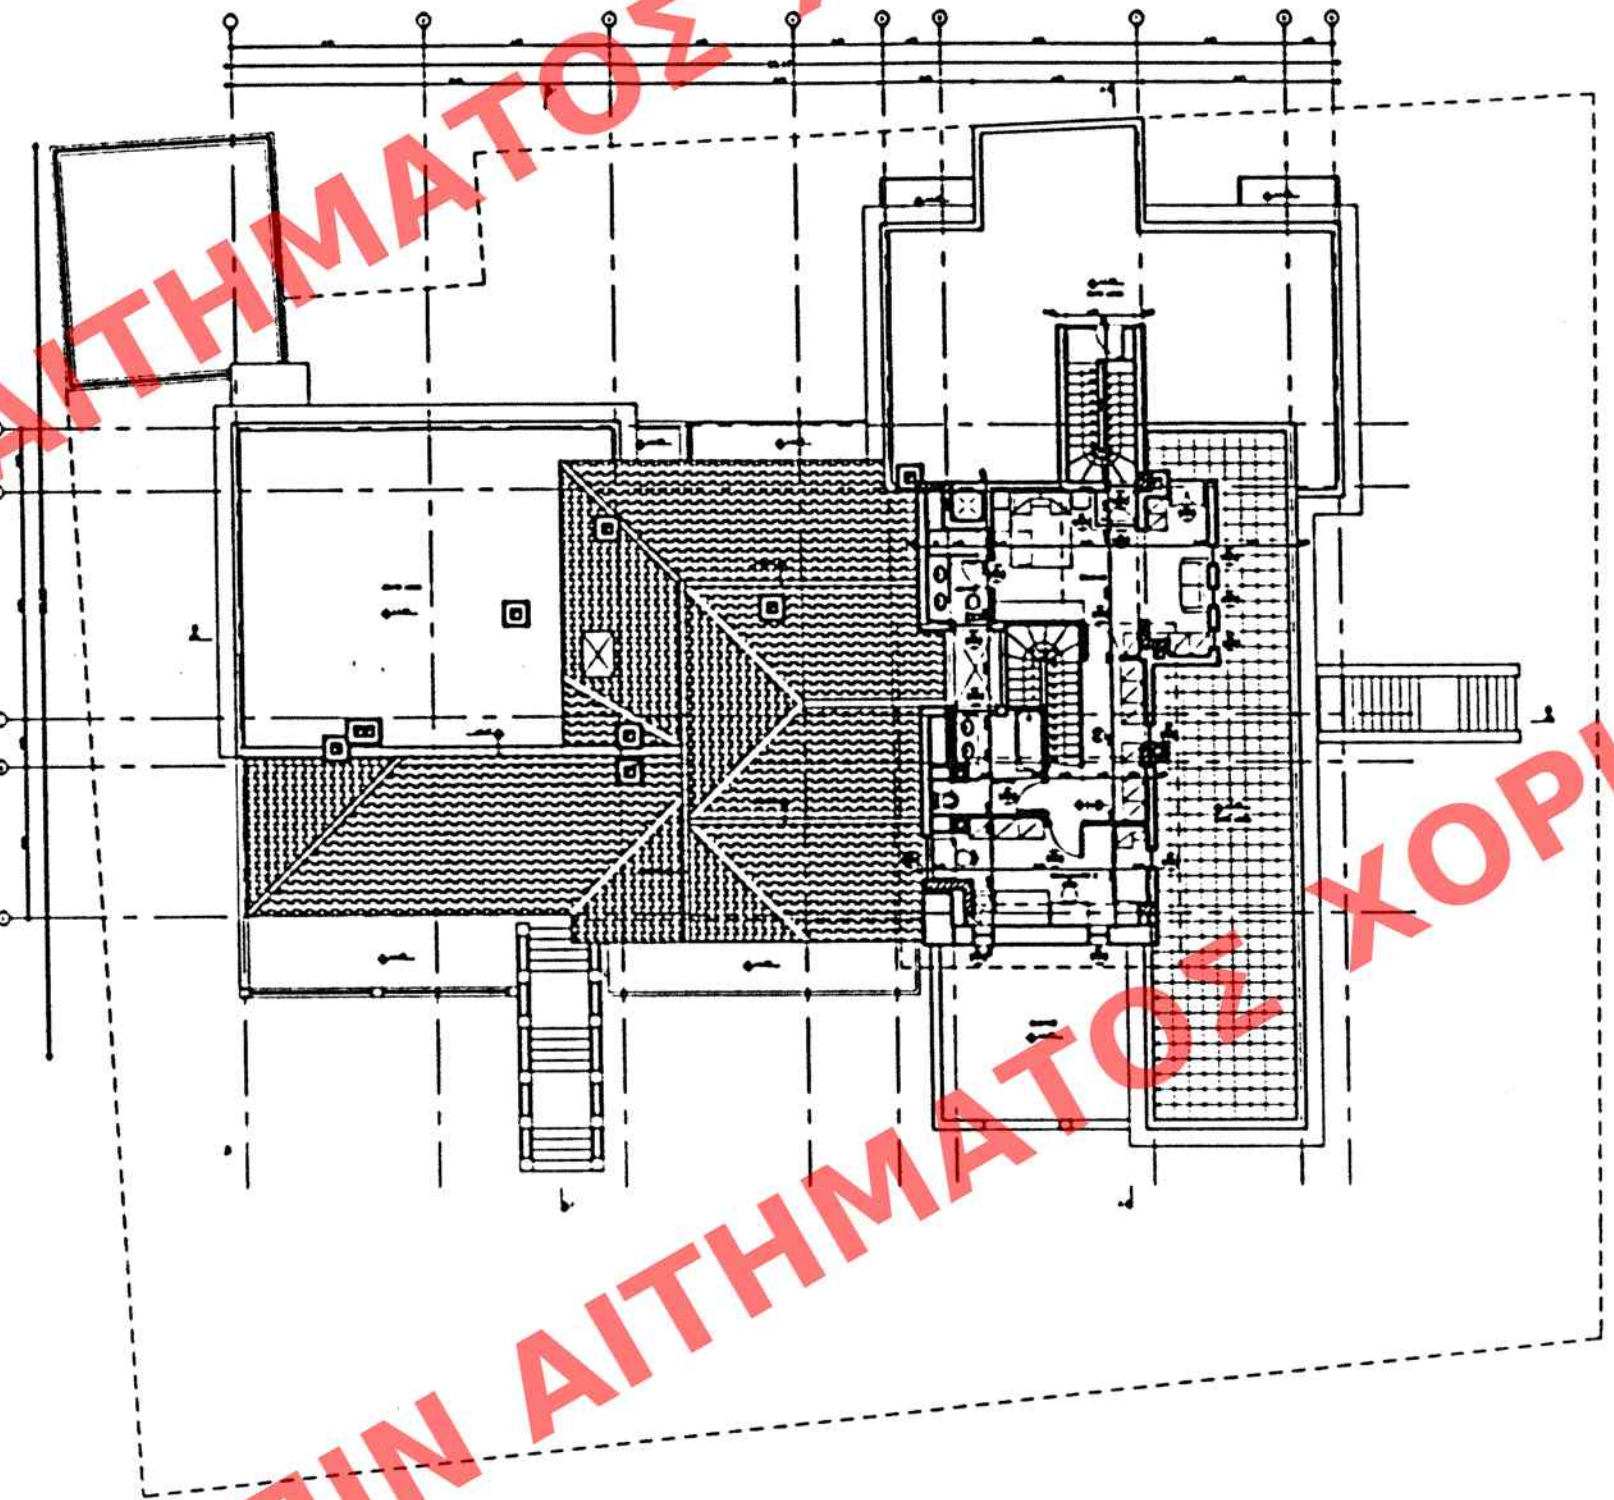


ΚΑΤΩΦΗ Β' ΟΡΟΦΟΥ

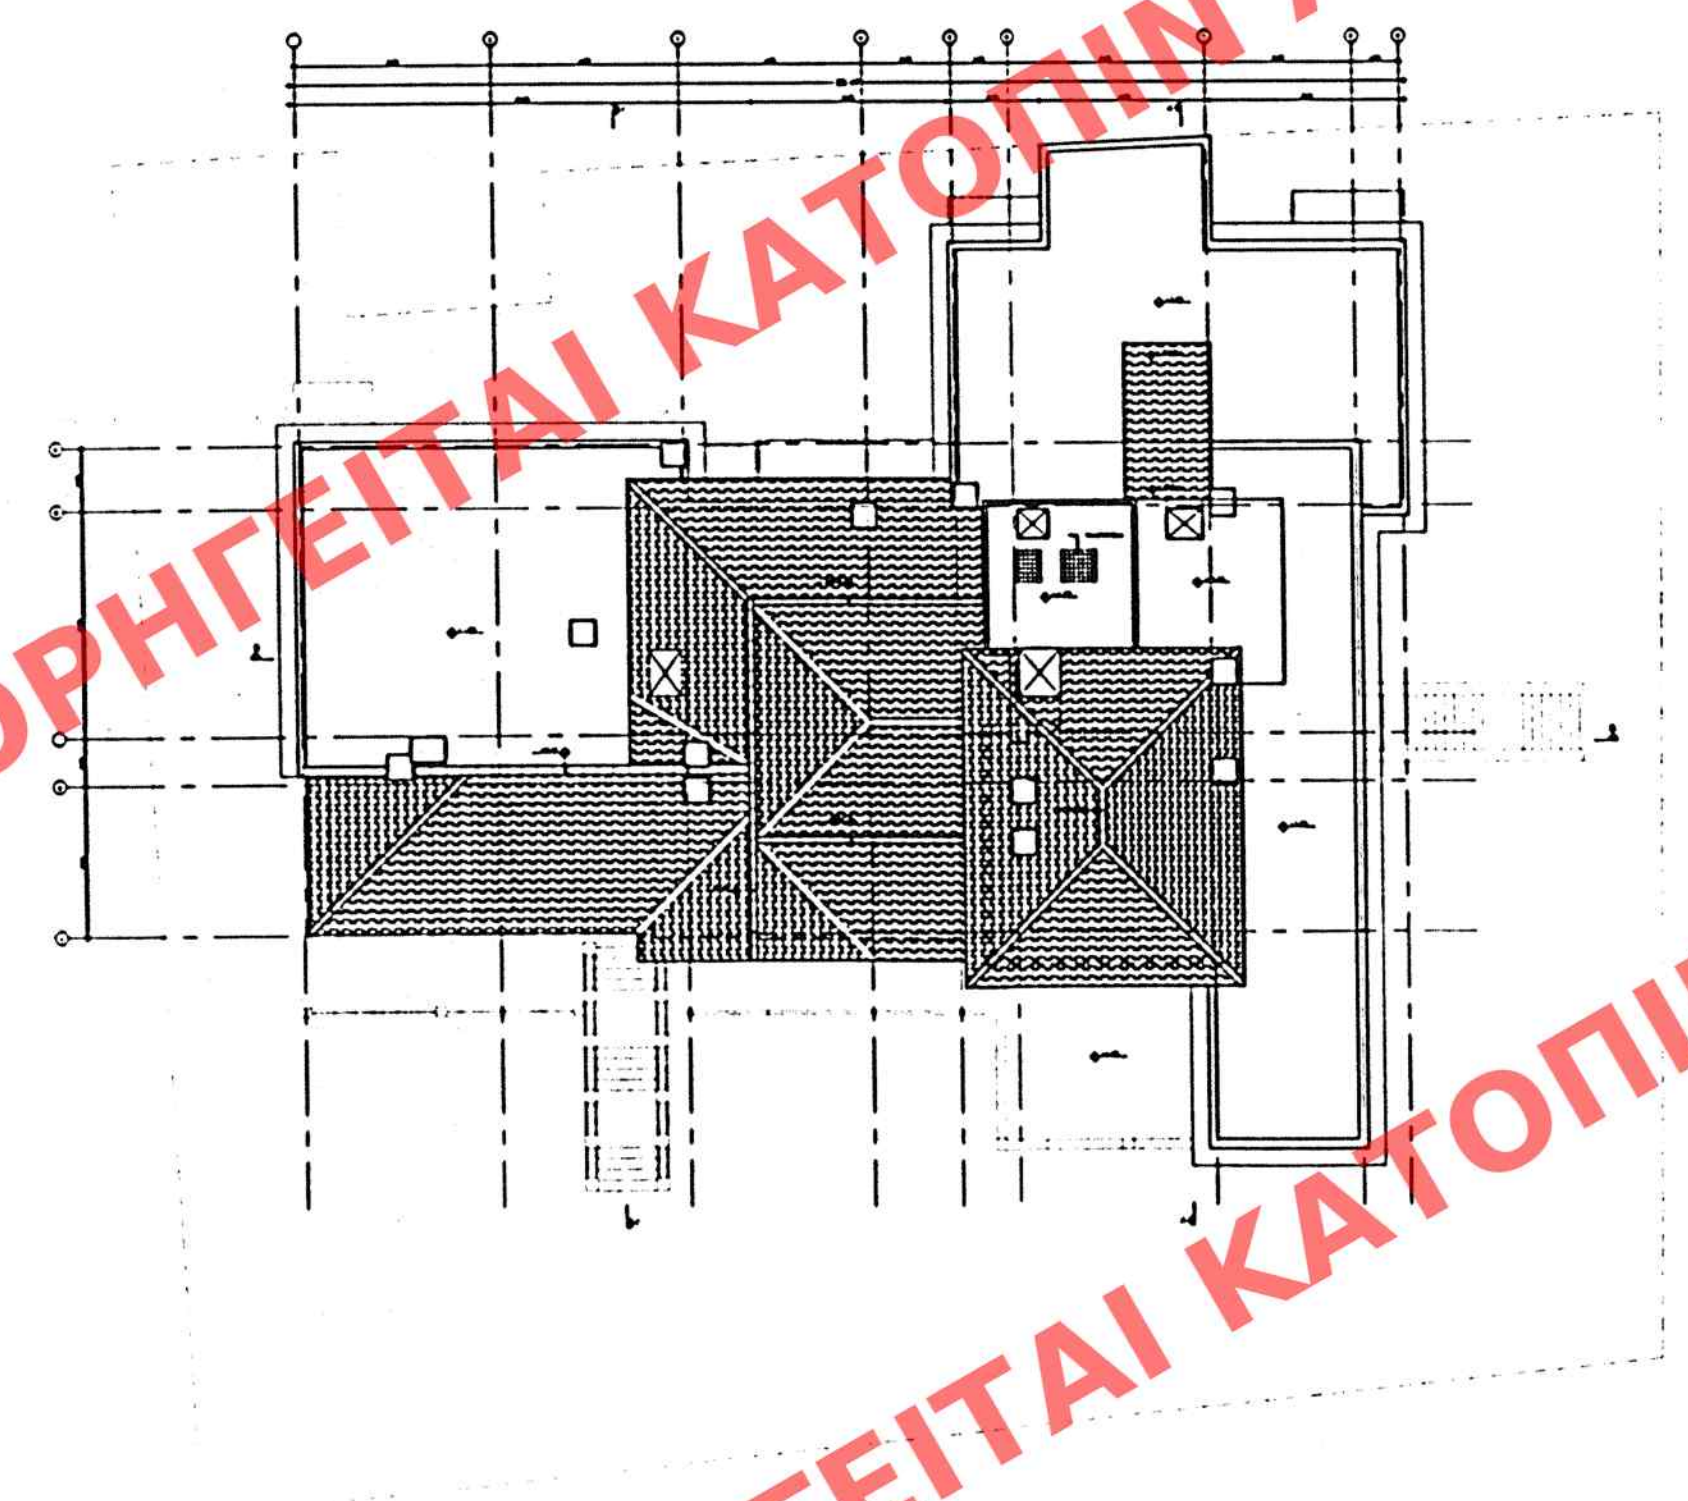

ΚΑΤΩΦΗ ΔΟΜΑΤΟΣ

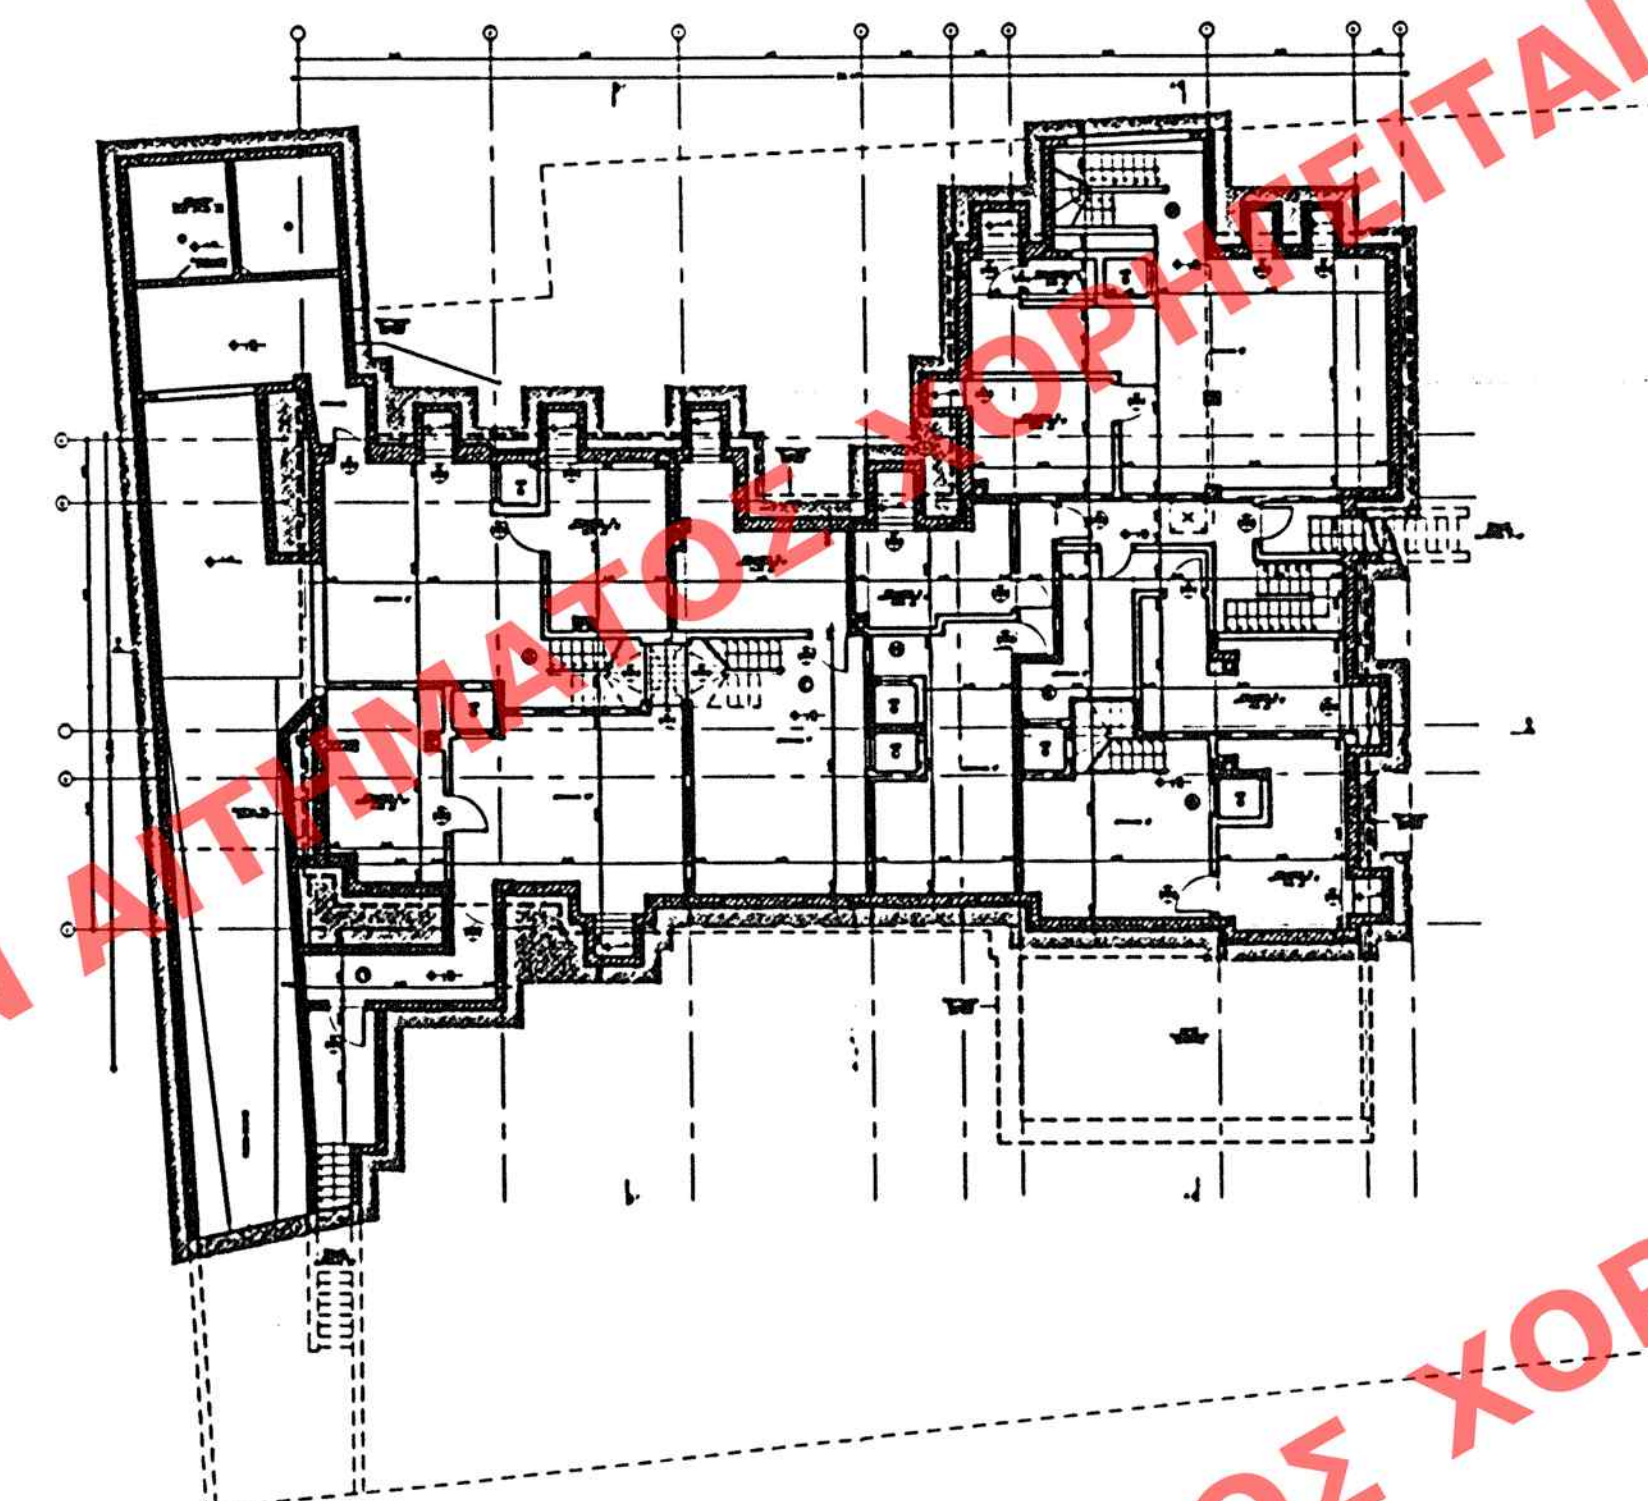

ΚΑΤΩΦΗ Α' ΥΠΟΓΕΙΟΥ

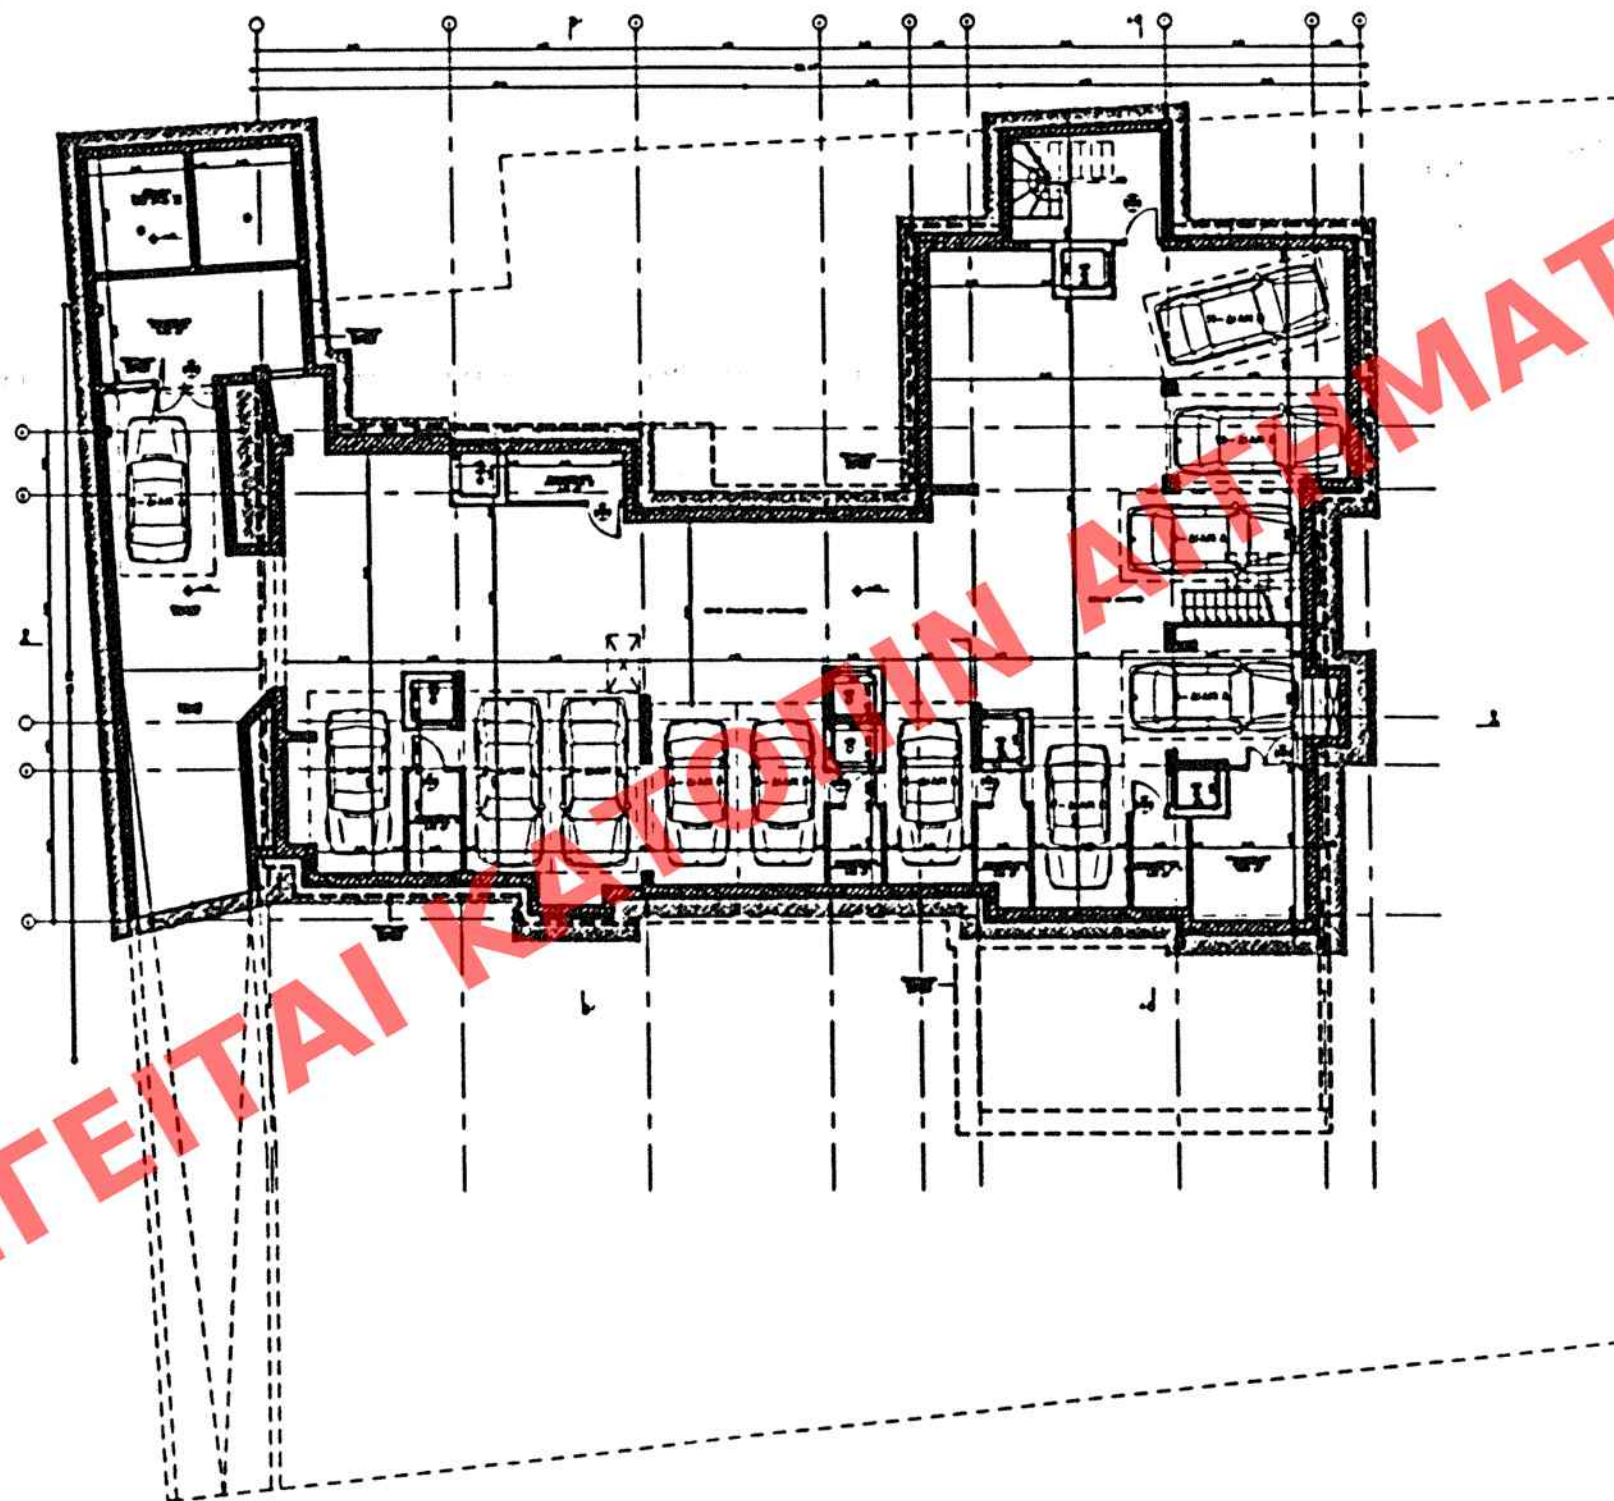

ΚΑΤΩΦΗ Β' ΥΠΟΓΕΙΟΥ

ΑΡΙΘ. ΣΧΕΔΙΟΥ	Γενικός
ΕΡΜΑΡΙΟΝ	Είδος
ΕΓΓΡΑΦΟΝ	Αριθ. Πρωτ.
	Φωτ.

ΕΞΗΜΟΣΙΕΥΘΗ ΕΙΣ ΤΗΝ ΥΠ. ΑΡΙΘΜ. 398... ΦΥΛΛΟ ΤΟΥ
ΔΕ ΤΕΥΧΟΥΣ ΤΗΣ ΕΦΗΜΕΡΙΔΑΣ ΤΗΣ ΚΥΒΕΡΝΗΣΕΩΣ
ΤΗΣ 12- Απριλίου 2005

ΥΠΟΥΡΓΕΙΟ
ΠΕΡΙΒΑΛΛΟΝΤΟΣ ΧΩΡΟΤΑΞΙΑΣ
ΚΑΙ ΔΗΜΟΣΙΩΝ ΕΡΓΩΝ
ΓΕΝ. ΔΙΕΥΘΥΝΣΗ ΕΚΜΕΤΕΛΕΥΣΕΩΣ
ΤΕΧΝ. ΥΠ. ΑΡΙΘΜ. Ε 11828/05 ΑΠΟΦΑΣΗ
"Καθορισμός συμπληρωματικών όρων
5' περιορισμών δόμησης σε διατηρητέο
κτίριο... επί της οδού Αργυράκη 32,
5' Διοικητού 10, στο δ. Κηφισιάς
(ν. Αττικής)"
ΑΘΗΝΑ 22 Μαρτίου 2005
[Signature]
[Signature]

Αρ. Φ. 518/05
σχ. 4

ΥΠΟΥΡΓΕΙΟ ΠΕΡΙΒΑΛΛΟΝΤΟΣ ΧΩΡΟΤΑΞΙΑΣ ΚΑΙ ΔΗΜΟΣΙΩΝ ΕΡΓΩΝ
Δ/ΝΣΗ ΠΟΛΕΟΔΟΜΙΚΟΥ ΣΧΕΔΙΑΣΜΟΥ ΤΜΗΜΑ ΠΑΡΑΔΟΣΙΑΚΩΝ ΟΙΚΙΣΜΩΝ
ΘΕΣΗ: Δήμος Κηφισιάς
ΘΕΜΑ: Καθορισμός συμπληρωματικών όρων και περιορισμών δόμησης σε διατηρητέο κτίριο επί της οδού Δεληγιάννη 32 & Διονύσου 10
ΣΧΕΔΙΟ: Κατόψεις
ΚΛΙΜΑΚΑ: 1:200

