



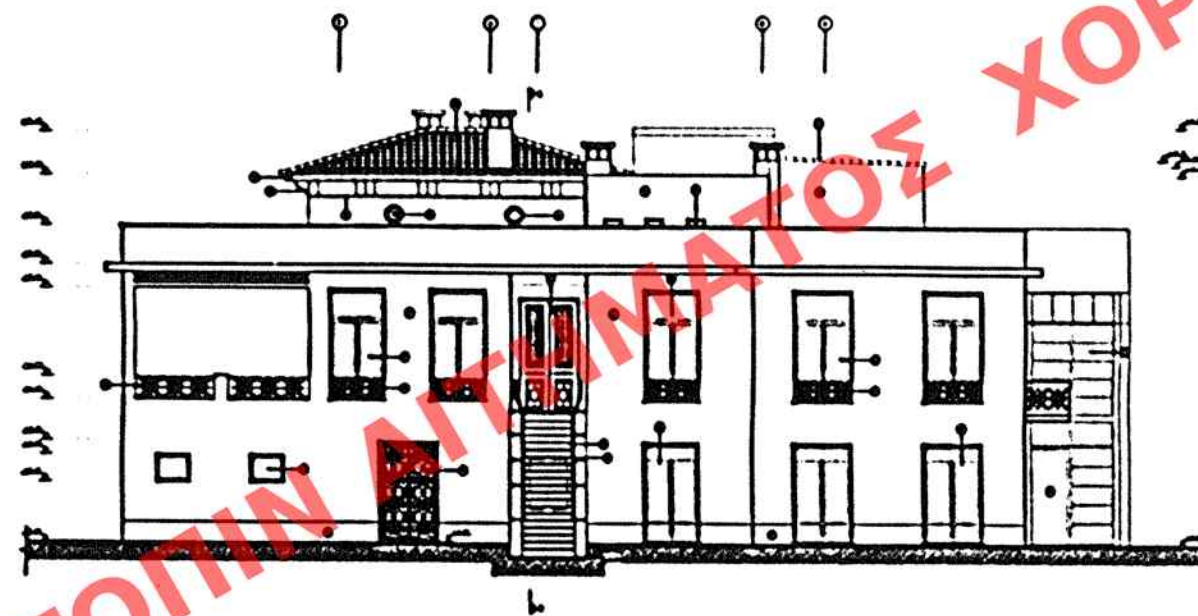


ΔΥΤΙΚΗ ΟΥΨΗ

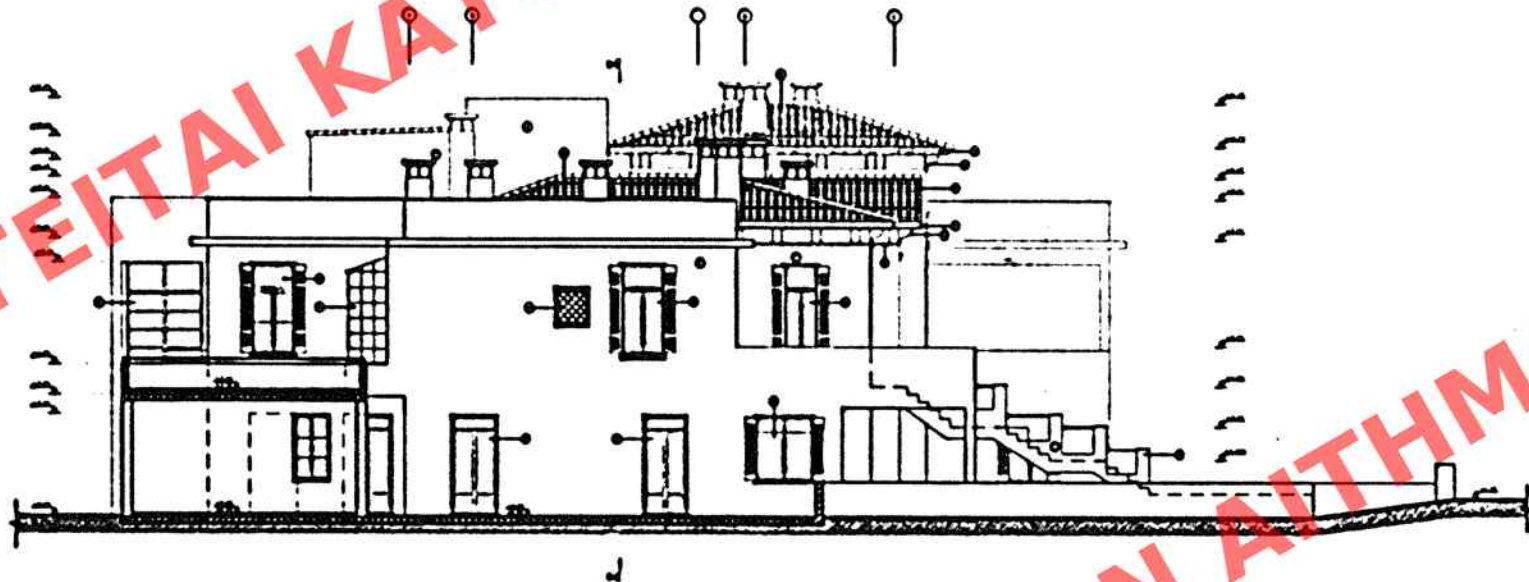

ΒΟΡΕΙΑ ΟΥΨΗ



ΑΝΑΤΟΛΙΚΗ ΟΥΨΗ

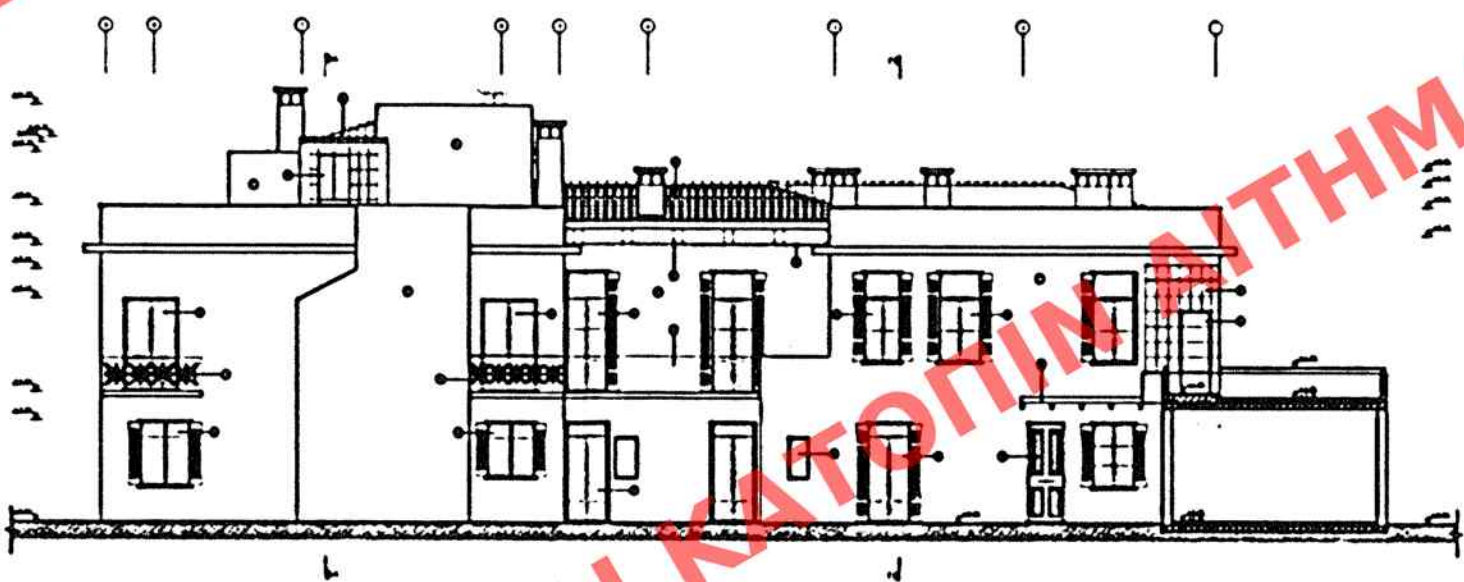

ΝΟΤΙΑ ΟΥΨΗ



ΑΡΙΘ. ΣΧΕΔΙΟΥ	ΓΕΝΙΚΟΣ
	ΕΙΔΙΚΟΣ
ΕΡΜΑΡΙΟΝ	ΘΥΡΑ
ΕΓΓΡΑΦΗ	ΑΡΧ. ΠΡΩΤ.
	ΦΩΤ.

ΕΛΛΗΜΟΣΙΕΥΘΗ ΕΙΣ ΤΟ ΥΠ' ΑΡΙΘΜ. 338 ΦΥΛΛΟ ΤΩΝ
ΤΕΥΧΟΥΣ ΤΗΣ ΕΦΗΜΕΡΙΔΑΣ ΤΗΣ ΚΥΒΕΡΝΗΣΕΩΣ
ΤΗΣ 12 Απριλίου 2005

ΥΠΟΥΡΓΕΙΟ
ΠΕΡΙΒΑΛΛΟΝΤΟΣ ΧΩΡΟΤΑΞΙΑΣ & ΔΗΜ. ΕΡΓΩΝ
ΣΥΝΔΕΥΕΙ ΤΗΝ ΥΠ' ΑΡΙΘΜ. Γ. 11528/05 ΑΠΟΦΑΣΗ
ΠΕΡΙ "Καθορισμός συμπληρωματικών ό-
ρων 5 περιλαμβανόμενων δόμησης σε διατη-
ρητέο κτίριο οδ. Δεληγιάννη 32 & Διο-
νύσου 10, στο δ. Κηφισιάς (ν. Αττικής)"
ΑΘΗΝΑ 22 Μαρτίου 2005
Δ/ντης
Ι. Γεωργίου

Αρ.φ: Σ1Β/05
σχ. 4

ΥΠΟΥΡΓΕΙΟ ΠΕΡΙΒΑΛΛΟΝΤΟΣ ΧΩΡΟΤΑΞΙΑΣ ΚΑΙ ΔΗΜΟΣΙΩΝ ΕΡΓΩΝ
Δ/ΝΣΗ ΠΟΛΕΟΔΟΜΙΚΟΥ ΣΧΕΔΙΑΣΜΟΥ ΤΜΗΜΑ ΠΑΡΑΔΟΣΙΑΚΩΝ ΟΙΚΙΣΜΩΝ
ΘΕΣΗ: Δήμος Κηφισιάς
ΘΕΜΑ: Καθορισμός συμπληρωματικών όρων και περιορισμών δόμησης σε διατηρητέο κτίριο επί της οδού Δεληγιάννη 32 & Διονύσου 10
ΣΧΕΔΙΟ: Οψεις
ΚΛΙΜΑΚΑ: 1:200