


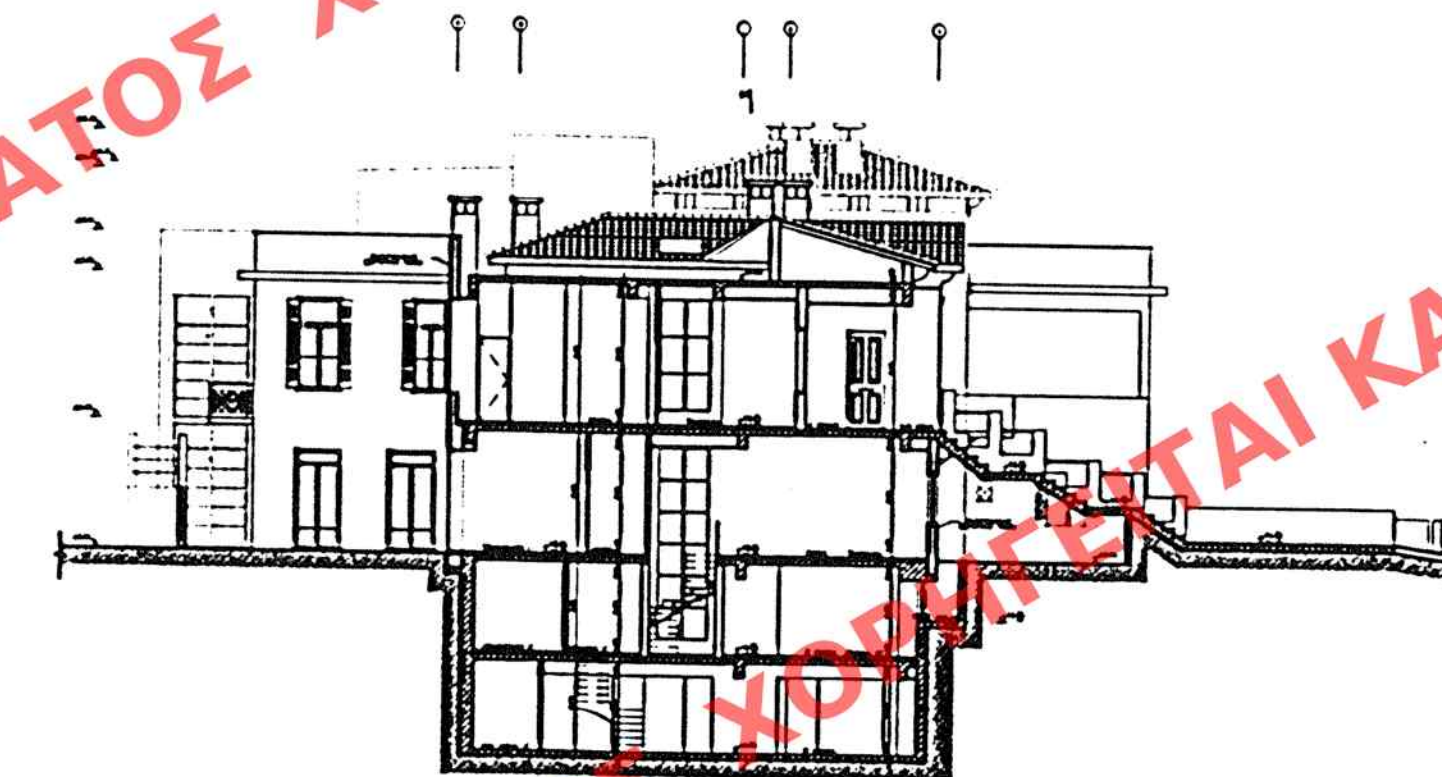

ΤΟΜΗ Α-Α



ΤΟΜΗ Β-Β



ΤΟΜΗ Γ-Γ

ΕΔΗΜΟΣΙΕΥΣΗ ΕΙΣ ΤΟ ΥΠ. ΑΡΙΘΜ. 338
Δ' ΤΕΥΧΟΣ ΤΗΣ ΕΦΗΜΕΡΙΔΑΣ ΤΗΣ ΚΥΒΕΡΝΗΣΕΩΣ
ΤΗΣ 12 Απριλίου 2005

ΥΠΟΥΡΓΕΙΟ ΠΕΡΙΒΑΛΛΟΝΤΟΣ ΚΑΙ ΔΗΜΟΣΙΩΝ ΕΡΓΩΝ
Δ/ΝΣΗ ΠΟΛΕΟΔΟΜΙΚΟΥ ΣΧΕΔΙΑΣΜΟΥ
ΤΜΗΜΑ ΠΑΡΑΔΟΣΙΑΚΩΝ ΟΙΚΙΣΜΩΝ
Αθήνα 22 Μαρτίου 2005
Αρ. Φ. 518/05
Ε. Γ. Παπαδόπουλος

ΑΡΙΘ. ΣΧΕΔΙΟΥ Γενικό
ΕΙΔΙΚΟΣ
ΕΡΜΑΡΙΟΝ Θυρίς
ΕΓΓΡΑΦΩΝ Αριθ. Πρωτ. 17492/665
Θυρίς

ΥΠΟΥΡΓΕΙΟ ΠΕΡΙΒΑΛΛΟΝΤΟΣ ΚΑΙ ΔΗΜΟΣΙΩΝ ΕΡΓΩΝ
Δ/ΝΣΗ ΠΟΛΕΟΔΟΜΙΚΟΥ ΣΧΕΔΙΑΣΜΟΥ ΤΜΗΜΑ ΠΑΡΑΔΟΣΙΑΚΩΝ ΟΙΚΙΣΜΩΝ
ΘΕΣΗ: Δήμος Κηφισιάς
ΘΕΜΑ: Καθορισμός συμπληρωματικών όρων και περιορισμών δόμησης σε διατηρητέο κτίριο επί της οδού Δελφινίαννη 32 & Διονύσου 10
ΣΧΕΔΙΟ: Τομές
ΚΛΙΜΑΚΑ: 1:200

