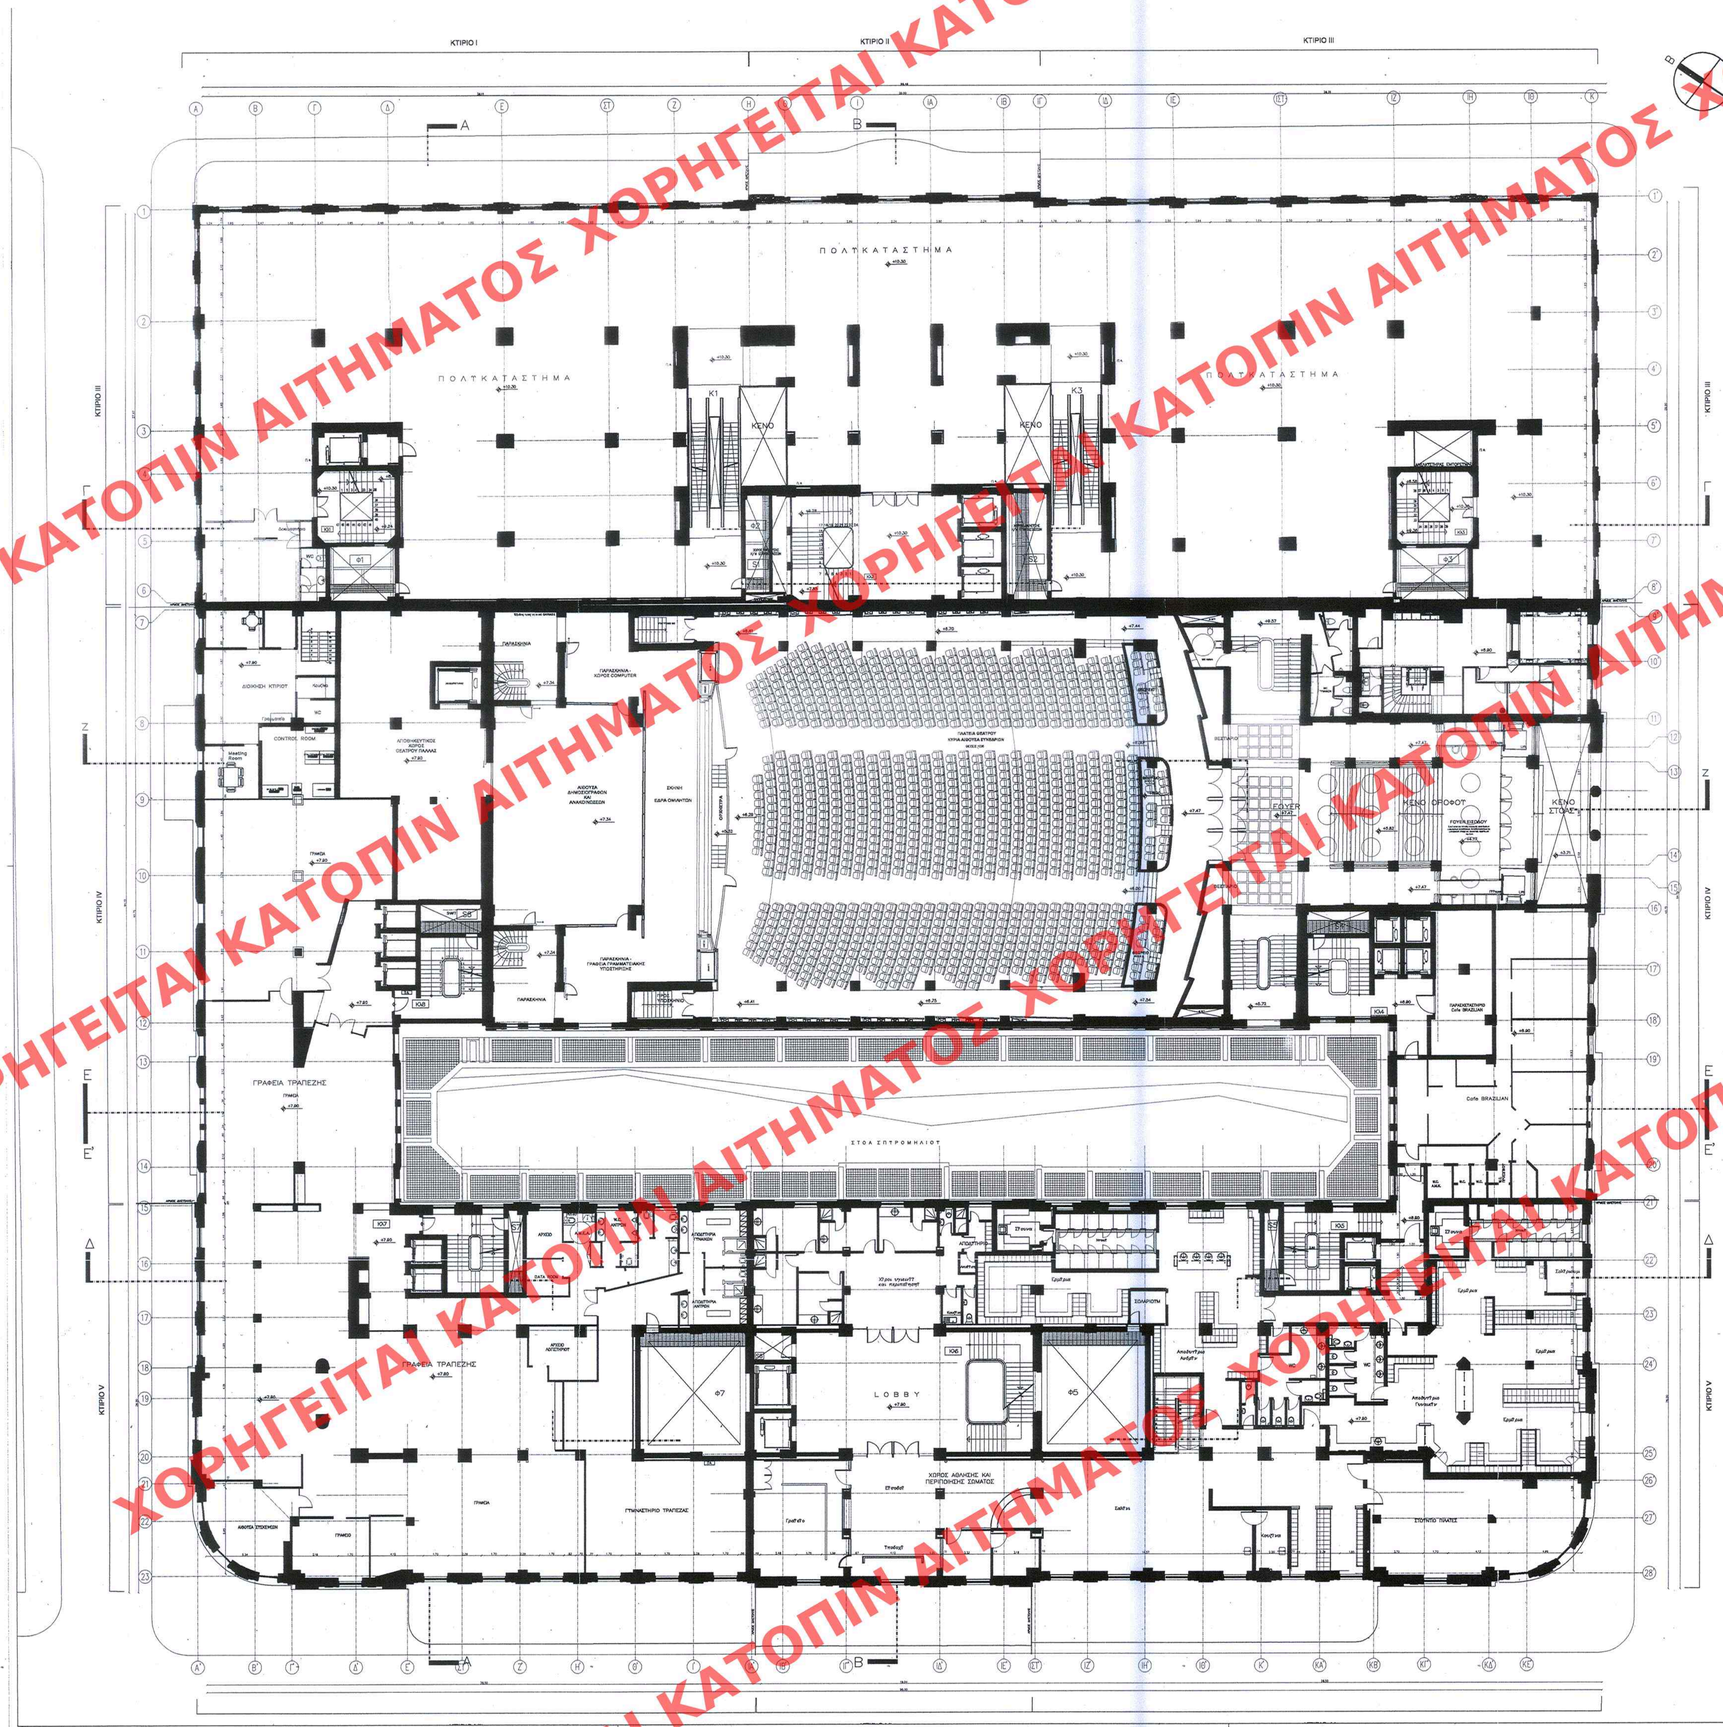

ΑΡΙΘ. ΣΧΕΔΙΟΥ Γενικός ..... Ειδικός .....
ΕΡΜΑΡΙΟΝ Θυρίς ..... Φακ. .....
ΕΓΓΡΑΦΩΝ Αριθ. Πρωτ. ..... Θυρίς ..... Φακ. .....

ΥΠΟΥΡΓΕΙΟ ΠΕΡΙΒΑΛΛΟΝΤΟΣ ΧΩΡΟΤΑΞΙΑΣ & ΔΗΜ. ΕΡΓΩΝ
Καθορισμός συμπληρωματικών ορων και περιορισμών δομησης στο διατηρητεο κτιριο που περιλαμβανεται απο τις οδους Πανεπιστημιου - Βουκουρεστιου Σταδιου - Αμερικης του οικεμερισμενου ρυμοτομικου σχεδιου Αθηνων
ΑΘΗΝΑ 20 Οκτωβριου 2006
Ο Δ/ντης
Ο.Π. Σ.Ο.Χ. Κορομιλα
Αρ. Φακ. 120/06 Φ.Δ. 16

ΕΚΔΟΘΕΝ ΕΚ ΤΟ ΥΠ. ΑΠΟΦΑΣΕΩΣ ΤΟΥ ΑΑΠ ..... 106 ..... ΤΟΥ ΤΜΗΜΑΤΟΣ ΤΟΥ ΤΜΗΜΑΤΟΣ ΣΕΩΣ
09 Νοεμβριου 2006

ΥΠΟΥΡΓΕΙΟ ΠΕΡΙΒΑΛΛΟΝΤΟΣ ΧΩΡΟΤΑΞΙΑΣ ΚΑΙ ΔΗΜΟΣΙΩΝ ΕΡΓΩΝ

ΔΙΕΥΘΥΝΣΗ ΠΟΛΕΟΔΟΜΙΚΟΥ ΣΧΕΔΙΑΣΜΟΥ - ΤΜΗΜΑ ΠΑΡΑΔΟΣΙΑΚΩΝ ΟΙΚΙΣΜΩΝ

ΘΕΣΗ :	ΑΘΗΝΑ, Ο.Τ. 170 ΕΠΙ ΟΛΟΚΛΗΡΟΥ ΤΟΥ Ο.Τ ΠΟΥ ΠΕΡΙΚΛΕΙΕΤΑΙ ΑΠΟ ΤΙΣ ΟΔΟΥΣ ΠΑΝΕΠΙΣΤΗΜΙΟΥ, ΒΟΥΚΟΥΡΕΣΤΙΟΥ, ΣΤΑΔΙΟΥ ΚΑΙ ΑΜΕΡΙΚΗΣ
ΘΕΜΑ :	ΤΡΟΠΟΠΟΙΗΣΗ ΚΑΙ ΣΥΜΠΛΗΡΩΣΗ ΤΗΣ ΥΠ' ΑΡ. 9503 / 27.02.2004 ΥΠ. ΑΠΟΦΑΣΗΣ (ΦΕΚ 198 / Δ / 05.03.2004) ΚΑΙ ΕΠΑΝΑΚΑΘΟΡΙΣΜΟΣ ΕΙΔΙΚΩΝ ΟΡΩΝ ΚΑΙ ΠΕΡΙΟΡΙΣΜΩΝ ΔΟΜΗΣΗΣ ΣΤΟ ΔΙΑΤΗΡΗΤΕΟ ΚΤΙΡΙΟ ΤΟΥ ΜΕΓΑΡΟΥ ΜΕΤΟΧΙΚΟΥ ΤΑΜΕΙΟΥ ΣΤΡΑΤΟΥ
ΤΙΤΛΟΣ ΣΧΕΔΙΟΥ :	**ΚΑΤΟΨΗ Α' ΟΡΟΦΟΥ** — **Α-07**
ΚΛΙΜΑΚΑ :	1 : 200

ΧΟΡΗΓΕΙΤΑΙ ΚΑΤΟΠΙΝ ΑΙΤΗΜΑΤΟΣ ΧΟΡΗΓΕΙΤΑΙ ΚΑΤΟΠΙΝ ΑΙΤΗΜΑΤΟΣ