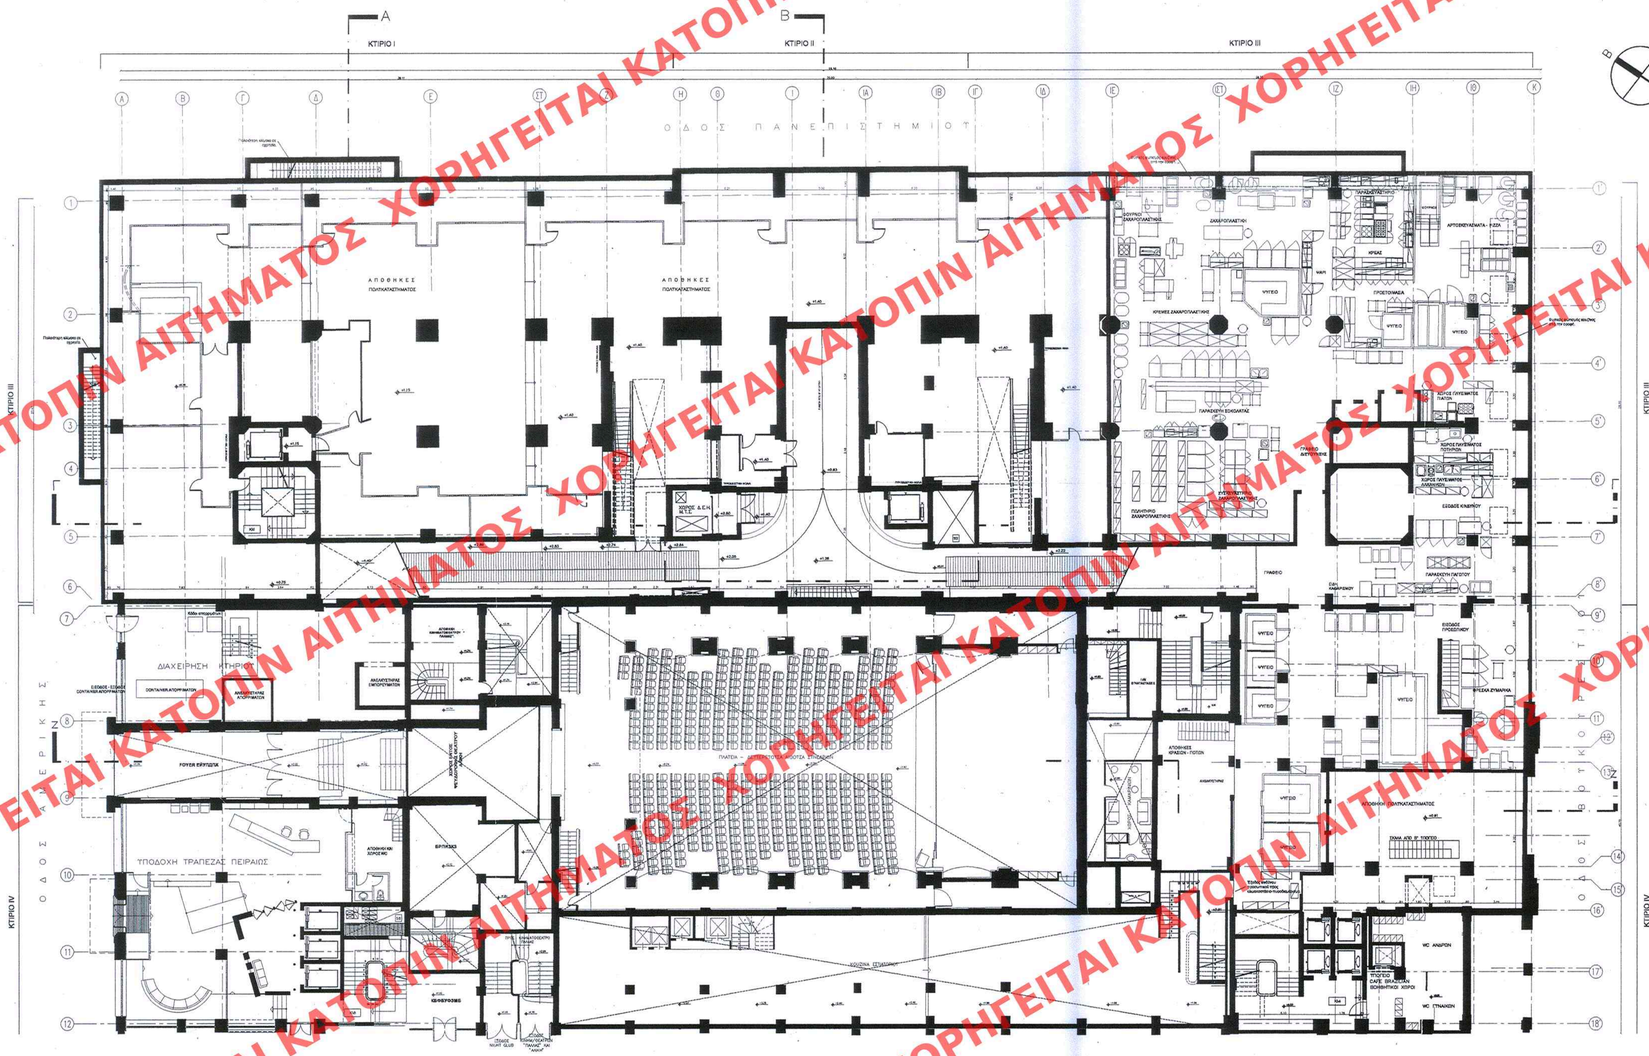

ΑΡΙΘ ΣΧΕΔΙΟΥ Γενικός ..... Ειδικός .....
ΕΡΜΑΡΙΟΝ Θυρίς ..... Φακ. 170
ΕΓΓΡΑΦΩΝ Αριθ. Πρωτ. 47391/1611 Θυρίς ..... Φακ. .....

ΥΠΟΥΡΓΕΙΟ
ΠΕΡΙΒΑΛΛΟΝΤΟΣ ΧΩΡΟΤΑΞΙΑΣ & ΔΗΜ. ΕΡΓΩΝ
ΣΥΝΟΔΕΥΕΙ ΤΗΝ ΥΠ' ΑΡΙΘΜ. Γ.42810/06 ΑΠΟΦΑΣΗ
ΠΕΡΙ "Κατοβοριόμου συμπληρωματικών όρων και περιορισμών δόμησης στο διατηρητέο κτίριο που περικλείεται από τις οδούς Πανεπιστήμιου-Βουκουρεστίου-Στάδιου-Αμερικής του εγκεκριμένου ρυμοτομικού σχεδίου Αθήνων"
ΑΘΗΝΑ 20 ΟΚΤΩΒΡΙΟΥ 2006
Δ/ντ/ρ
Δ. Σταυνακοπουλου

Αρ. Φακ. 170/06 6 Χ.16

ΕΛΗΚΟΣΕΙΣΗΣΗ ΤΟ ΥΠ' ΑΡΙΘΜ. 106 ΦΥΛΑΟ
ΑΑΠ ΤΕΥΧΟΥΣ ΤΗΣ ΕΠΙΣΗΜΑΣΙΑΣ ΤΗΣ ΑΠΟΦΑΣΗΣ
ΤΗΣ 09 Νοεμβρίου 2006

ΥΠΟΥΡΓΕΙΟ
ΠΕΡΙΒΑΛΛΟΝΤΟΣ ΧΩΡΟΤΑΞΙΑΣ ΚΑΙ ΔΗΜΟΣΙΩΝ ΕΡΓΩΝ
ΑΘΗΝΑ 2006

ΥΠΟΥΡΓΕΙΟ ΠΕΡΙΒΑΛΛΟΝΤΟΣ ΧΩΡΟΤΑΞΙΑΣ ΚΑΙ ΔΗΜΟΣΙΩΝ ΕΡΓΩΝ

ΔΙΕΥΘΥΝΣΗ ΠΟΛΕΟΔΟΜΙΚΟΥ ΣΧΕΔΙΑΣΜΟΥ - ΤΜΗΜΑ ΠΑΡΑΔΟΣΙΑΚΩΝ ΟΙΚΙΣΜΩΝ

ΘΕΣΗ :	ΑΘΗΝΑ, Ο.Τ. 170 ΕΠΙ ΟΛΟΚΛΗΡΟΥ ΤΟΥ Ο.Τ ΠΟΥ ΠΕΡΙΚΛΕΙΕΤΑΙ ΑΠΟ ΤΙΣ ΟΔΟΥΣ ΠΑΝΕΠΙΣΤΗΜΙΟΥ, ΒΟΥΚΟΥΡΕΣΤΙΟΥ, ΣΤΑΔΙΟΥ ΚΑΙ ΑΜΕΡΙΚΗΣ	
ΘΕΜΑ :	ΤΡΟΠΟΠΟΙΗΣΗ ΚΑΙ ΣΥΜΠΛΗΡΩΣΗ ΤΗΣ ΥΠ' ΑΡ. 9503 / 27.02.2004 ΥΠ. ΑΠΟΦΑΣΗΣ (ΦΕΚ 198 / Δ / 05.03.2004) ΚΑΙ ΕΠΑΝΑΚΑΘΟΡΙΣΜΟΣ ΕΙΔΙΚΩΝ ΟΡΩΝ ΚΑΙ ΠΕΡΙΟΡΙΣΜΩΝ ΔΟΜΗΣΗΣ ΣΤΟ ΔΙΑΤΗΡΗΤΕΟ ΚΤΙΡΙΟ ΤΟΥ ΜΕΓΑΡΟΥ ΜΕΤΟΧΙΚΟΥ ΤΑΜΕΙΟΥ ΣΤΡΑΤΟΥ	
ΤΙΤΛΟΣ ΣΧΕΔΙΟΥ :	ΚΑΤΟΨΗ Α' ΥΠΟΓΕΙΟΥ	A-05
ΚΛΙΜΑΚΑ :	1 : 200	

ΧΟΡΗΓΕΙΤΑΙ ΚΑΤΟΠΙΝ ΑΙΤΗΜΑΤΟΣ