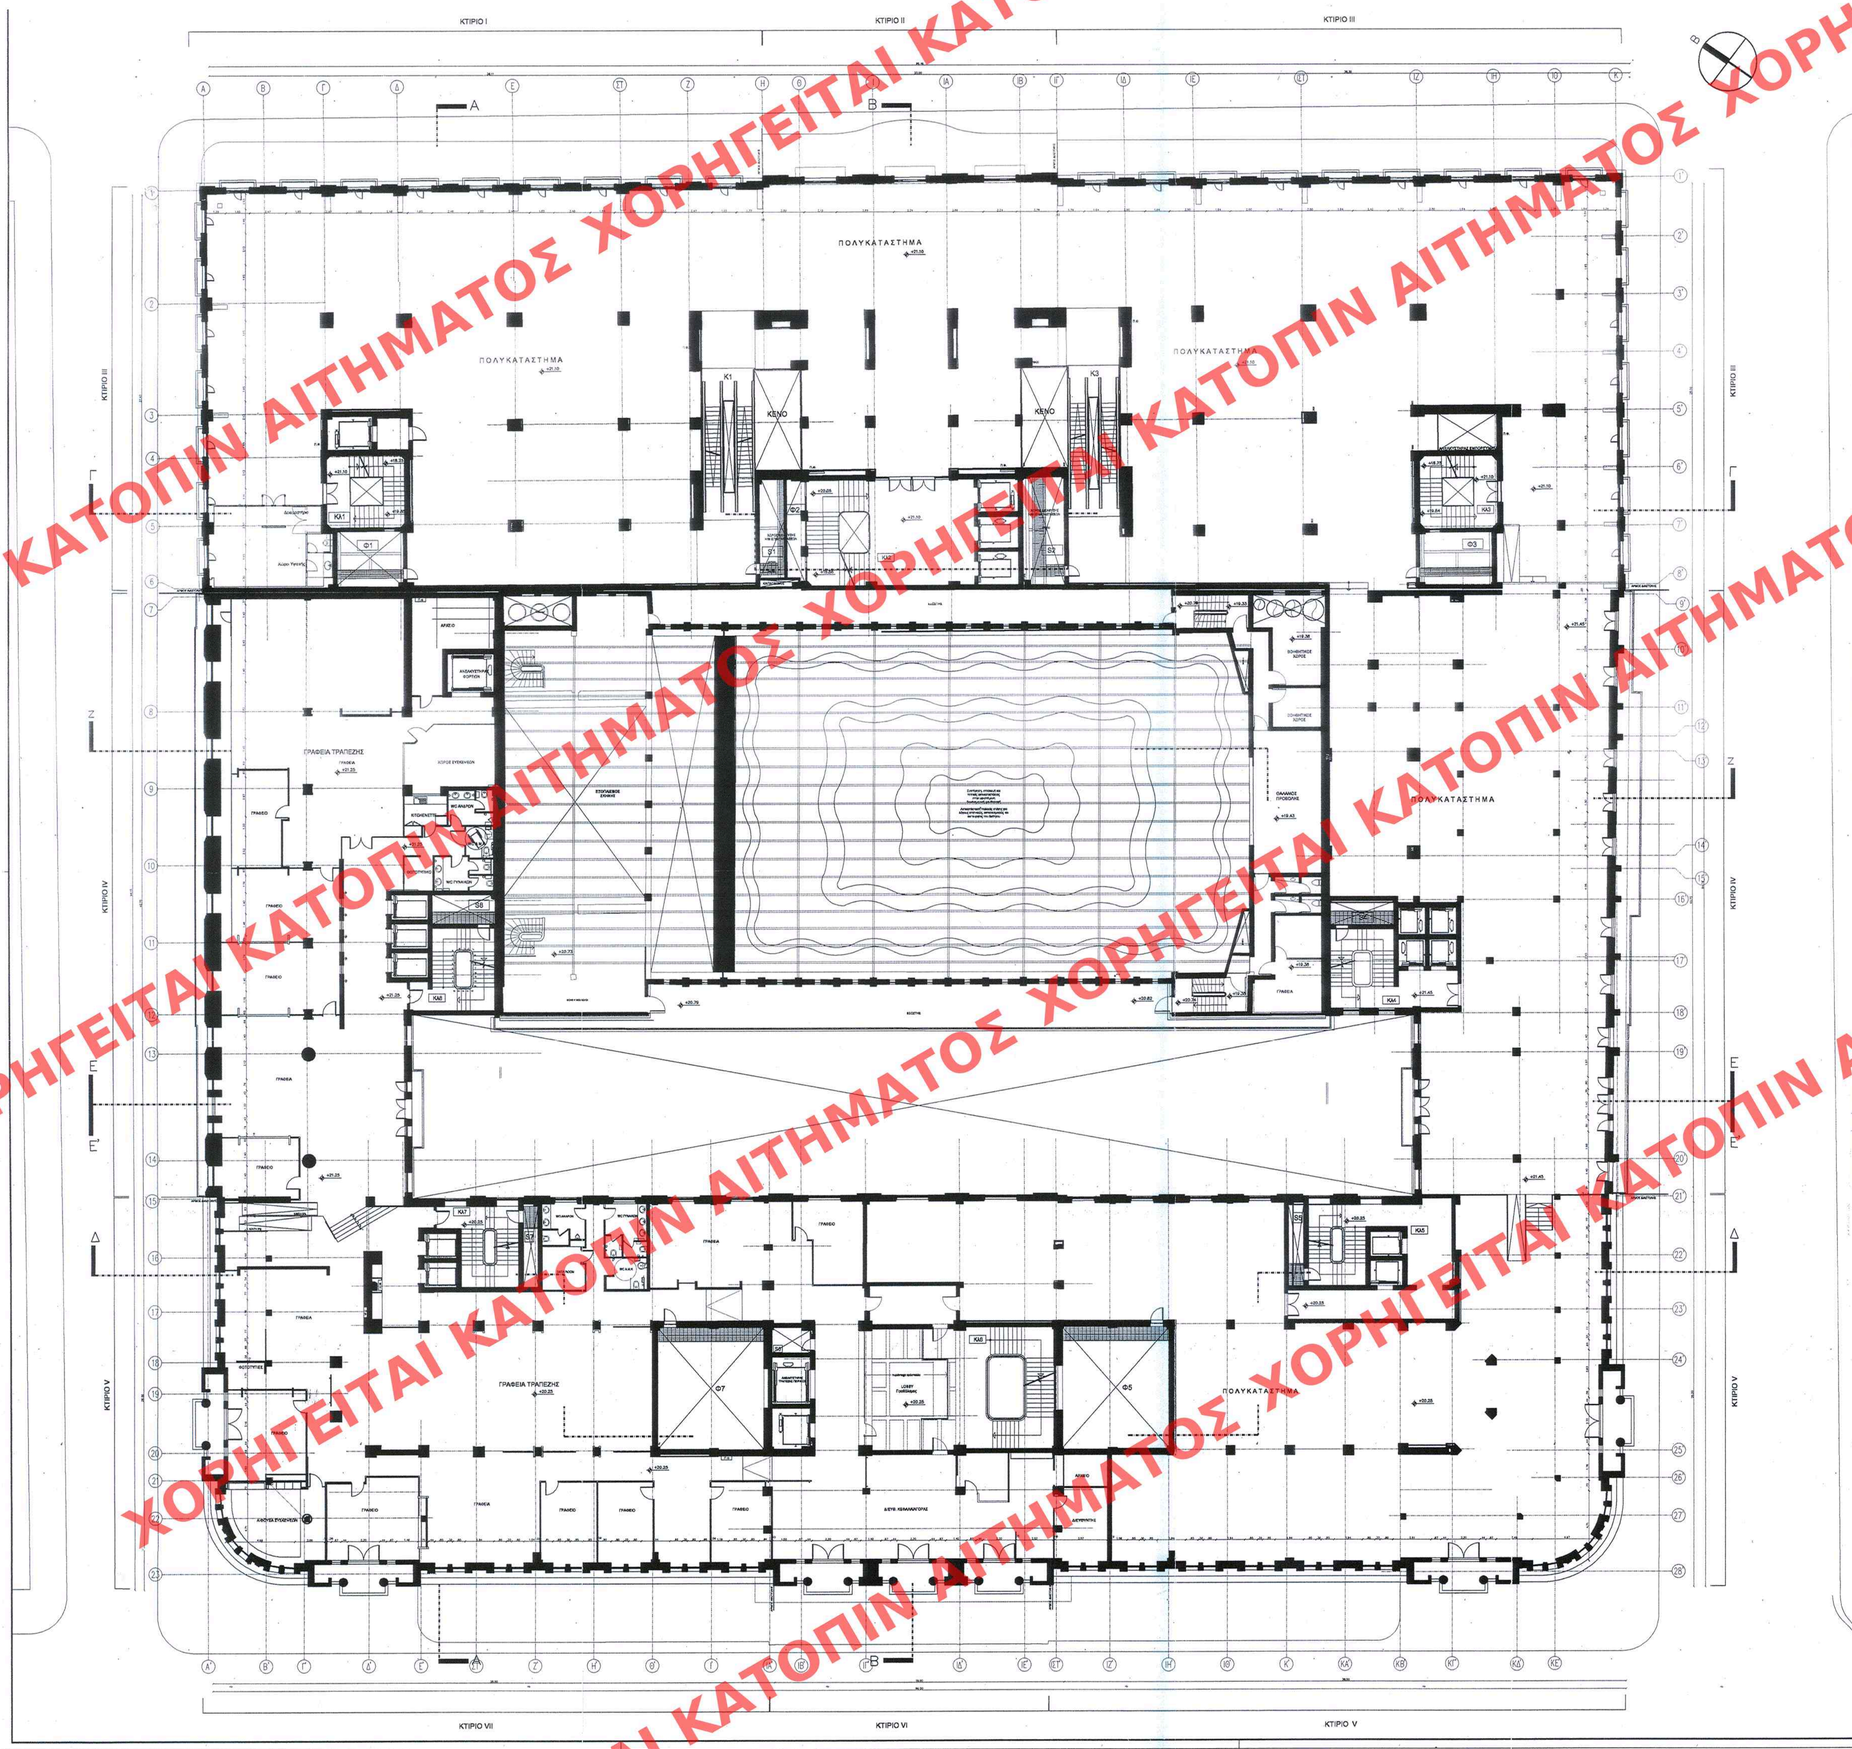

ΕΛΗΜΟΣΙΕΥΤΗΚΕ ΣΕ ΤΟ ΥΠΟΥΡΓΕΙΟ 406 ΦΥΛΑΟ ΤΟΥ
ΑΑΠ ΤΕΥΧΟΥΣ ΕΝΤΥΠΩΝ ΣΧΕΔΙΩΝ ΤΗΣ ΚΥΒΕΡΝΗΣΕΩΣ
ΣΤΙς 09 Νοεμβρίου 2006

ΑΡΙΘ. ΣΧΕΔΙΟΥ Γενικός ..... Ειδικός .....
ΕΡΜΑΡΙΟΝ Θυρίς ..... Φακ. 70
ΕΓΓΡΑΦΟΝ Αριθ. Πρωτ. U7381/163/1
Θυρίς ..... Φακ. .....

ΥΠΟΥΡΓΕΙΟ
ΠΕΡΙΒΑΛΛΟΝΤΟΣ ΧΩΡΟΤΑΞΙΑΣ & ΔΗΜ. ΕΡΓΩΝ
ΕΝΚΡΙΘΕΝ ΤΗΝ ΥΠ' ΑΡΙΘΜ. Γ-42910/06 ΑΠΟΦΑΣΗ
ΦΕΚ "Καθορισμός συμπληρωματικών όρων και περιορισμών δόμησης στο διατηρητέο κτίριο που περιλαμβάνεται από τις οδούς Πανεπιστημίου, Βουλγαρόκτονου - Σταδίου - Αμερικής τουριστικής μονάδας ανεξάρτητου πλησιον
ΑΘΗΝΑ 20 Οκτωβρίου 2006
Δ/ντής
Δ. Γιαννακόπουλος

Αρ. Φακ. 170/06
Φ.Α.16

ΥΠΟΥΡΓΕΙΟ ΠΕΡΙΒΑΛΛΟΝΤΟΣ ΧΩΡΟΤΑΞΙΑΣ ΚΑΙ ΔΗΜΟΣΙΩΝ ΕΡΓΩΝ

ΔΙΕΥΘΥΝΣΗ ΠΟΛΕΟΔΟΜΙΚΟΥ ΣΧΕΔΙΑΣΜΟΥ - ΤΜΗΜΑ ΠΑΡΑΔΟΣΙΑΚΩΝ ΟΙΚΙΣΜΩΝ

ΘΕΣΗ :	ΑΘΗΝΑ, Ο.Τ. 170 ΕΠΙ ΟΛΟΚΛΗΡΟΥ ΤΟΥ Ο.Τ ΠΟΥ ΠΕΡΙΚΛΕΙΕΤΑΙ ΑΠΟ ΤΙΣ ΟΔΟΥΣ ΠΑΝΕΠΙΣΤΗΜΙΟΥ, ΒΟΥΚΟΥΡΕΣΤΙΟΥ, ΣΤΑΔΙΟΥ ΚΑΙ ΑΜΕΡΙΚΗΣ
ΘΕΜΑ :	ΤΡΟΠΟΠΟΙΗΣΗ ΚΑΙ ΣΥΜΠΛΗΡΩΣΗ ΤΗΣ ΥΠ' ΑΡ. 9503 / 27.02.2004 ΥΠ. ΑΠΟΦΑΣΗΣ (ΦΕΚ 198 / Δ / 05.03.2004) ΚΑΙ ΕΠΑΝΑΚΑΘΟΡΙΣΜΟΣ ΕΙΔΙΚΩΝ ΟΡΩΝ ΚΑΙ ΠΕΡΙΟΡΙΣΜΩΝ ΔΟΜΗΣΗΣ ΣΤΟ ΔΙΑΤΗΡΗΤΕΟ ΚΤΙΡΙΟ ΤΟΥ ΜΕΓΑΡΟΥ ΜΕΤΟΧΙΚΟΥ ΤΑΜΕΙΟΥ ΣΤΡΑΤΟΥ
ΤΙΤΛΟΣ ΣΧΕΔΙΟΥ :	ΚΑΤΟΨΗ Δ' ΟΡΟΦΟΥ — A-10
ΚΛΙΜΑΚΑ :	1 : 200

ΧΟΡΗΓΕΙΤΑΙ ΚΑΤΟΠΙΝ ΑΙΤΗΜΑΤΟΣ