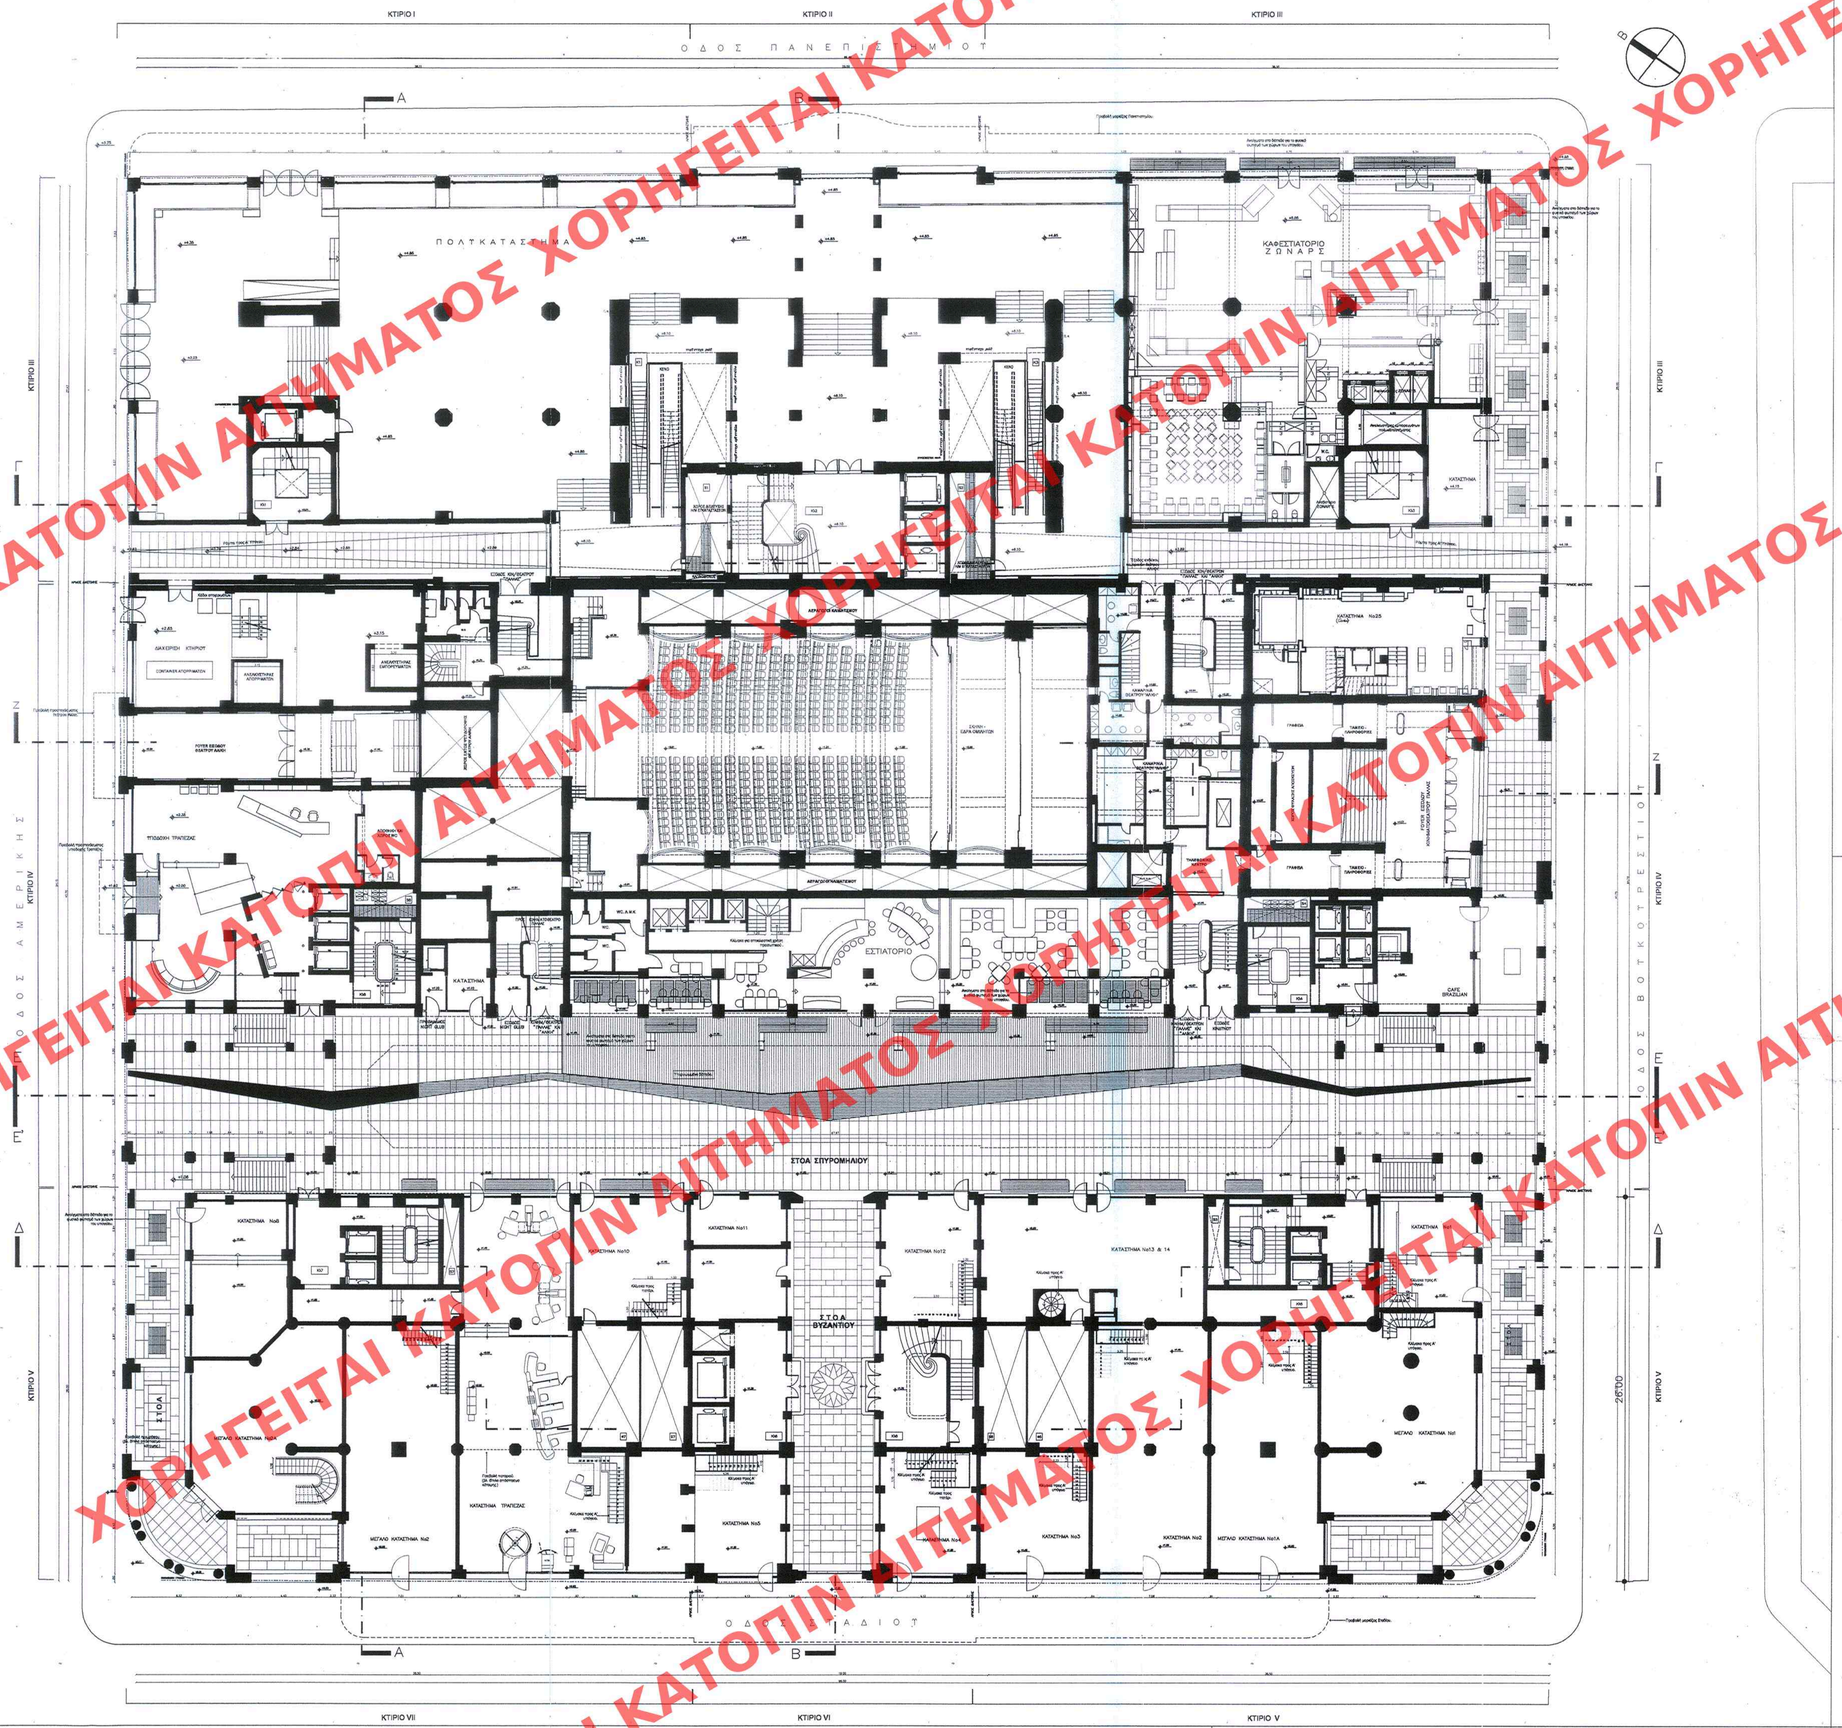


ΧΟΡΗΓΕΙΤΑΙ ΚΑΤΟΠΙΝ ΑΙΤΗΜΑΤΟΣ ΧΟΡΗΓΕΙΤΑΙ ΚΑΤΟΠΙΝ ΑΙΤΗΜΑΤΟΣ ΧΟΡΗΓΕΙΤΑΙ ΚΑΤΟ

ΑΡΙΘ. ΣΧΕΔΙΟΥ Γενικός ..... Ειδικός .....
ΕΡΜΑΡΙΟΝ Θυρίς ..... Φακ. .....
ΕΓΓΡΑΦΟΝ Αριθ. Πρωτ. ..... Θυρίς ..... Φακ. .....

ΥΠΟΥΡΓΕΙΟ ΠΕΡΙΒΑΛΛΟΝΤΟΣ ΧΩΡΟΤΑΞΙΑΣ & ΔΗΜ. ΕΡΓΩΝ
ΕΥΝΟΙΟΣΗ ΤΗΝ ΥΠ' ΑΡΙΘΜ. Γ42310/06 ΑΠΟΦΑΣΗ
περί: Καθορισμός συμπληρωματικών όρων και περιορισμών δόμησης στο διατηρητέο κτίριο που περιλαμβάνεται από τις οδούς Πανεπιστημίου - Βουκουρεστίου - Σταδίου - Αμερικής του εμπορικού ρυμοτομικού σχεδίου Αθήνας
ΑΘΗΝΑ 20 Οκτωβρίου ..... 2006
Ο Υφ/ργός
Δ. Παπαδόπουλος
Αρ. Φύλ. 170/06 τεύχ. 16

ΚΑΤΑΧΩΡΗΣΗ ΙΡΕ ΤΟ ΥΠΟΥΡΓΕΙΟ 106 ..... ΦΥΛΛΟ ΤΟΥ Α.Α.Π. ..... ΤΟΥ ΤΕΥΧΟΥΣ ΥΠ' ΑΡΙΘΜ. 170
09 Νοεμβρίου 2006

ΥΠΟΥΡΓΕΙΟ ΠΕΡΙΒΑΛΛΟΝΤΟΣ ΧΩΡΟΤΑΞΙΑΣ & ΔΗΜ. ΕΡΓΩΝ
ΕΥΝΟΙΟΣΗ ΤΗΝ ΥΠ' ΑΡΙΘΜ. ..... ΑΠΟΦΑΣΗ
ΑΘΗΝΑ ..... 200...

**ΥΠΟΥΡΓΕΙΟ ΠΕΡΙΒΑΛΛΟΝΤΟΣ ΧΩΡΟΤΑΞΙΑΣ ΚΑΙ ΔΗΜΟΣΙΩΝ ΕΡΓΩΝ**

**ΔΙΕΥΘΥΝΣΗ ΠΟΛΕΟΔΟΜΙΚΟΥ ΣΧΕΔΙΑΣΜΟΥ - ΤΜΗΜΑ ΠΑΡΑΔΟΣΙΑΚΩΝ ΟΙΚΙΣΜΩΝ**

| | |
|---|---|
| ΘΕΣΗ : | ΑΘΗΝΑ, Ο.Τ. 170<br>ΕΠΙ ΟΛΟΚΛΗΡΟΥ ΤΟΥ Ο.Τ ΠΟΥ ΠΕΡΙΚΛΕΙΕΤΑΙ ΑΠΟ ΤΙΣ ΟΔΟΥΣ ΠΑΝΕΠΙΣΤΗΜΙΟΥ, ΒΟΥΚΟΥΡΕΣΤΙΟΥ, ΣΤΑΔΙΟΥ ΚΑΙ ΑΜΕΡΙΚΗΣ |
| ΘΕΜΑ : | ΤΡΟΠΟΠΟΙΗΣΗ ΚΑΙ ΣΥΜΠΛΗΡΩΣΗ ΤΗΣ ΥΠ' ΑΡ. 9503 / 27.02.2004 ΥΠ. ΑΠΟΦΑΣΗΣ (ΦΕΚ 198 / Δ / 05.03.2004) ΚΑΙ ΕΠΑΝΑΚΑΘΟΡΙΣΜΟΣ ΕΙΔΙΚΩΝ ΟΡΩΝ ΚΑΙ ΠΕΡΙΟΡΙΣΜΩΝ ΔΟΜΗΣΗΣ ΣΤΟ ΔΙΑΤΗΡΗΤΕΟ ΚΤΙΡΙΟ ΤΟΥ ΜΕΓΑΡΟΥ ΜΕΤΟΧΙΚΟΥ ΤΑΜΕΙΟΥ ΣΤΡΑΤΟΥ |
| ΤΙΤΛΟΣ ΣΧΕΔΙΟΥ : | **ΚΑΤΟΨΗ ΙΣΟΓΕΙΟΥ** — **A-06** |
| ΚΛΙΜΑΚΑ : | 1 : 200 |